


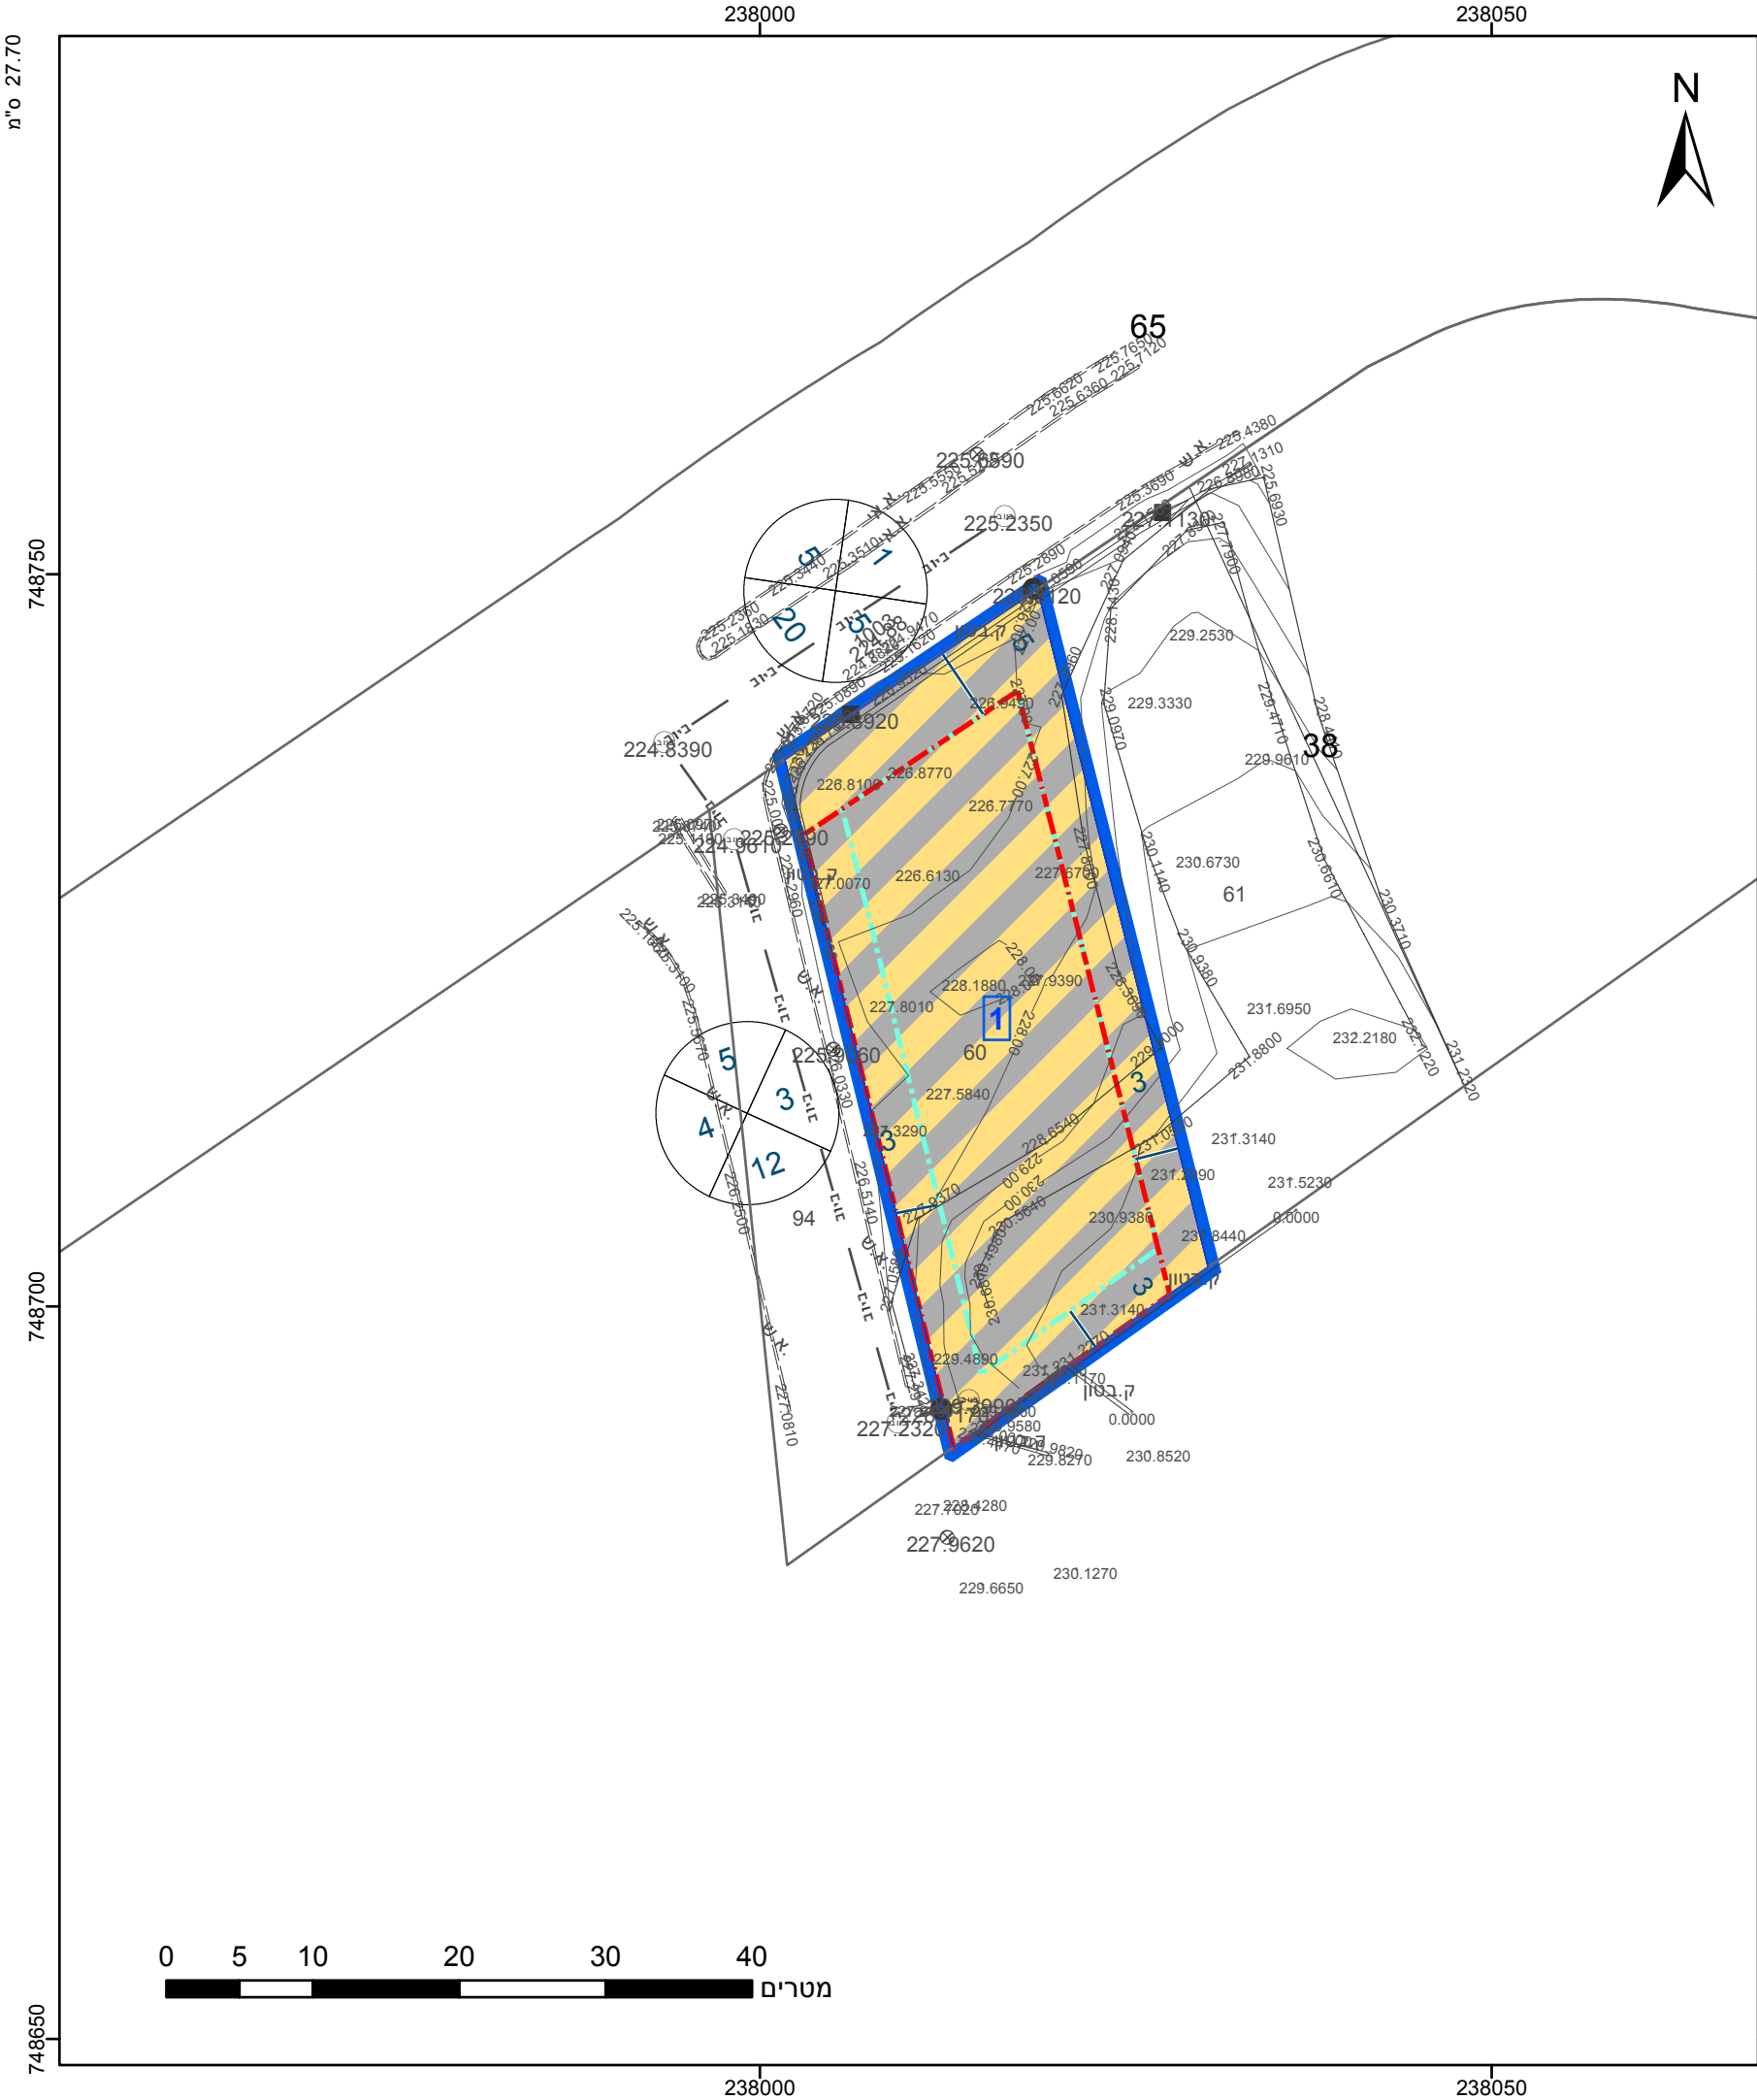

מקרא

גבול התכנית

1234

גוש

גבול גוש ומספר

5

תא שטח ומספרו

1

מספר הדרך

2

קווי בנין

3

רוחב הדרך

4

מגורים ומסחר

קו בנין

קו בנין תחתית/תת קרקעי

מידות

מינהל התכנון - מחוז צפון

חוק התכנון והבניה, התשכ"ה - 1965

אישור תכנית מס' 251-1086735

החריגה מאמורה מכתב חסימת מס' 1086735 לחוק

אישורים בתכנית מס' 251-1086735

התכנית לא נקבעה טעונה אישור שר

י"ר הועדה המחוזית

מינהל התכנון

חוק התכנון והבניה, התשכ"ה - 1965

מחוז צפון

הוועדה המחוזית החליטה ביום : 05/07/2023

להפקיד את התכנית

19/11/2023

תאריך

י"ר הוועדה המחוזית

הריני מצהיר בזאת כי המפה הטופוגרפית/המצבית המהווה רקע לתכנית זו, נערכה על ידי ביום 15-03-2022 והיא הוכנה לפי הוראות נוהל מבא"ת ובהתאם להוראות החוק ולתקנות המודדים שבתוקף. דיוק הקו הכחול והקדסטר: מדידה אנליטית מלאה ברמת תצ"ר

סורר האני

שם המודד

1509


מספר רשיון

תאריך

חתימה

חוק התכנון והבניה, התשכ"ה - 1965 תכנית מתאר מקומית	
מס' 251-1086735	
מבנה משולב מגורים, מסחר ותעסוקה	
תשריט מצב מוצע	
גיליון 1	מתוך 1
מחוז	צפון
מרחב תכנון מקומי	הגליל המזרחי
רשות מקומית	עילבון
ישוב	
תכנית בסמכות	מחוזית
איחוד וחלוקה	ללא איחוד וחלוקה
היתרים או הרשאות	תכנית שמכוחה ניתן להוציא היתרים או הרשאות
מונה תדפיס התשריט	9
מועד הפקדה	30/10/2023
שטח התכנית	0.945 דונם
קנה מידה	1:500
שמות*	
מגיש תכנית	טלעת סורר תאגיד:
עורך ראשי	רני עזיה תאגיד:
יזם	טלעת סורר תאגיד:

טבלת גושים וחלקות*			
מספר גוש	חלק/כל הגוש	מספרי חלקות בשלמותן	מספרי חלקות בחלקיותן
15412	חלק		38

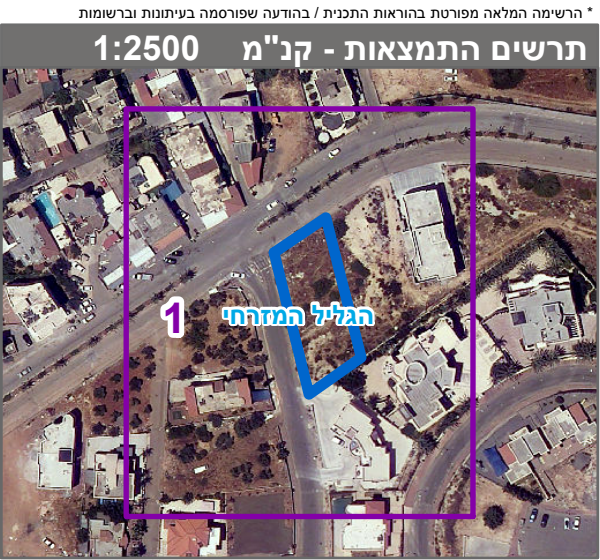

שנת צילום אוויר: 2019