


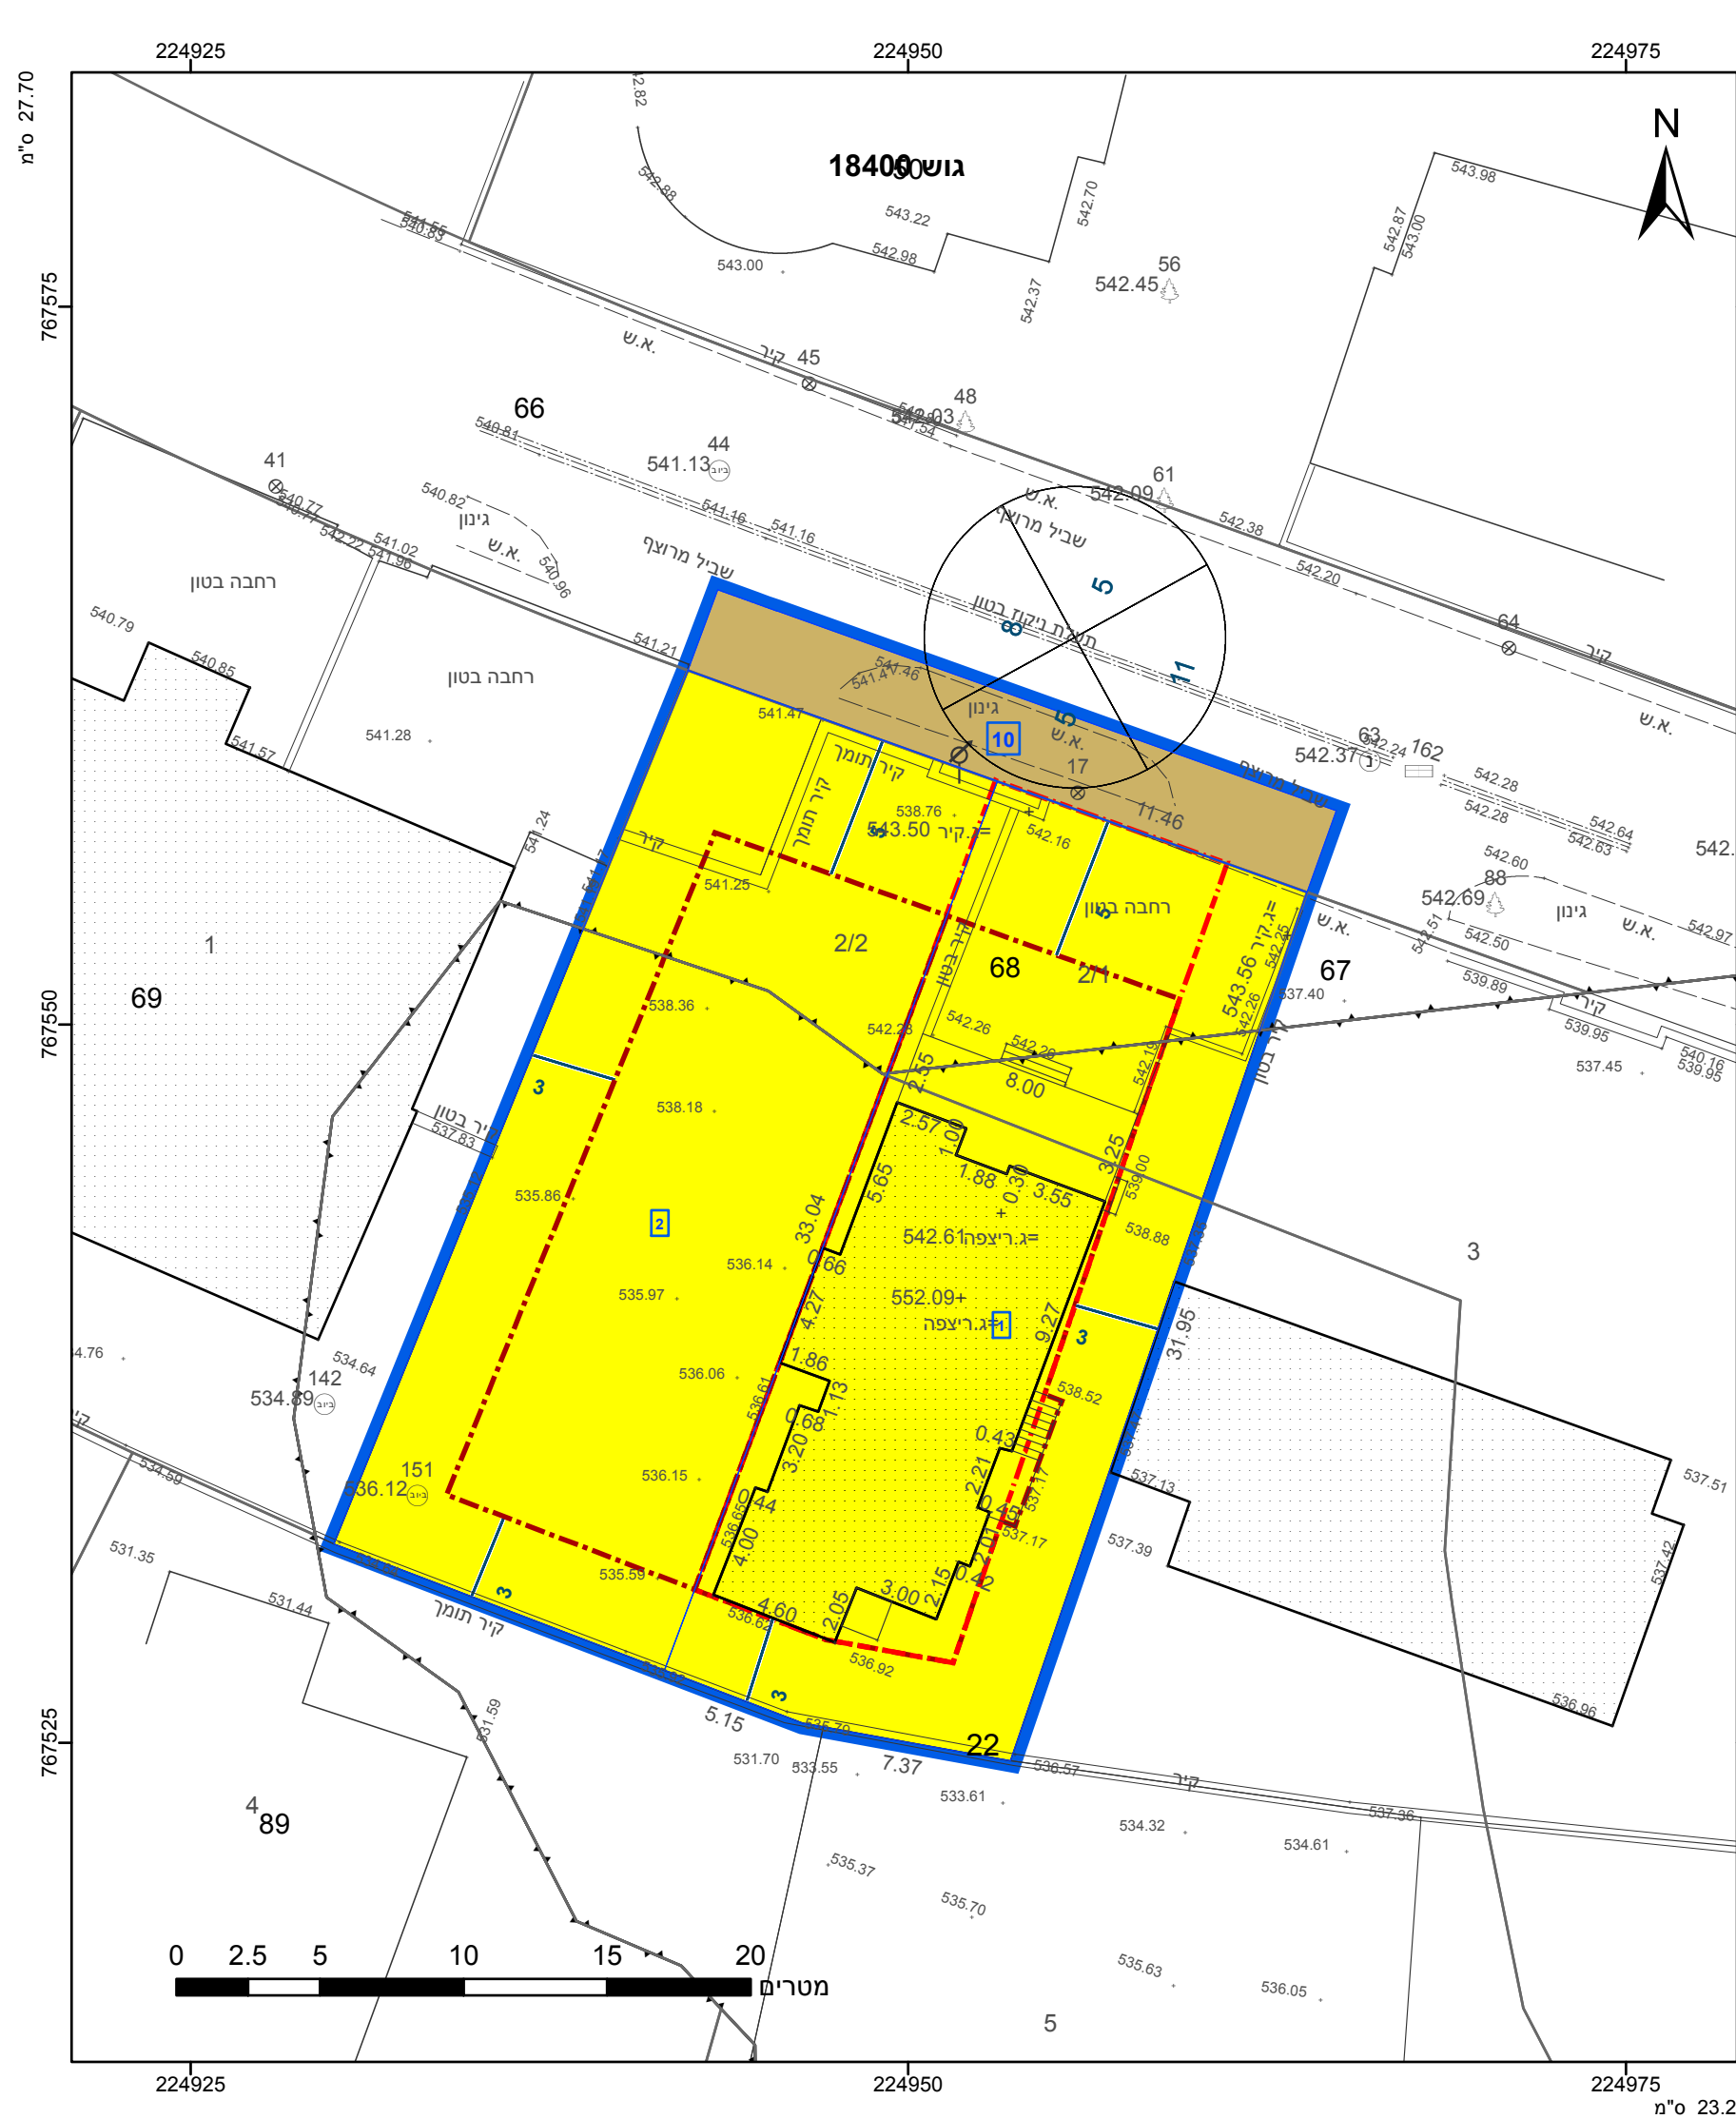

מקרא

גבול התכנית

גוש 1234

גוש ומספרו

5

תא שטח ומספרו

1

מספר הדרך

קווי בנין

רחב הדרך

מספר הדרך

קווי בנין

רחב הדרך

מגורים א

דרך מאושרת

קו-בנין

קו בנין תחתית/תת קרקעי

מידות

מינהל התכנון-מחוז צפון

חוק התכנון והבניה, התשכ"ה - 1965

אישור תכנית מס' 223-1103449

החריגה מאשרת מכון חסידי לוחמי הגטאות

אישורים בתכנית מס' 223-1103449

התכנית לא נקבעה טעונה אישור שר

י"ר הועדה המחוזית

הריני מצהיר בזאת כי המפה הטופוגרפית/המצבית המהווה רקע לתכנית זו, נערכה על ידי ביום 05-01-2023 והיא הוכנה לפי הוראות נוהל מבא"ת ובהתאם להוראות החוק ולתקנות המודדים שבתוקף. דיוק הקו הכחול והקדסטר: מדידה גרפית רבאח רביע שם המודד

1153

מספר רשיון

תאריך

רביע

שם המודד

חתימה

חוק התכנון והבניה, התשכ"ה - 1965	
תכנית מפורטת	
מס' 223-1103449	
שינוי בהוראות וזכויות בניה בגוש 18400 חלקה 68 - תרשיחא	
תשריט מצב מוצע	
גיליון 1	מתוך 1
מחוז	צפון
מרחב תכנון מקומי	מעלות תרשיחא
רשות מקומית	מעלות-תרשיחא
ישוב	מעלות-תרשיחא
תכנית בסמכות	מחוזית
איחוד וחלוקה	ללא איחוד וחלוקה
היתרים או הרשאות	תכנית שמכוחה ניתן להוציא היתרים או הרשאות
מונה תדפיס התשריט	10
מועד הפקדה	06/03/2024
שטח התכנית	0.851 דונם
קנה מידה	1:250
שמות*	
מגיש תכנית	סמיר נעים
מגיש תכנית	תאגיד: פאטמה נעים
עורך ראשי	תאגיד: פאדל פאעור
יזם	סמיר נעים
יזם	תאגיד: פאטמה נעים

טבלת גושים וחלקות*			
מספר גוש	חלק/כל הגוש	מספרי חלקות בשלמותן	מספרי חלקות בחלקיותן
18400	חלק	68	66
18403	חלק		22-23

* הרשימה המלאה מפורטת בהוראות התכנית / בהודעה שפורסמה בעיתונות וברשומות

תרשים התמצאות - קנ"מ 1:1250

שנת צילום אוויר: 2019

מספר תכנית: 223-1103449, מספר גירסת תשריט: 10