


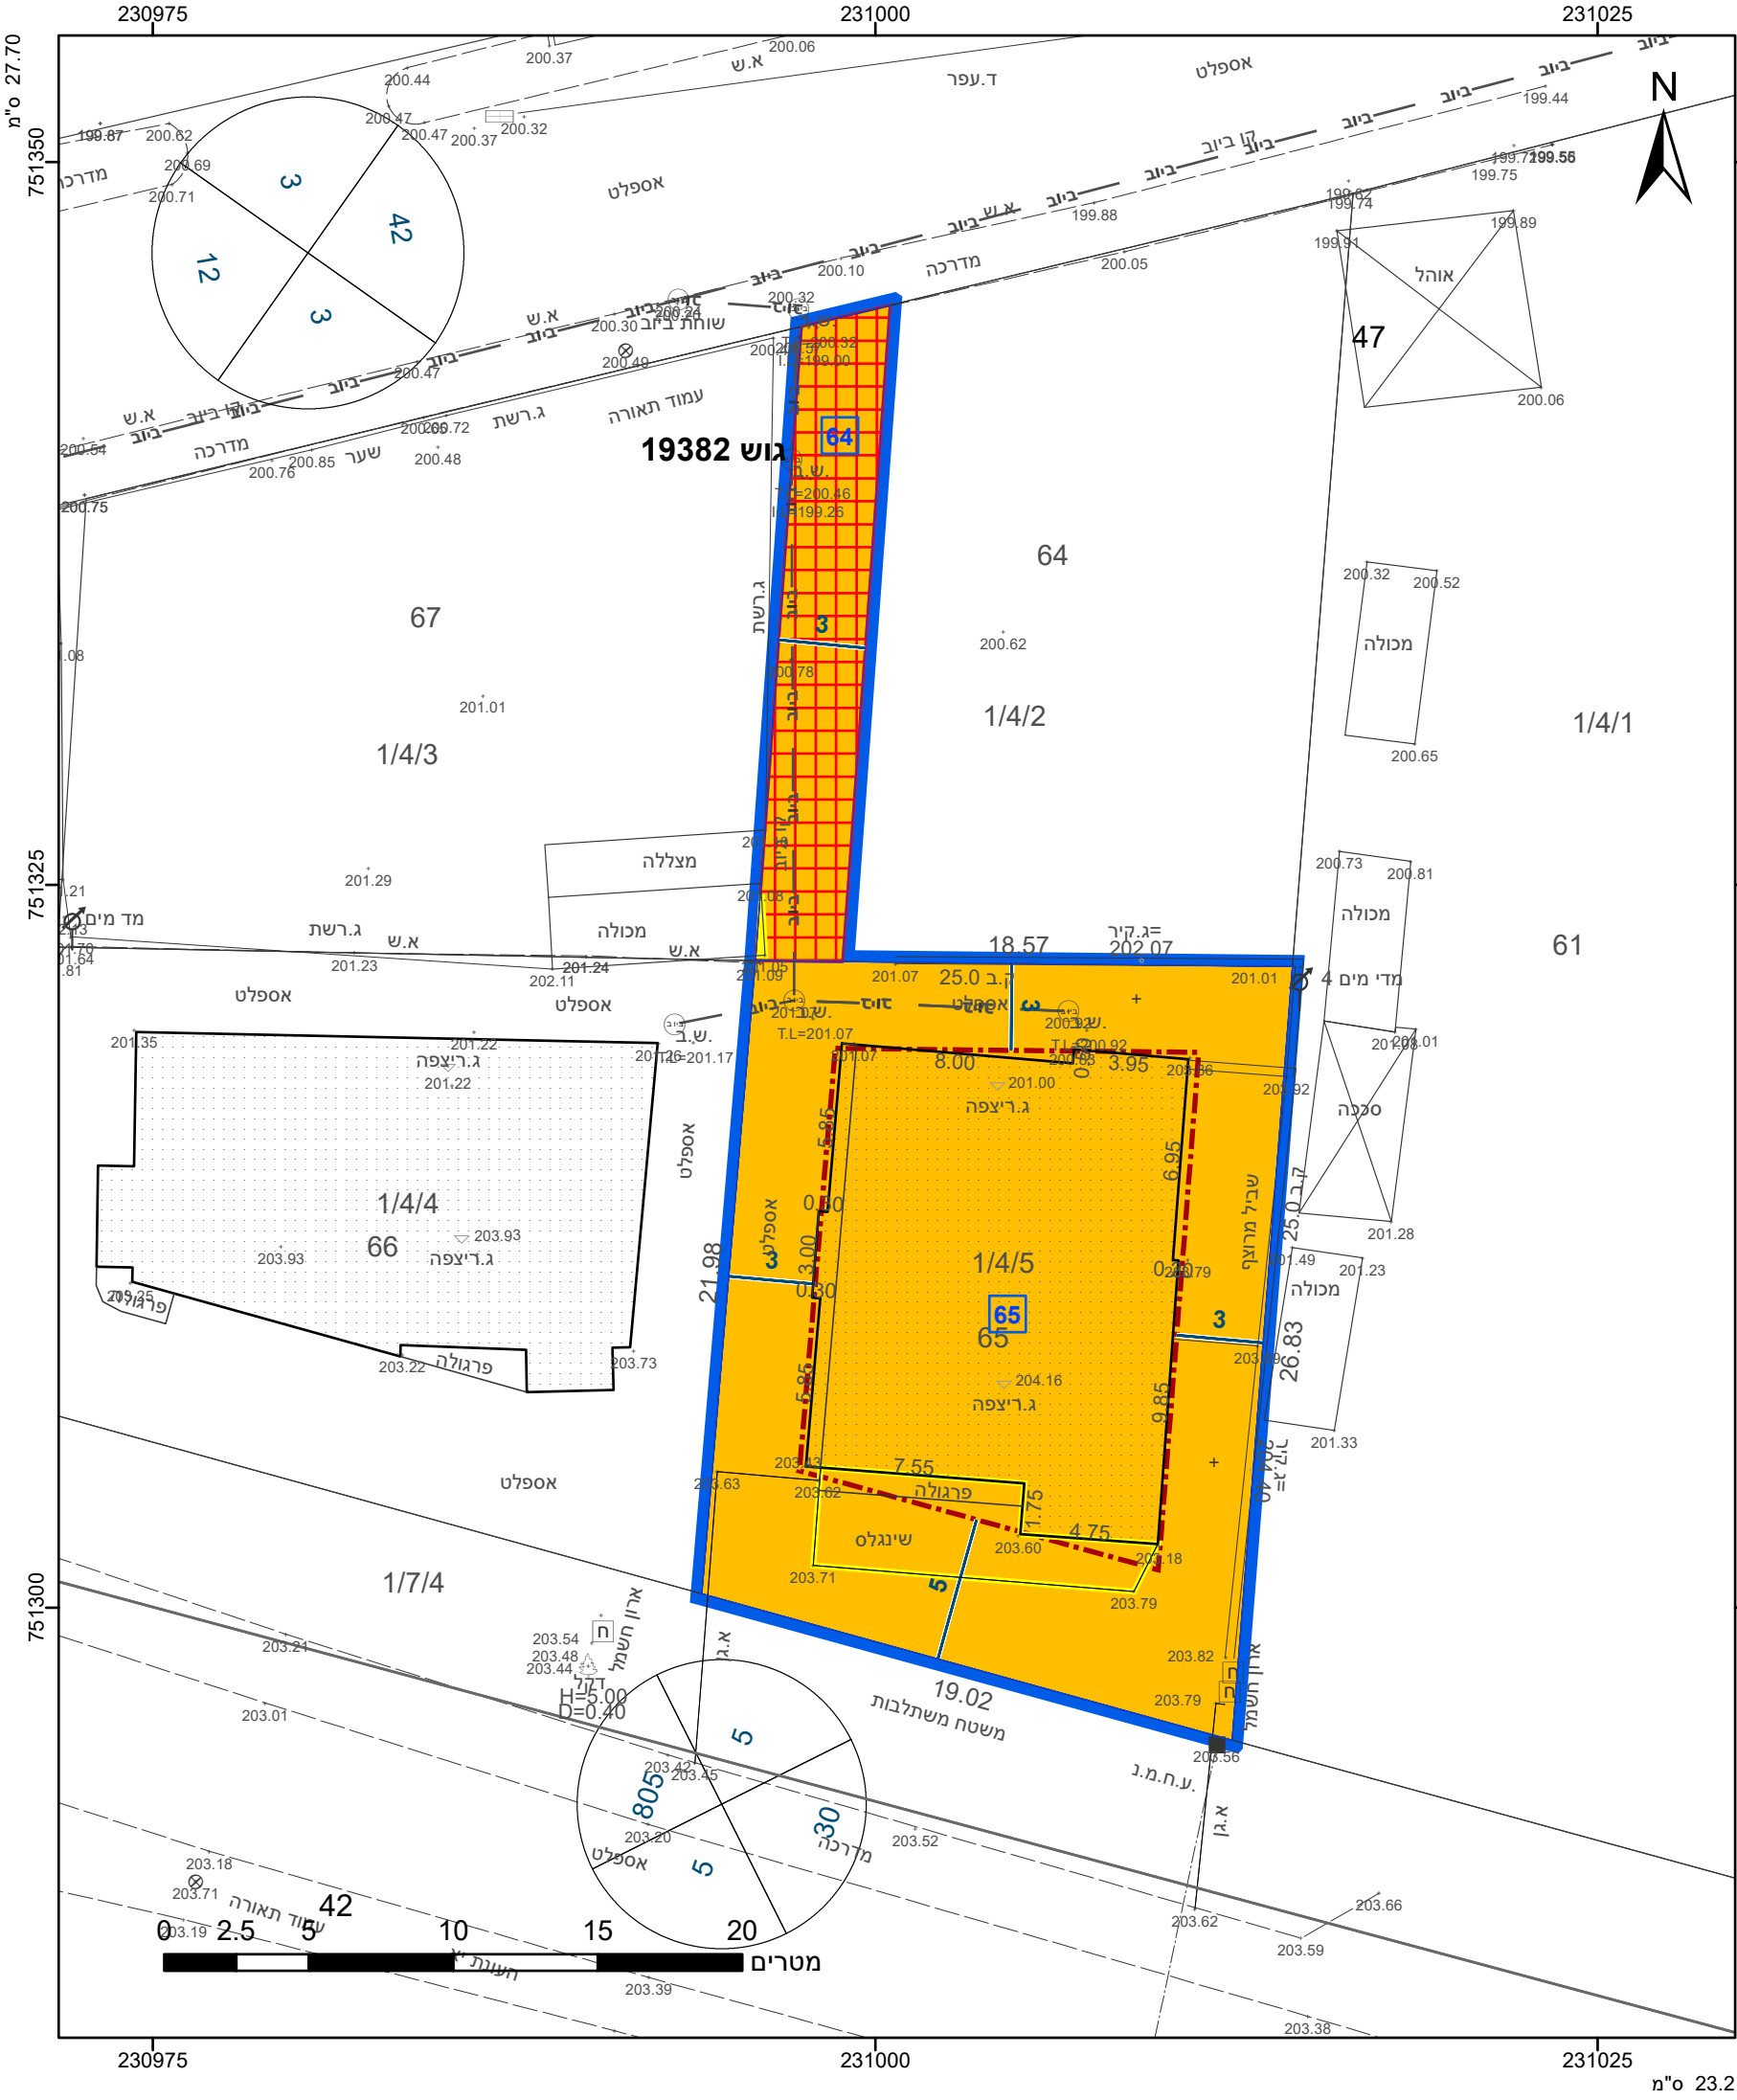

מקרא

גבול התכנית

גוש 1234

גבול גוש ומספרו

גבול חלקה ומספרה

תא שטח ומספרו

מספר הדרך

קווי בנין

רחב הדרך

מגורים ב

זכות מעבר

קו-בנין

להריסה

מידות

1

2

3

4

אישורים בתכנית מס' 262-1122183

הריני מצהיר בזאת כי המפה הטופוגרפית/המצבית המהווה רקע לתכנית זו, נערכה על ידי ביום 01/07/2022 והיא הוכנה לפי הוראות נוהל מבא"ת ובהתאם להוראות החוק ולתקנות המודדים שבתוקף. דיוק הקו הכחול והקדסטר: מדידה אנליטית מלאה ברמת תצ"ר

751

מספר רשיון

בדארנה עבדאללה

שם המודד

תאריך

חתימה

חוק התכנון והבניה, התשכ"ה - 1965 תכנית מתאר מקומית	
מס' 262-1122183	
הוספת שטחי שירות במגרש נור אלדין בדארנה - עראבה	
תשריט מצב מוצע	
גיליון 1	מתוך 1
מחוז	צפון
מרחב תכנון מקומי	לב הגליל
רשות מקומית	עראבה
ישוב	עראבה
תכנית בסמכות	מקומית
איחוד וחלוקה	ללא איחוד וחלוקה
היתרים או הרשאות	תכנית שמכוחה ניתן להוציא היתרים או הרשאות
מונה תדפיס התשריט	3
מועד הפקה	21/08/2024
שטח התכנית	0.521 דונם
קנה מידה	1:250
שמות*	
מגיש תכנית	נור אלדין סעיד בדארנה תאגיד
עורך ראשי	מואנס ימין תאגיד אינג' מואנס ימין מהנדס
יזם	נור אלדין סעיד בדארנה תאגיד

טבלת גושים וחלקות*			
מספר גוש	חלק/כל הגוש	מספרי חלקות בשלמותן	מספרי חלקות בחלקיותן
19382	חלק		47

תרשים התמצאות - קנ"מ 1:1250

שנת צילום אוויר: 2019