


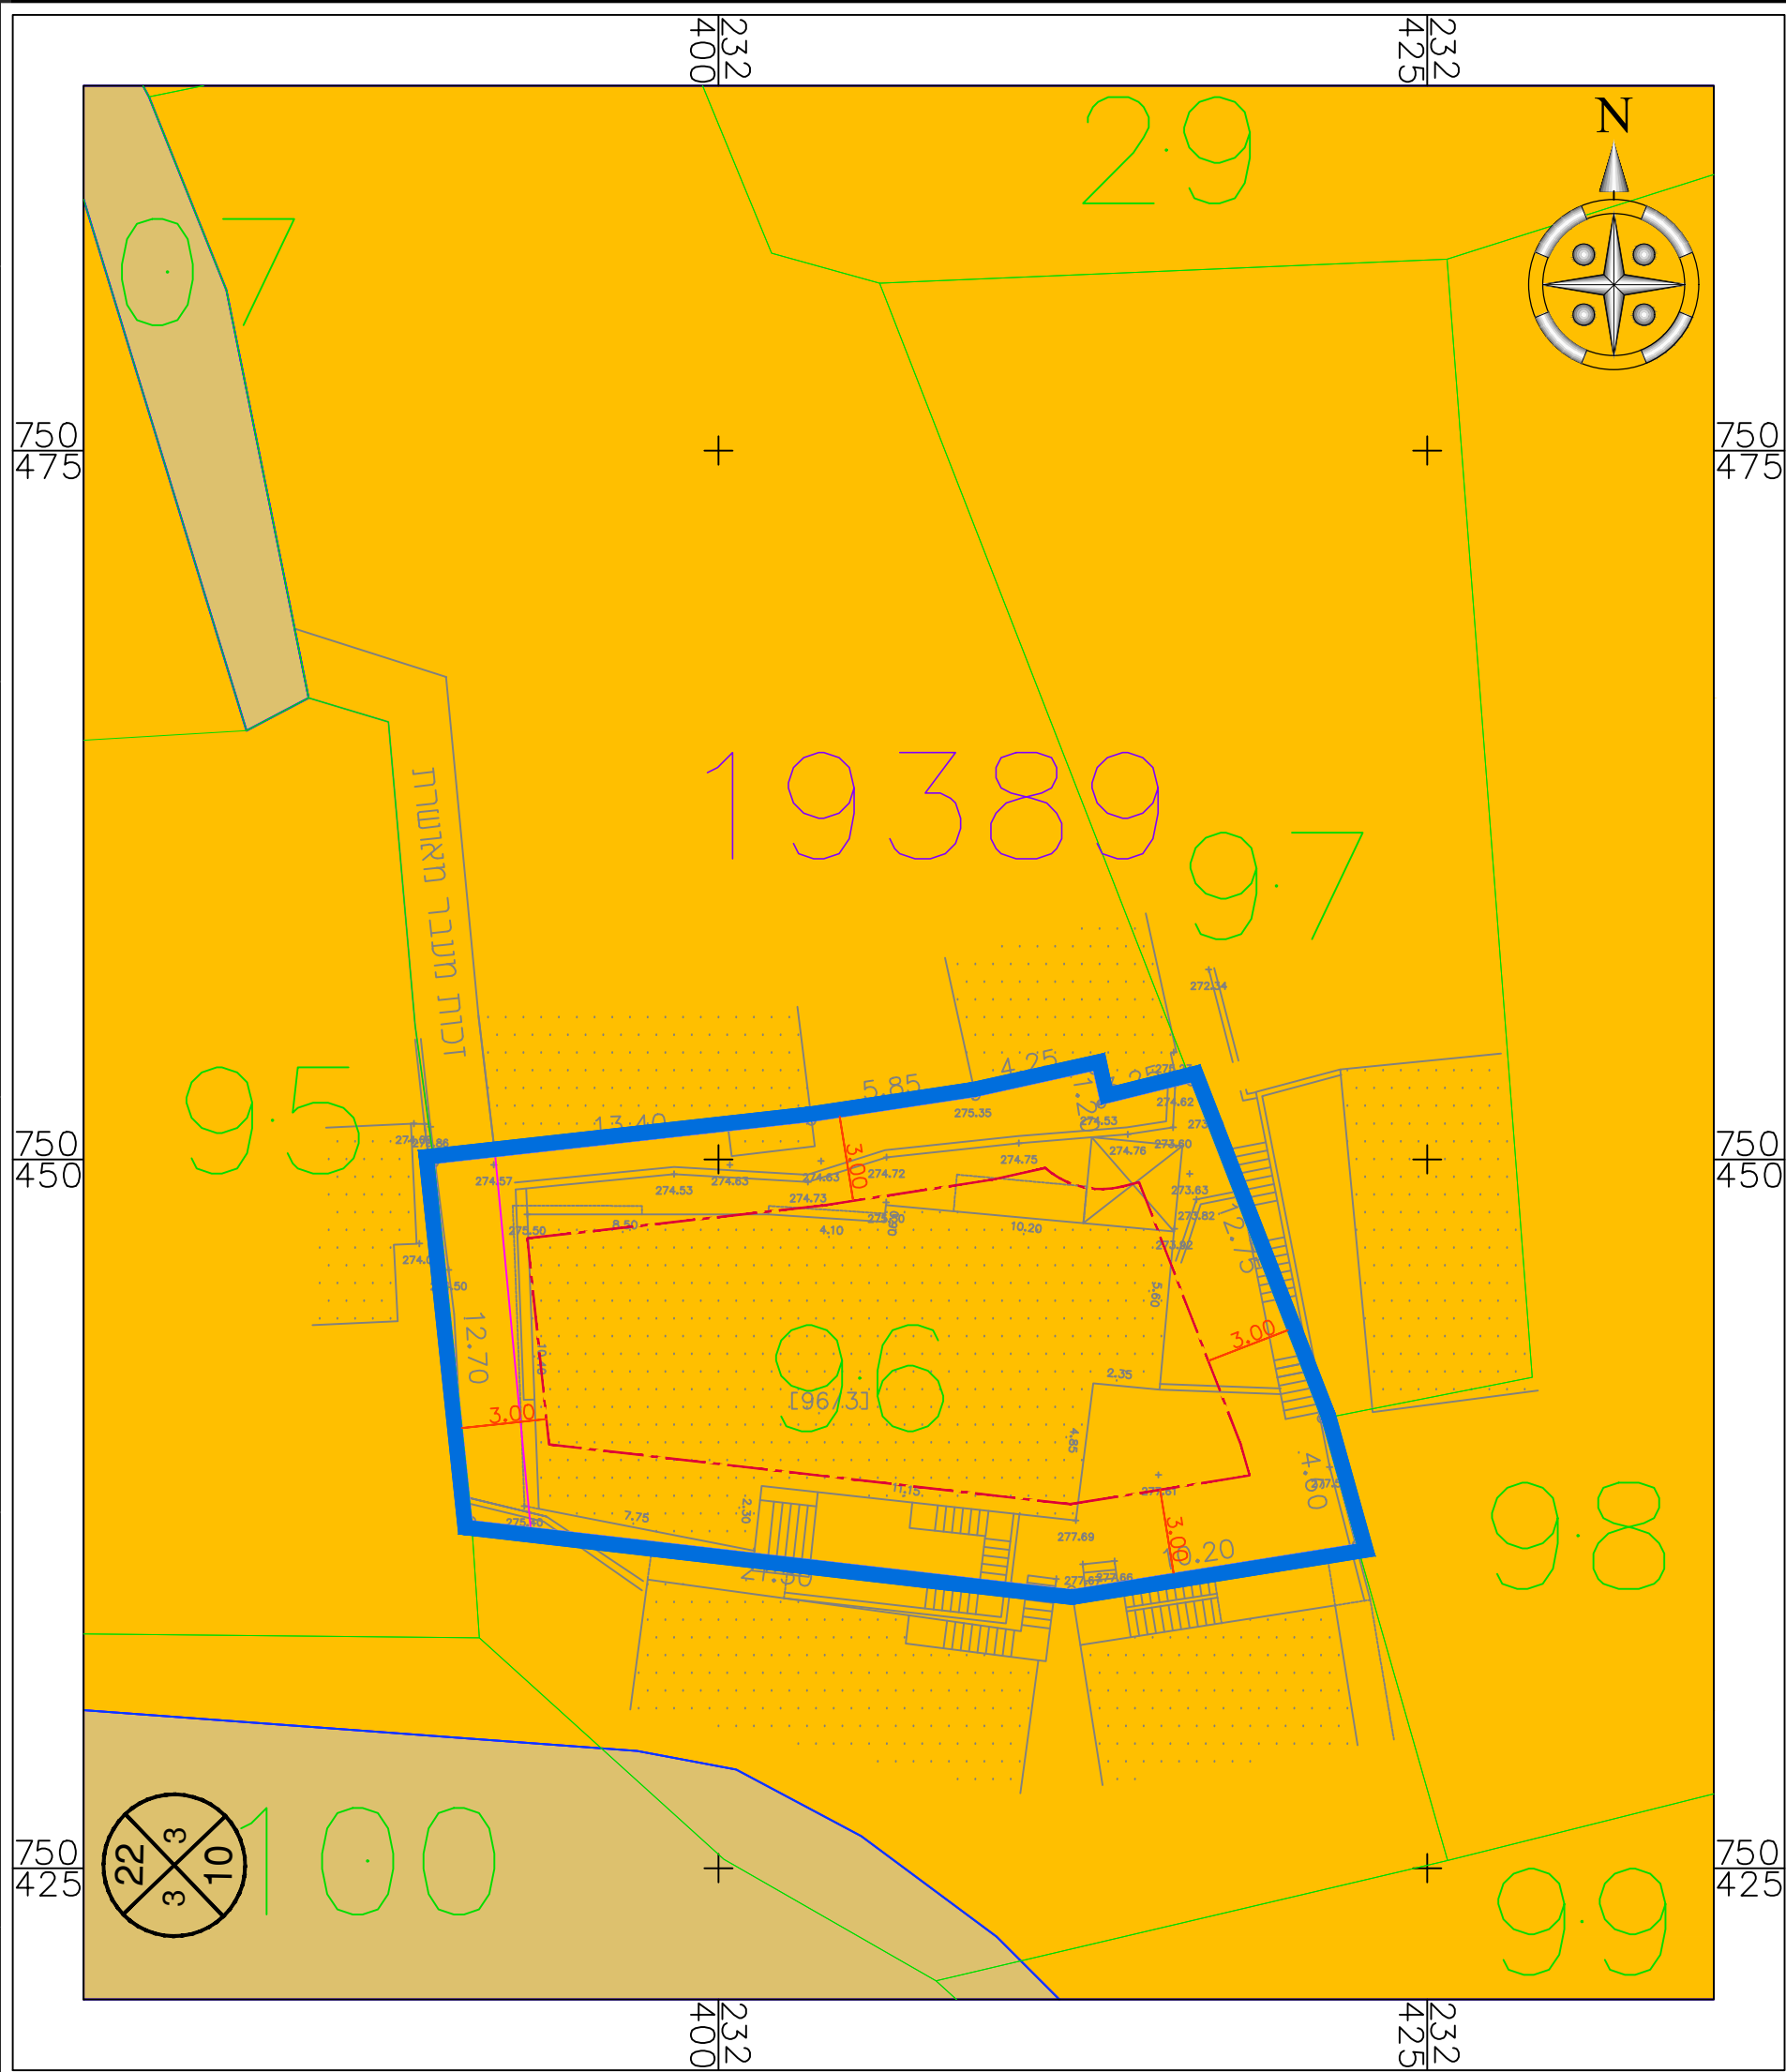

מצב מאושר קנ"מ 250:1

מקרא
מצב מאושר

גבול התכנית

גבול תכנית מאושרת

מגורים א'

דרך מאושרת

10

40

מספר הדרך
קו בניין
רוחב הדרך

19284

גבול ומספר גוש

50

גבול ומספר חלקה
קו בניין

תרשים סביבה ע"פ ג\4014 קנ"מ 1250:1

חוק התכנון והבנייה, התשכ"ה - 1965
תכנית מתאר מקומית

מס' 262-1035344

שינוי בהוראות וזכויות הבניה במגרש מגורים
בדרום עראבה

מצב מאושר גליון 1 מתוך 1

שם הנספח	קנ"מ
מצב מאושר	1:250
תרשים סביבה	1:1250

תאריך 28/10/2021

שמות וחתימות:

שם:	פאלח גנאים	חתימה:
תאריך:		

עורך התוכנית