


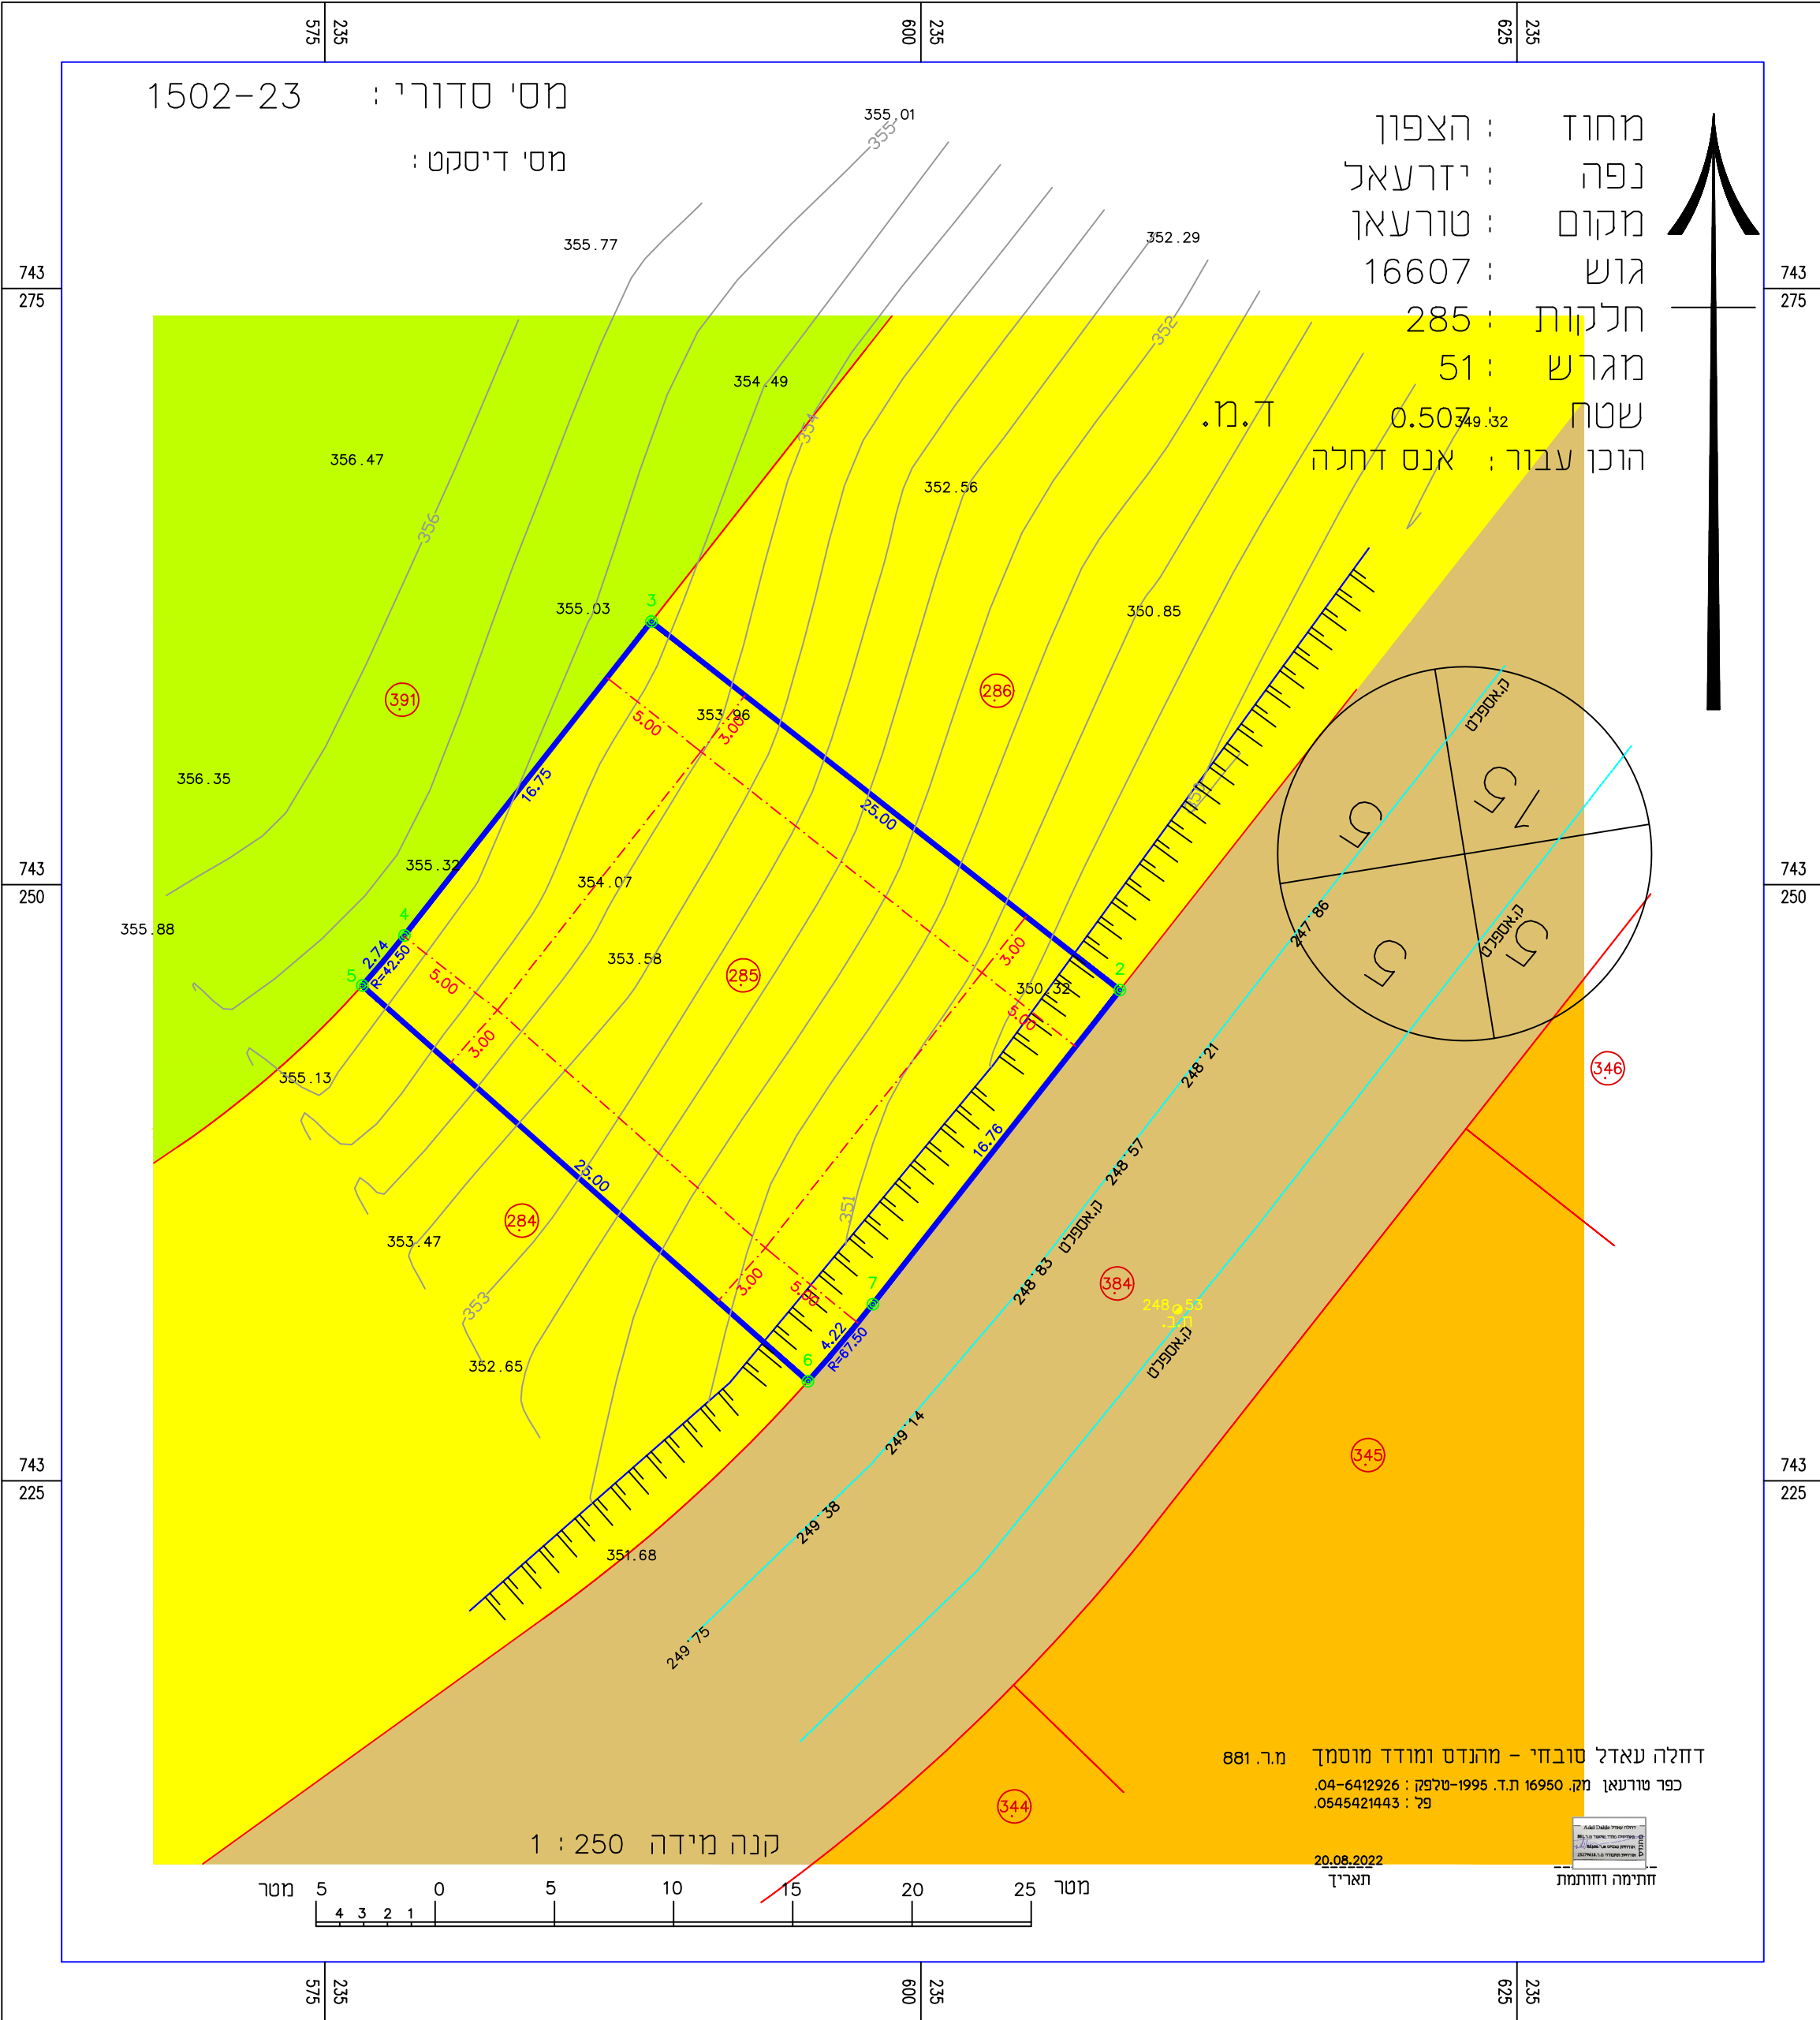

- קני"מ 1 : 250
- מקרא :
- גבול תכנית
 - קו בניין
 - גבול חלקה
 - מס' חלקה
 - מס' מגרש
 - מגורים א
 - דרך מאושרת
 - שטח פרטי פתוח
 - מגורים ב

מספר הדרך : 50
קו בניין : 4x4
רוחב הדרך : 13

חוק התכנון והבנייה, התשכ"ה - 1965
תכנית מפורטת

תכנית מס' 251-1275320

שם התכנית
שינוי קו בניין

מצב מאושר גליון 1 מתוך 1

שם חנפוז	קני"מ
מצב מאושר	1250
תרשים סביבה תמ"ל 1008	14250

תאריך : 25.10.2023

מחוז : צפון
מרחב תכנון : גליל מזרחי
רשות מקומית : מועצה מקומית טורעאן

שמות וחתימות:

עורך התוכנית	שם :	דחלה עאדל טובחי מסמך : ת.ד. 1995 , כפר טורעאן , 16950 טלפק : 04-6412926 פ : 0545421443	חתימה :
	תאריך :		adel.dahly@gmail.com

מודד	שם :	דחלה עאדל טובחי מסמך : ת.ד. 1995 , כפר טורעאן , 16950 טלפק : 04-6412926 פ : 0545421443	חתימה :
	תאריך :		adel.dahly@gmail.com

