
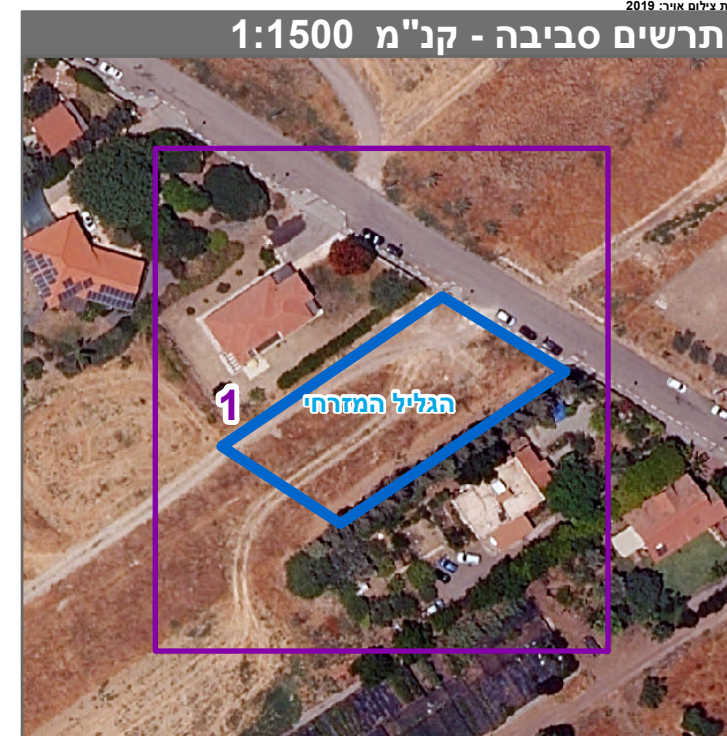
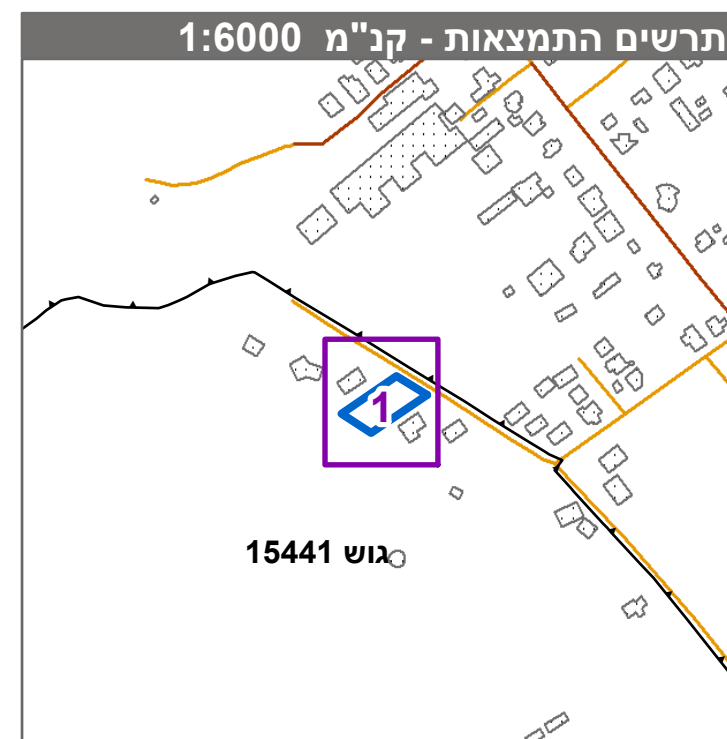


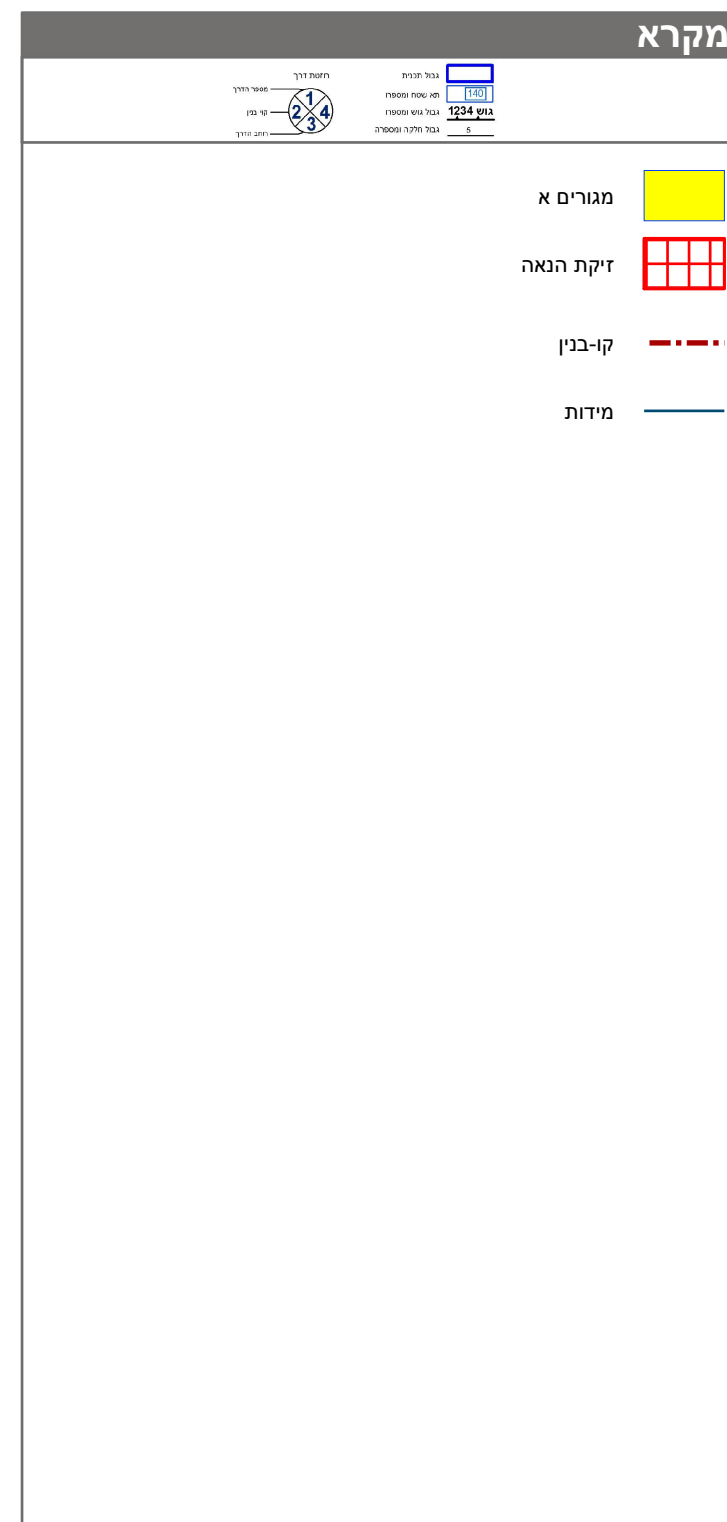

חוק התכנון והבניה, התשכ"ה - 1965	
תכנית מתאר מקומית	
מס' 251-1273812	
שינוי קו בניין צידי בגוש 15441 חלקה 6 מגרש 6/2	
תשריט מצב מוצע	גיליון 1 מתוך 1
מחוז	צפון
מרחב תכנון מקומי	הגליל המזרחי
רשות מקומית	יבנאל
ישוב	יבנאל
תכנית בסמכות	מקומית
איחוד וחלוקה	ללא איחוד וחלוקה
היתרים או הרשאות	תכנית שפטחה ניתן להוציא היתרים או הרשאות
מונה תדפיס התשריט	2
מועד הפקה	21/03/2024
שטח התכנית	1:250 קנה מידה דונם 1.396

אישורים בתכנית מס' 251-1273812

שמות*	
מגיש התכנית	אלי אביסרה תאריך:
מגיש התכנית	רבקה אביסרה תאריך:
עורך ראשי	שרה פאנור תאריך: פאנור שרה לעבודות הנדסה- עוסק
יום	אלי אביסרה תאריך:
יום	רבקה אביסרה תאריך:

טבלת גושים וחלקות*			
מספר גוש	חלק/ כל הגוש	מספרי חלקות בשמונות	מספרי חלקות בחלקיות
15441	חלק		6

* הרישימה המלאה מפורטת בהוראות התכנית / בהודעה שפורסמה בעיתונות וברשומות

הריני מצהיר בזאת כי המפה הטופוגרפית/המצבית המהווה רקע לתכנית זו, נערכה על ידי ביום 16-10-23 והיא הוכנה לפי הוראות נוהל מ'בא'ט' ובהתאם להוראות החוק ולתקנות המודדים שבתוקף. דיוק הקו הכחול והקדסטריקו כחול (בלבד) ברמה אנליטית

מספר רשיון	670	מוחמד שעבאן
חתימה		שם המודד
תאריך		