
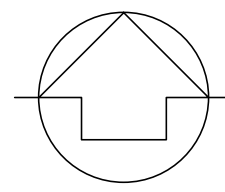


מצב מאושר קנ"מ 1 : 1250

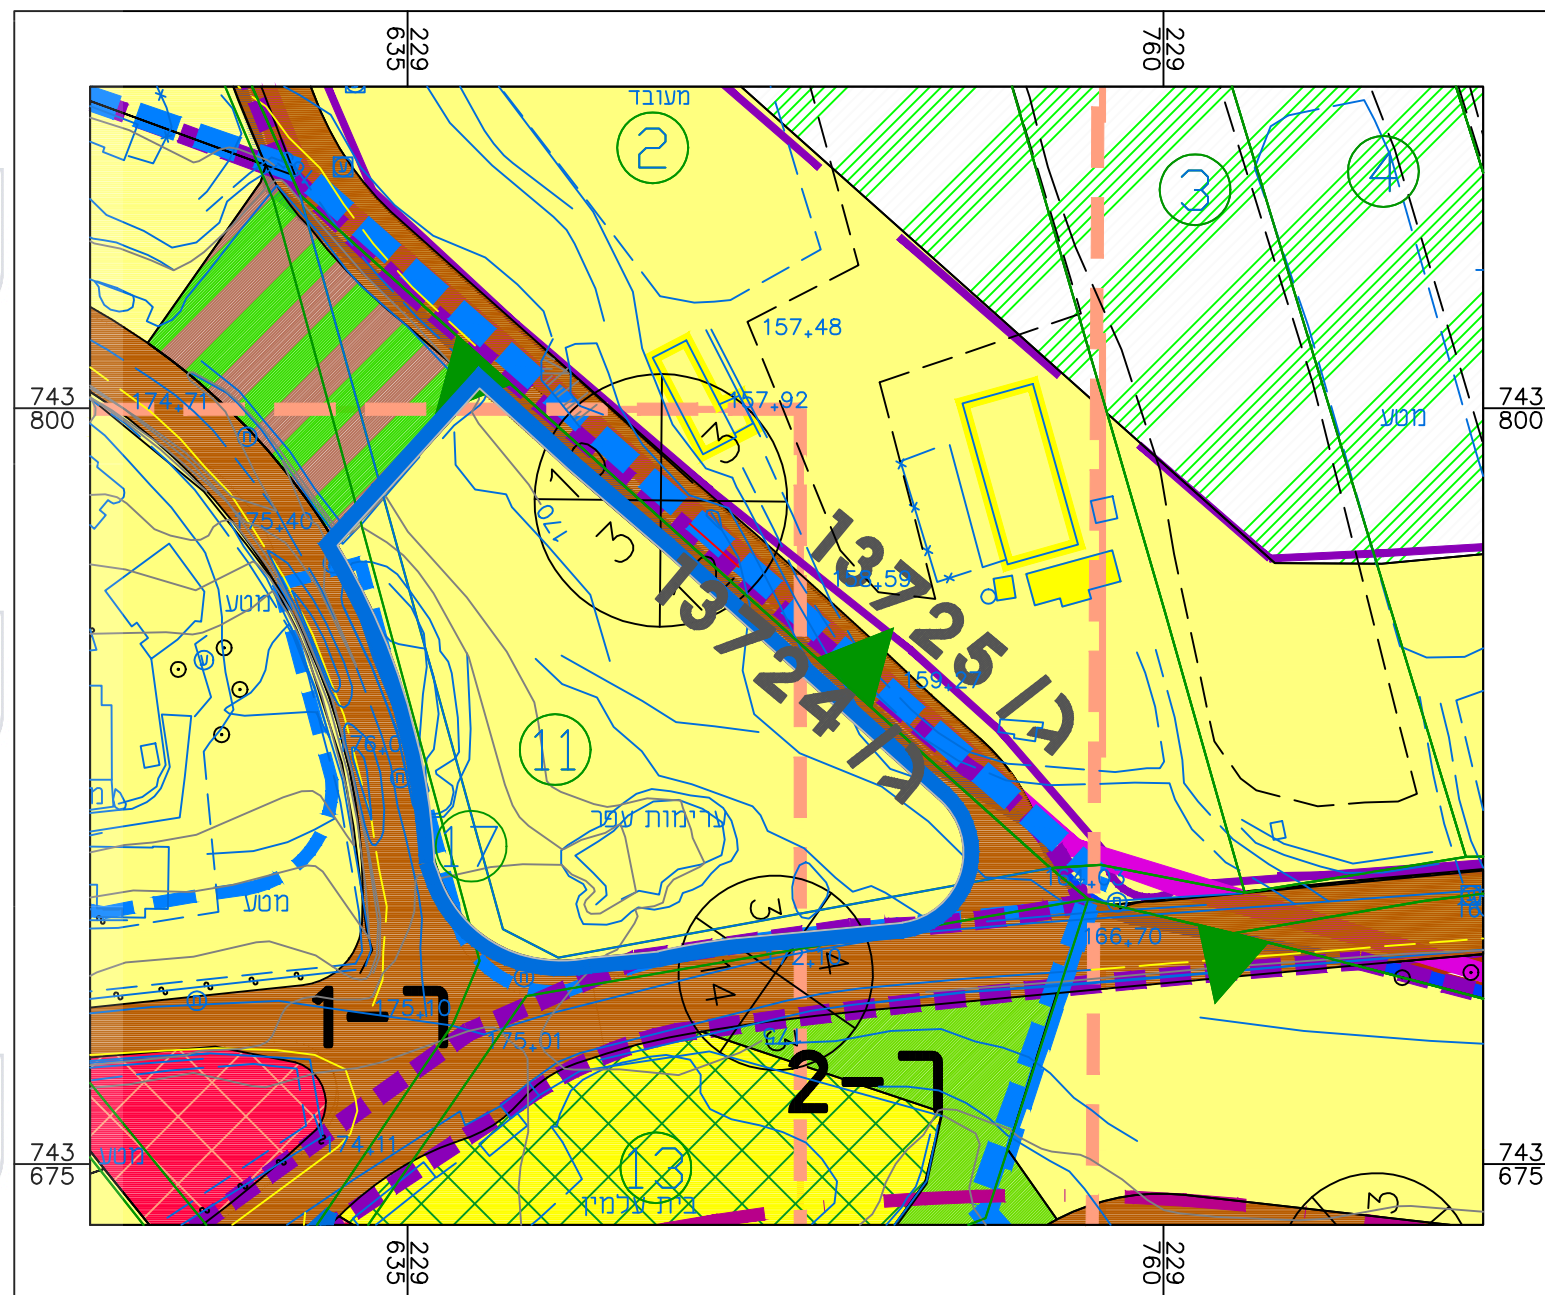

מקרא :

אדור מגורים א'

שטח ציבורי פתוח

דרך קיימת/מאושרת

בית-עלמין

מבני ציבור ושצ"פ

חניה

גבול התכנית

גבול תכנית מאושר

גבול תכנית

גבול מתחם ומספרו

רדיוס קידוח מי שתיה

עתידות

גבול מוניציפלי
תחום שיפוט/ גבול מרחב תכנון

גבול גוש


גבול חלקה ומספרה

מס' תכנית מאושרת

מס' הדרך

קו בנין

רוחב הדרך

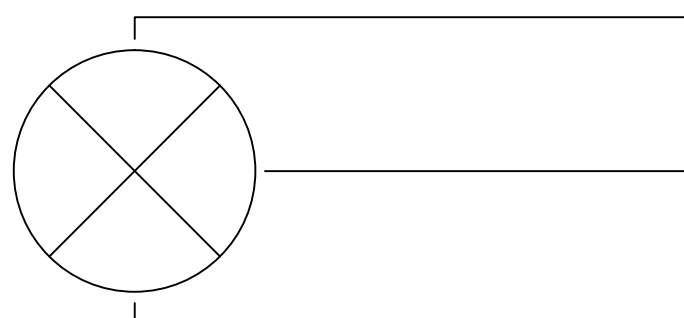

חוק התכנון והבנייה, התשכ"ה – 1965 תכנית מפורטת		
מס' 251-1086479		
שם התכנית תכנית איחוד וחלוקה צפון מזרח היישוב רומאנה		
תשריט מצב מאושר גליון 1 מתוך 1		
מחוז	צפון	
מרחב תכנון מקומי	הגליל המזרחי	
רשות מקומית	אל בטוף	
ישוב	רומאנה	
תאריך	31.03.2022	
שם הנספח		
מצב מאושר	קנ"מ 1:250	
תרשים סביבה	–	
תרשים נוסף	–	
תרשים נוסף	–	
תמונה נוספת	–	
שמות וחתימות:		
עורך התוכנית	שם: חכם דביאת	תאריך:
	תאגיד: אדריכל ומתכנן ערים	חתימה: