


27.70° ש"מ

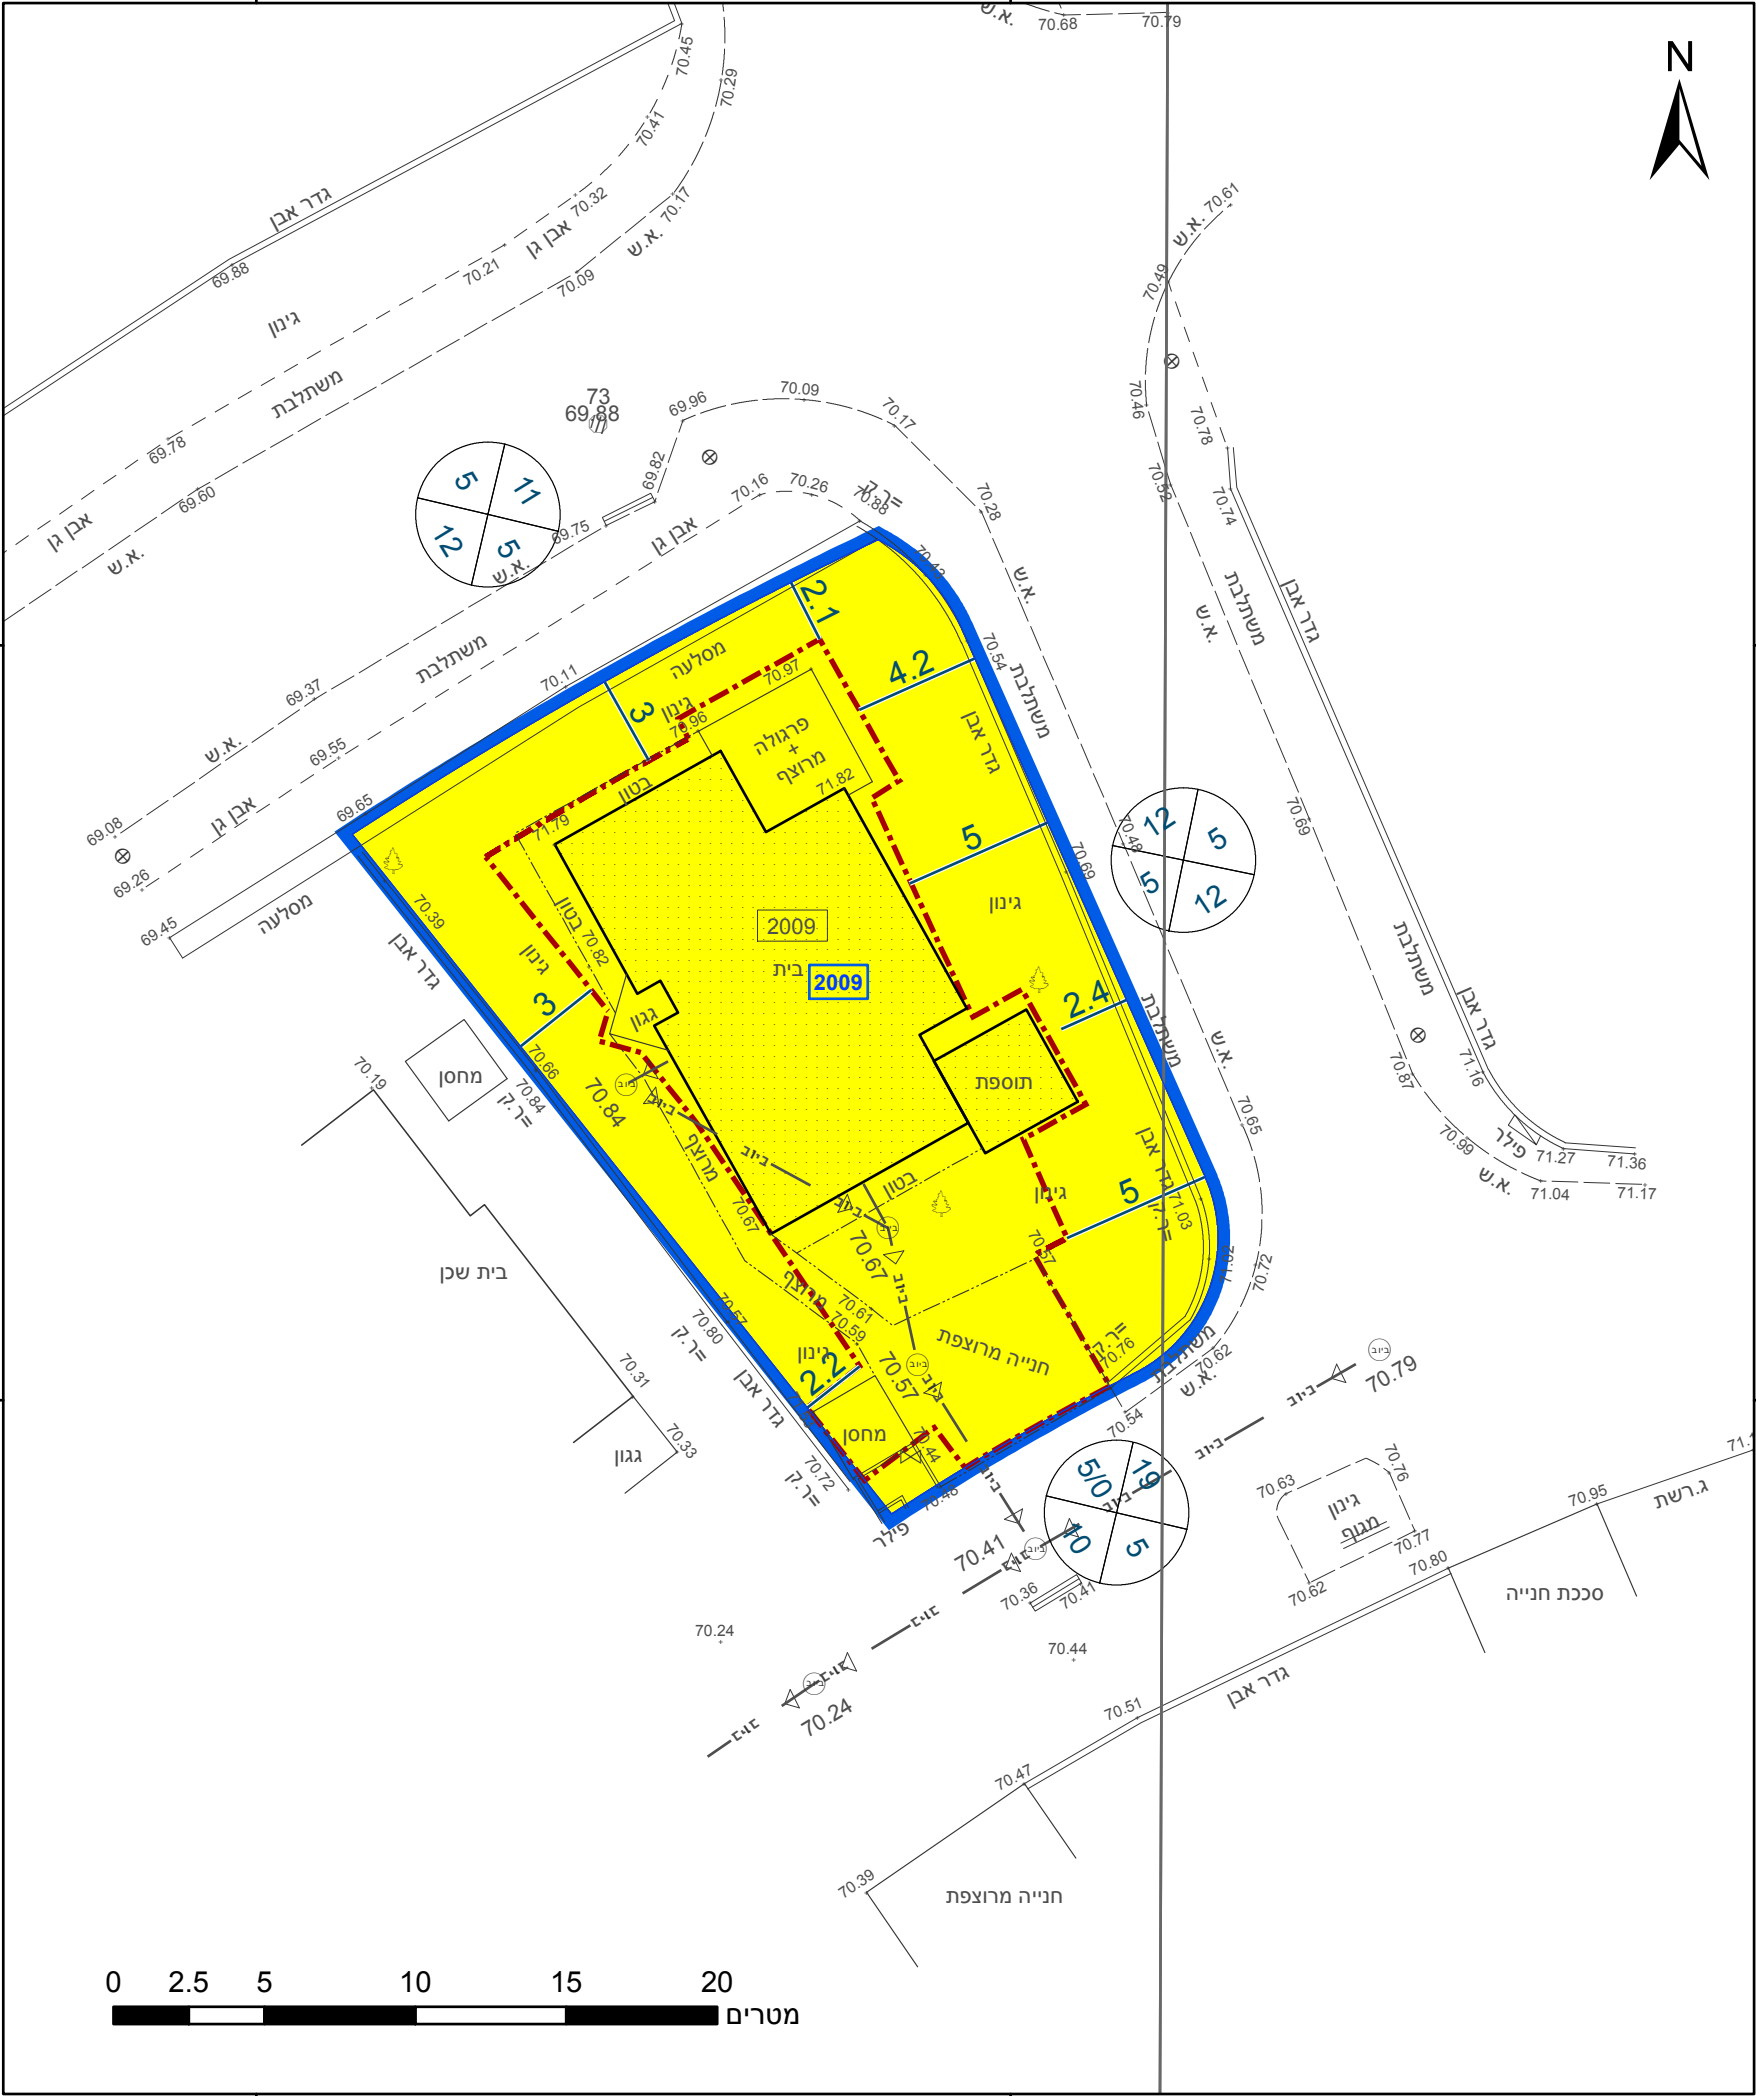

23.2° ש"מ

מקרא

גבול התכנית	גוש 1234
גבול גוש ומספרו	5
גבול חלקה ומספרה	
תא שטח ומספרו	1
מספר הדרך	1
קווי בנין	2, 3, 4
רוחב הדרך	3

מגורים א	צהוב
קו-בנין	קו-בנין
מידות	מידות

אישורים בתכנית מס' 254-1273101

חיים שבח	584
שם המודד	מספר רשיון
חתימה	תאריך

חוק התכנון והבניה, התשכ"ה - 1965
תכנית מתאר מקומית

מס' 254-1273101

שינוי קווי בניין ושינוי הוראות
בינוי במגרש 2009 - מרחביה


תשריט מצב מוצע		גיליון 1	מתוך 1
מחוז	צפון		
מרחב תכנון מקומי	יזרעאלים		
רשות מקומית	עמק יזרעאל		
ישוב	מרחביה (קבוץ)		
תכנית בסמכות	מקומית		
איחוד וחלוקה	ללא איחוד וחלוקה		
היתרים או הרשאות	תכנית שמכוחה ניתן להוציא היתרים או הרשאות		
מונה תדפיס התשריט	6		
מועד הפקדה	13/12/2023	14:19	
שטח התכנית	0.47 דונם	קנה מידה	1:250
שמות*			
מגיש תכנית	גיא הרפז		
מגיש תכנית	מיכל הרפז		
עורך ראשי	דוד חמו		
	תאריך: דוד הנדסת בניין - שירותי אדריכל		

טבלת גושים וחלקות*

מספר גוש	חלק/כל הגוש	מספרי חלקות בשלמותן	מספרי חלקות בחלקיותן
16788	חלק		30 6

* הרשימה המלאה מפורטת בהוראות התכנית / בהודעה שפורסמה בעיתונות וברשומות

תרשים התמצאות - קנ"מ 1:1250

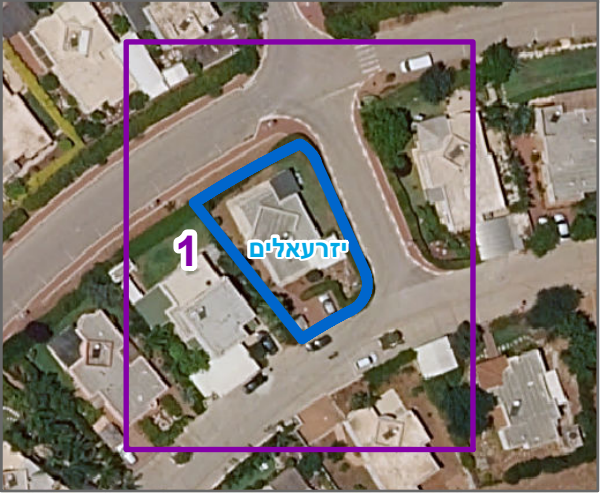

שנת צילום אוויר: 2019

מספר תכנית: 254-1273101, מספר גירסת תשריט: 6