

**חוק התכנון והבנייה התשנ"ה - 1965
תכנית מפורטת**

מס. 254-0651547

שם התכנית:
פיצול מגרשים מנהלה 17 ביקנעם

מצב מאושר גליון 1 מתוך 1

שם המספר	ק"מ
תשריט מצב מאושר	1:500
תשריט סביבה על רקע 254-0545319	1:2,500
תשריט מיקום על רקע מפת הישוב	1:10,000

תאריך: 25/07/2023 **שלב:** תנאי סף **מהורה:** 3

איחור וחלוקה	סמכות ראשית	אופי התכנית
ללא איחור ו/או חלוקה	ועדה מקומית	תכנית שניתן מנחה לרשימת היזמים

מחוז: צפון
מרחב תכנון מקומי: יזרעאלים
רשות מקומית: מועצה אזורית עמק יזרעאל
שטח התכנית: 8.393 דונם
קנה מידה: 1:500

גושם וחלוקת בתכנית



גוש	סוג הגוש	חלקי חלוקת
11099	מוסדר	73, 91

מגיש התכנית	תנה מודר
	יקנעם (מושב) familymadar@gmail.com 050-9893584

בעלי העניין בקרקע			
1	ר.מי. (בעלות)	500101761	מלון מלרה רחוב הרמון נצרת עילית
2	תנה מודר	050454412	יקנעם (מושב) 050-9893584
3			

שירה אודסר	שירה אודסר
ת.ד. 107 יקנעם (מושב) 2060000	shiraodes@gmail.com 050-4990060

מודד	רמזי קשאר
	אלמותבי 22 חיפה ramzib83@netvision.net.il 052-2352708

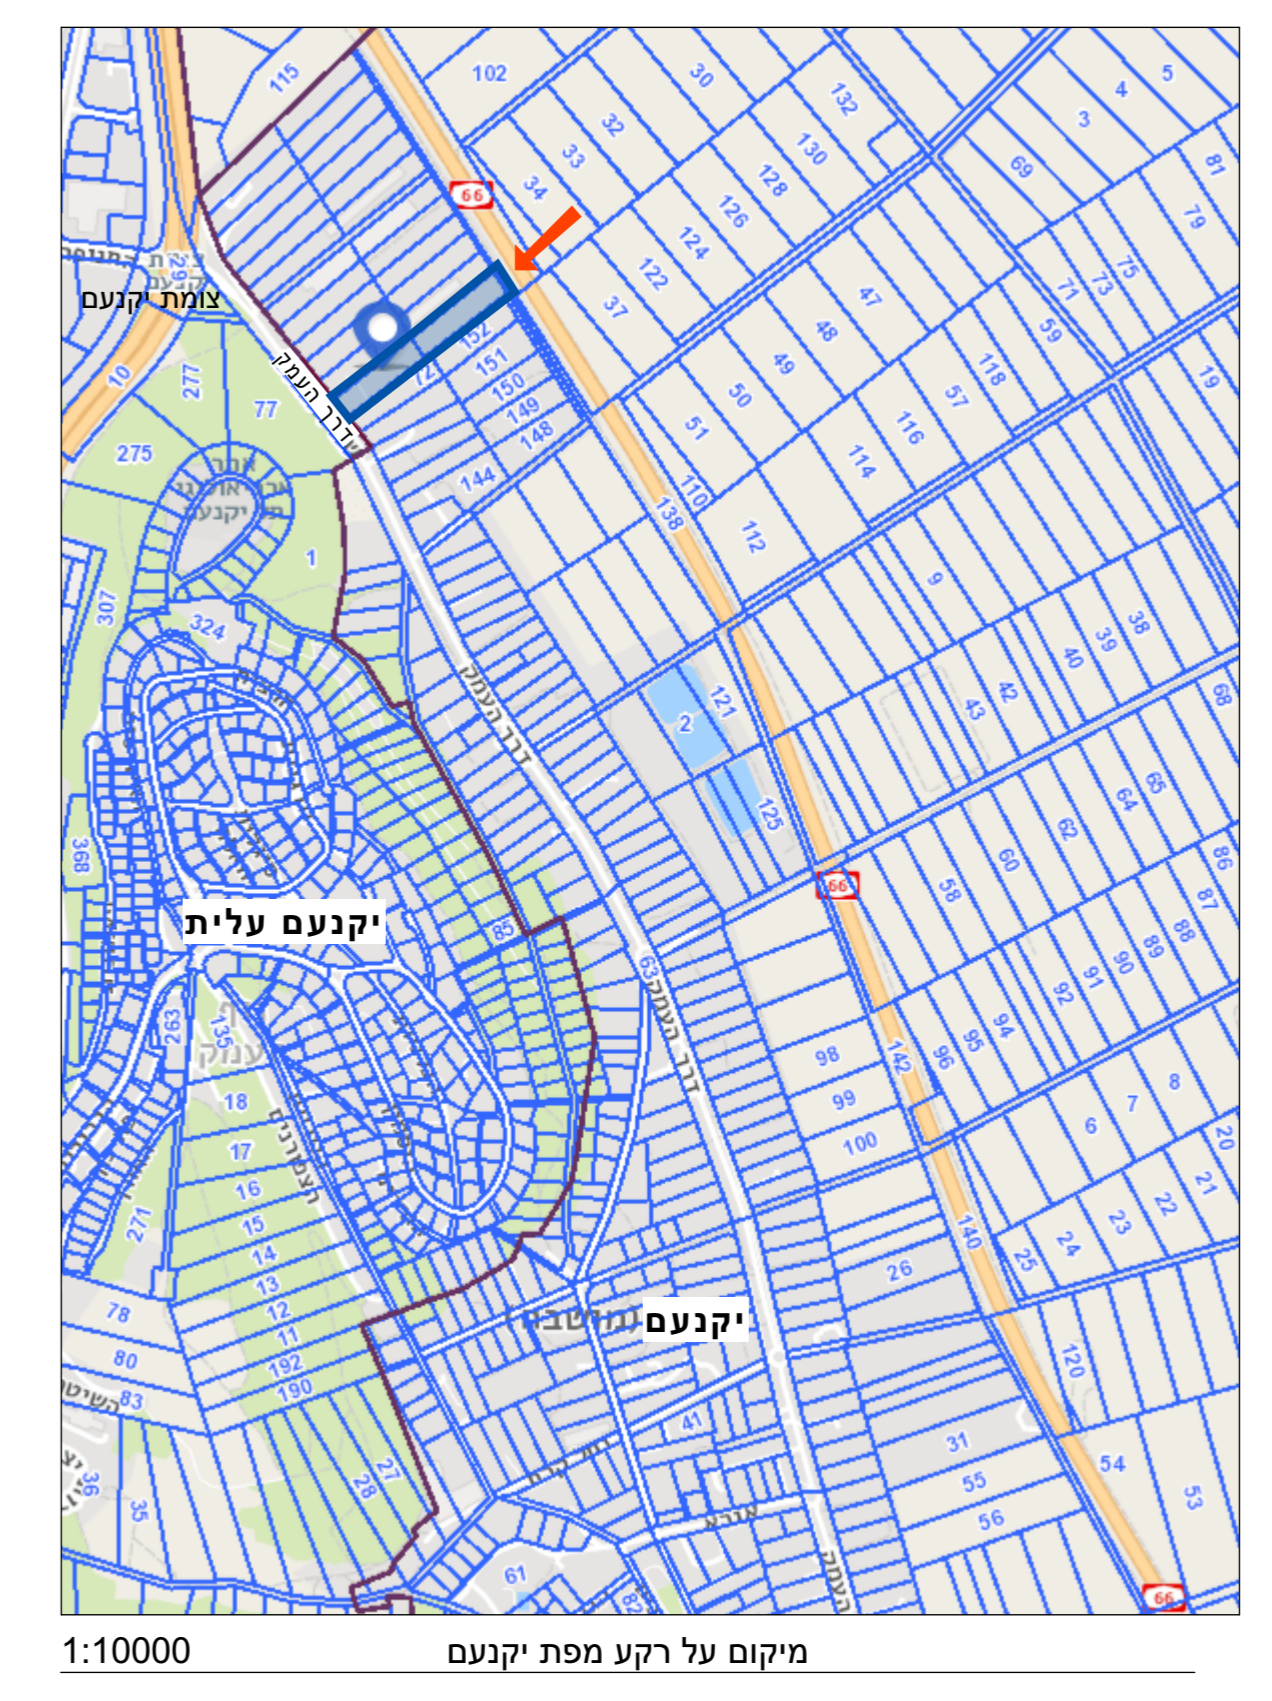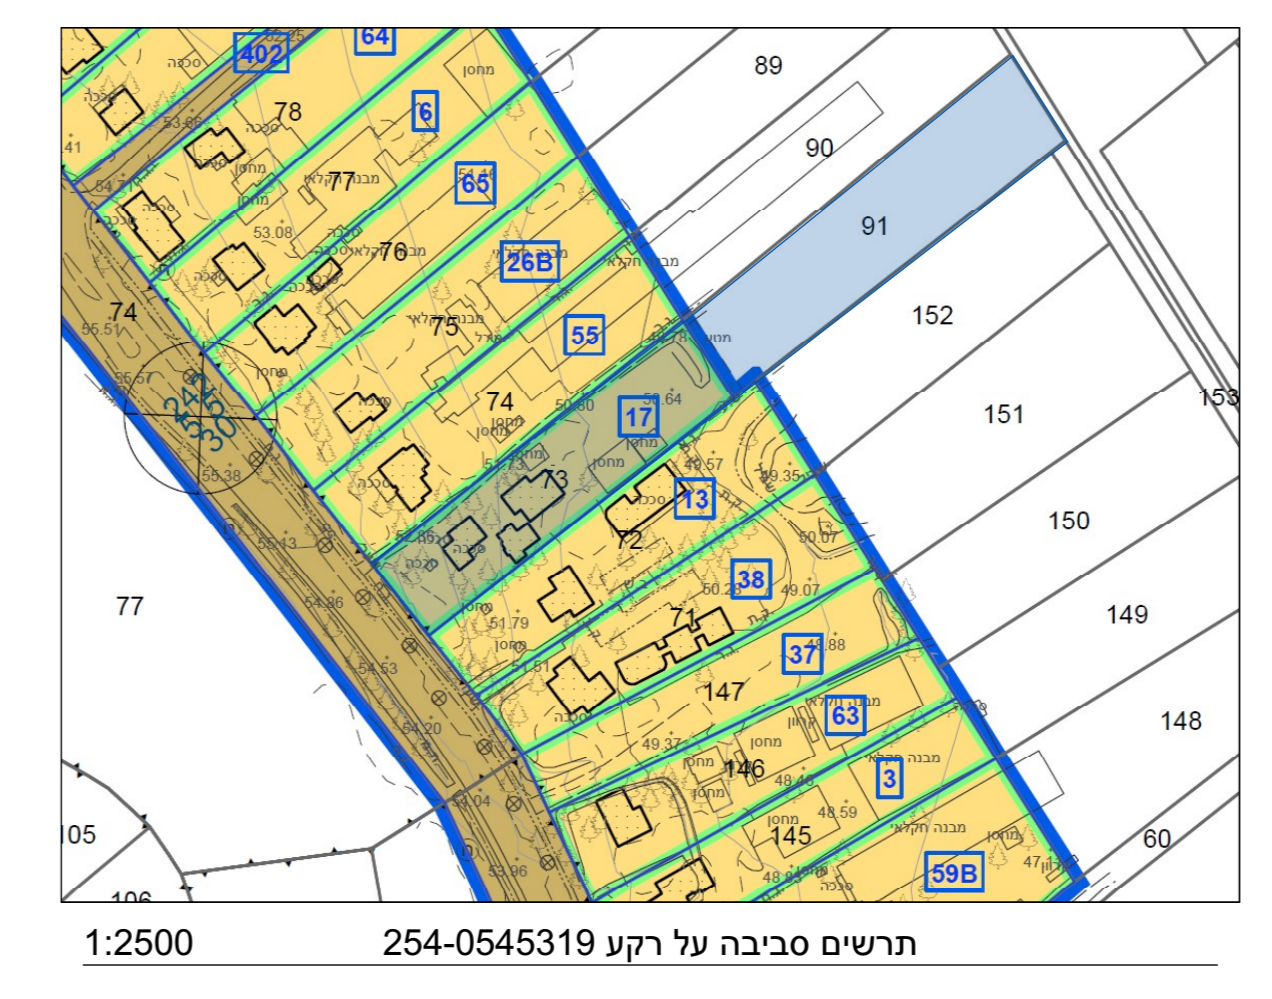

מקרא: מצב מאושר

- גבול תכנית
 - גבול תכנית מאושרת
 - קו בנין
 - מגורים ג
 - קרקע חקלאית
 - דרך מאושרת
- מספר הדרך: 242
קו בנין: 5
רוחב הדרך: 30

