


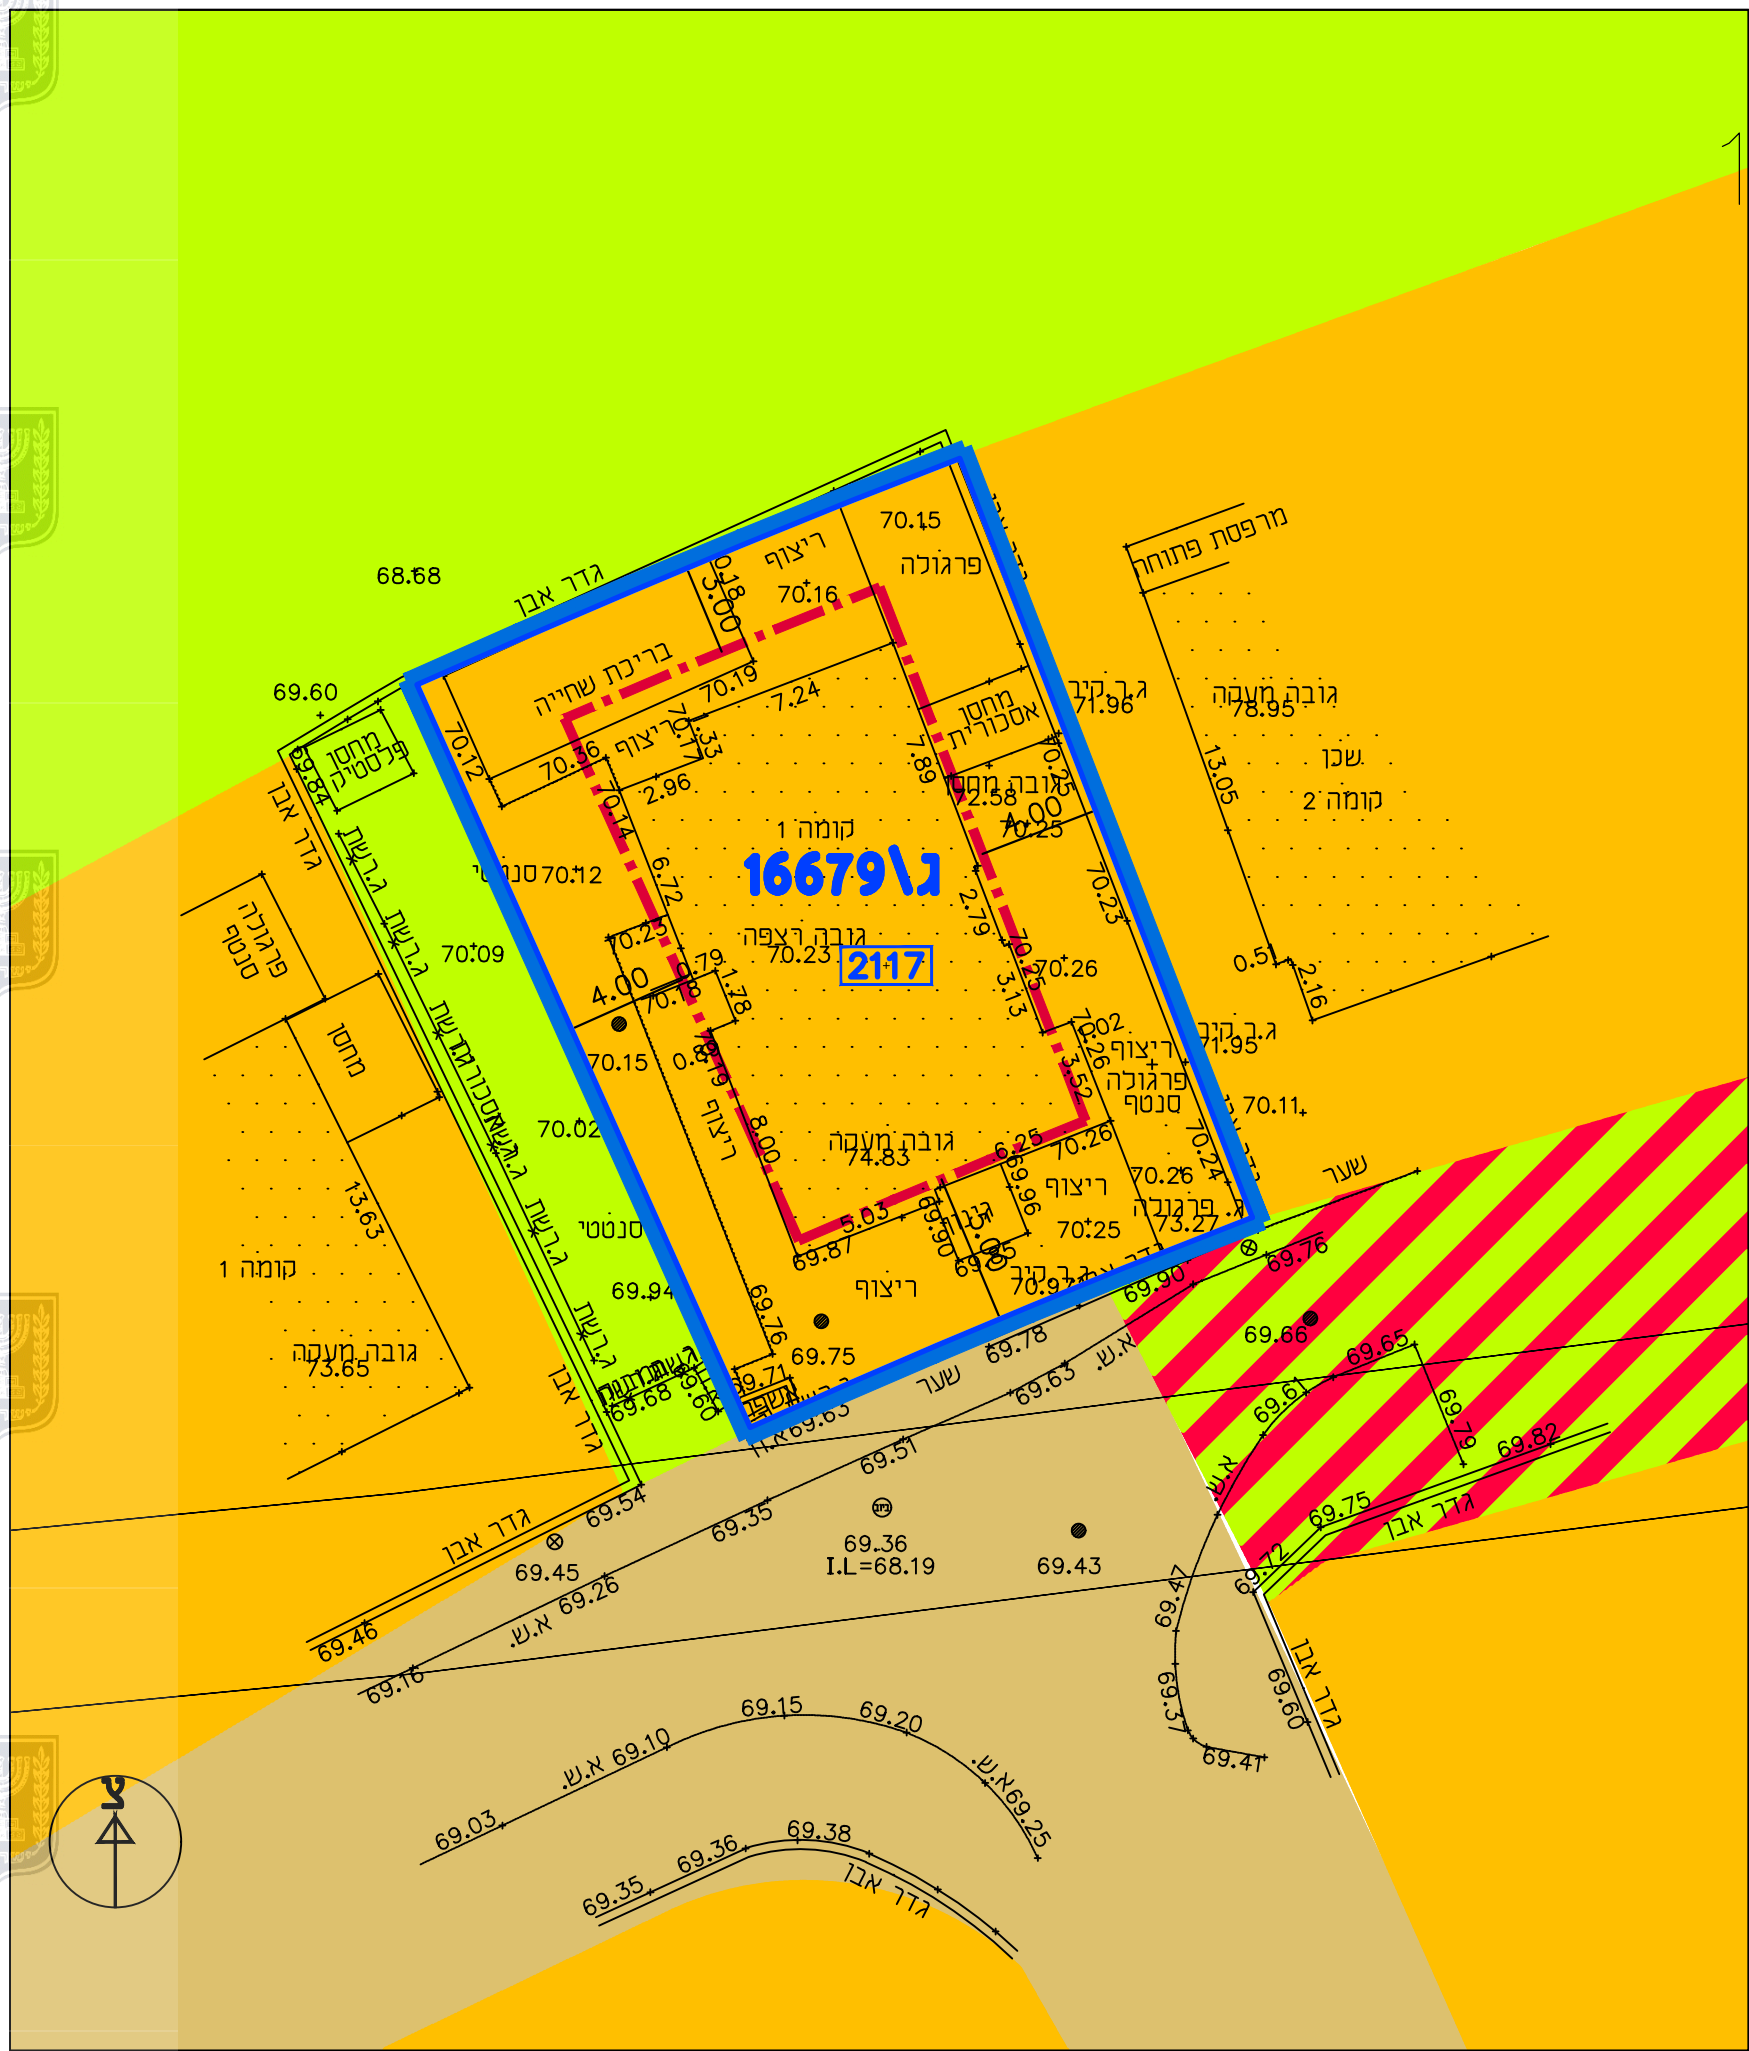

- גבול תכנית
- גבול גוש ומספרו
- גבול חלקה ומספרה
- גבול תא שטח ומספרו
- מגורים ב'
- שטח ציבורי פתוח
- דרך משולבת
- קו בניין

מצב מאושר - קנ"מ 1:1250

מצב מאושר	
נספח לתכנית מס' 254-1271493	
שינוי קווי בניין ושינוי הוראות בינוי במגרש 2117 - מרחביה	
גליון 1 מתוך 1	
תחולה	רקע
תיאור	מצב מאושר
תאריך עריכת הנספח	16/10/2023
קנ"מ	1:250
תרשימים נוספים	
קנ"מ	מצב מאושר
1:250	
שמות וחתימות:	
עורך הנספח	שם: דוד חמו
	תאריך: דוד הנדסת בניין - שירותי אדריכלות