

27.70 מ"ס

723975

723950

723925

229000



229025



723975

723950

723925

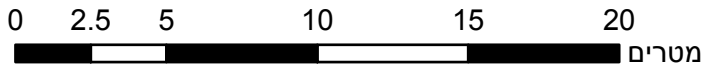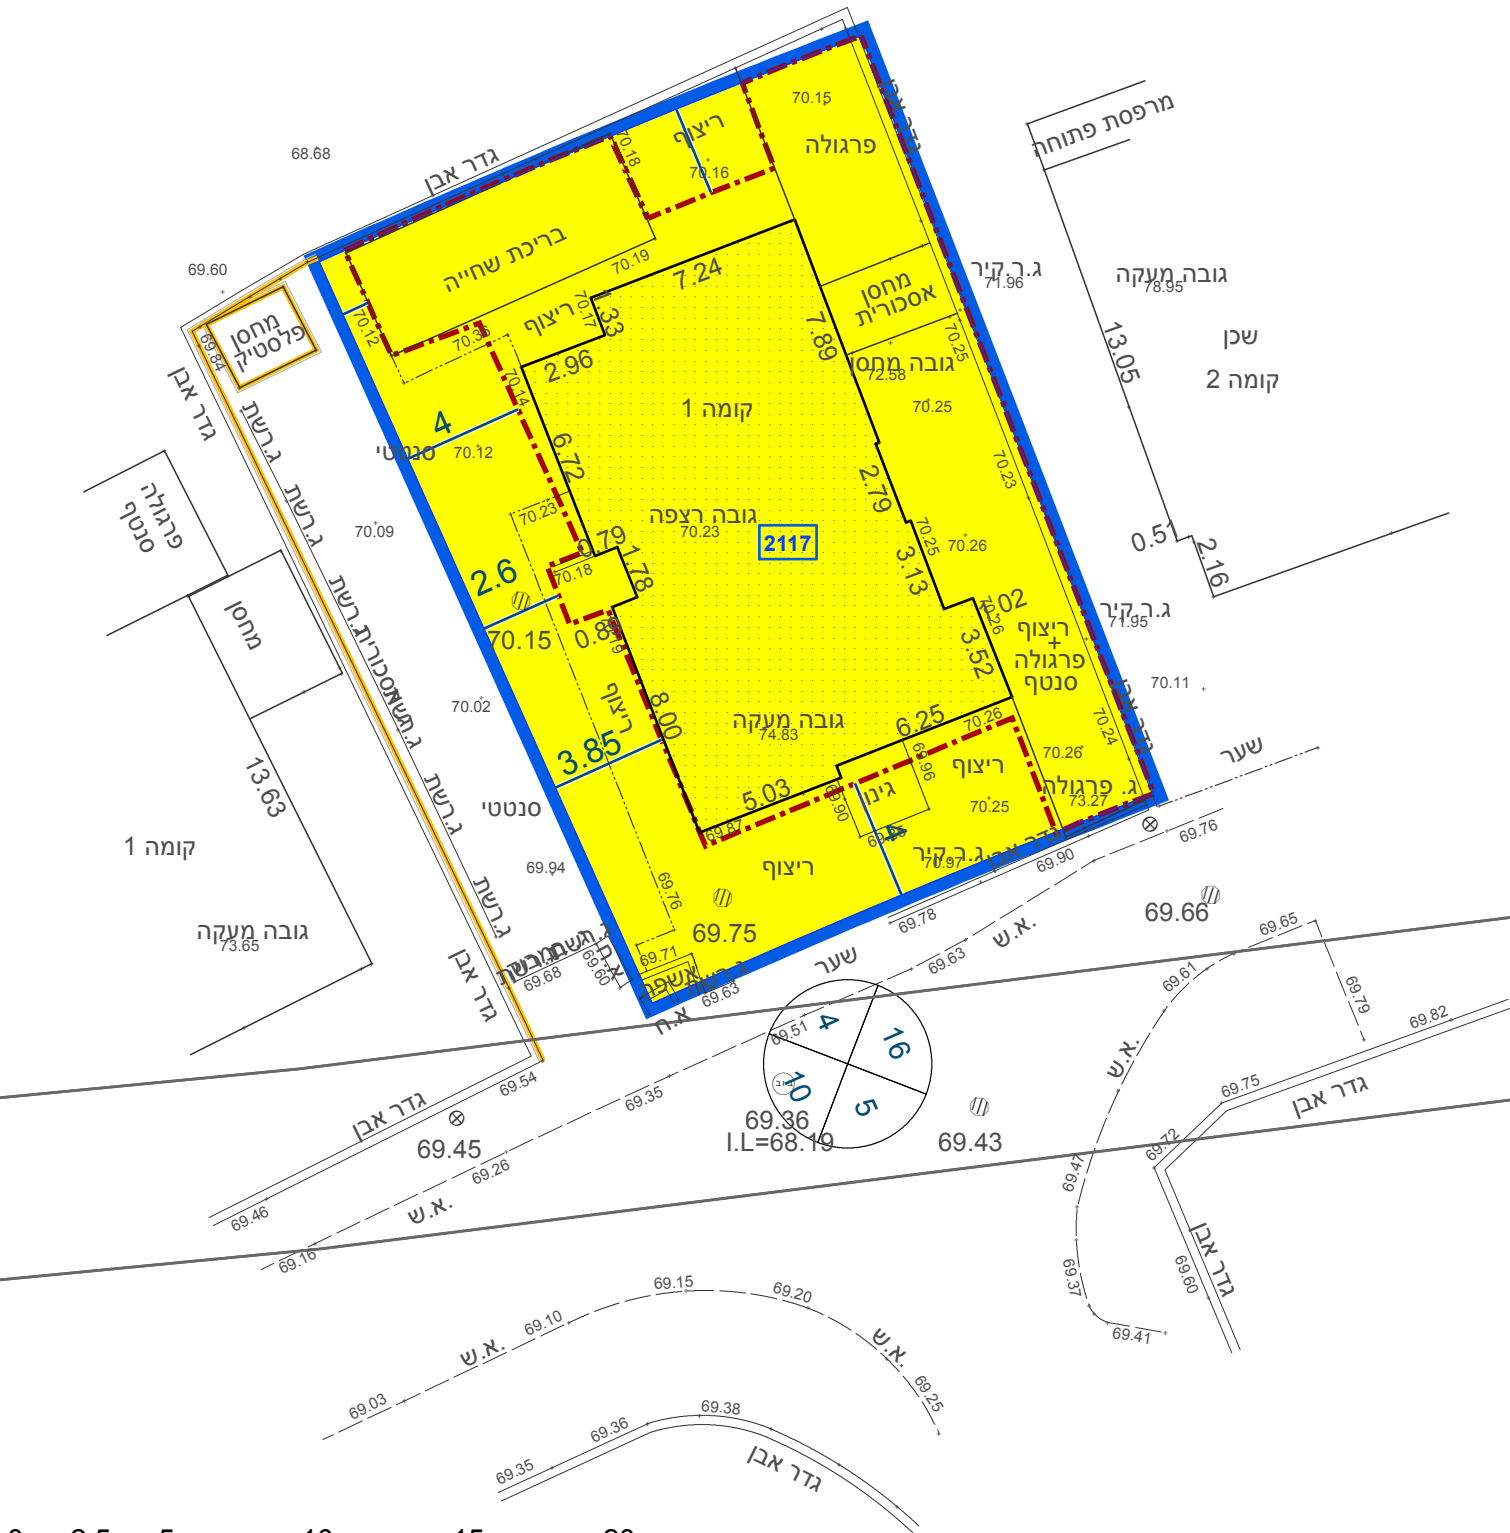

229000

229025

23.2 מ"ס

מקרא

גבול התכנית	גוש 1234
גבול גוש ומספרו	5
גבול חלקה ומספרה	
תא שטח ומספרו	1
מספר הדרך	2
קווי בנין	3
רחב הדרך	4

מגורים א	צהוב
קו-בנין	קו-בנין
להריסה	להריסה
מידות	מידות

אישורים בתכנית מס' 254-1271493

הריני מצהיר בזאת כי המפה הטופוגרפית/המצבית המהווה רקע לתכנית זו, נערכה על ידי ביום 24/08/2023 והיא הוכנה לפי הוראות נוהל מבא"ת ובהתאם להוראות החוק ולתקנות המודדים שבתוקף. דיוק הקו הכחול והקדסטר: מדידה אנליטית מלאה ברמת תצ"ר	רמזי קעואר	883
שם המודד	מספר רשיון	מספר רשיון
חתימה	תאריך	תאריך

חוק התכנון והבניה, התשכ"ה - 1965
תכנית מתאר מקומית

מס' 254-1271493

שינוי קווי בניין ושינוי הוראות
בינוי במגרש 2117 - מרחביה


תשריט מצב מוצע		גיליון 1	מתוך 1
מחוז	צפון		
מרחב תכנון מקומי	יזרעאלים		
רשות מקומית	עמק יזרעאל		
ישוב	מרחביה (קבוץ)		
תכנית בסמכות	מקומית		
איחוד וחלוקה	ללא איחוד וחלוקה		
היתרים או הרשאות	תכנית שמכוחה ניתן להוציא היתרים או הרשאות		
מונה תדפיס התשריט	9		
מועד הפקדה	24/12/2023	12:28	
שטח התכנית	0.504 דונם	קנה מידה	1:250
שמות*			
מגיש תכנית	דורון ועקבין		
מגיש תכנית	שרית ועקבין		
עורך ראשי	דוד חמו		
	תאגיד: דוד הנדסת בניין - שירותי אדריכל		

טבלת גושים וחלקות*

מספר גוש	חלק/כל הגוש	מספרי חלקות בשלמותן	מספרי חלקות בחלקיותן
16788	חלק		19

* הרשימה המלאה מפורטת בהוראות התכנית / בהודעה שפורסמה בעיתונות וברשומות

תרשים התמצאות - קנ"מ 1:1250

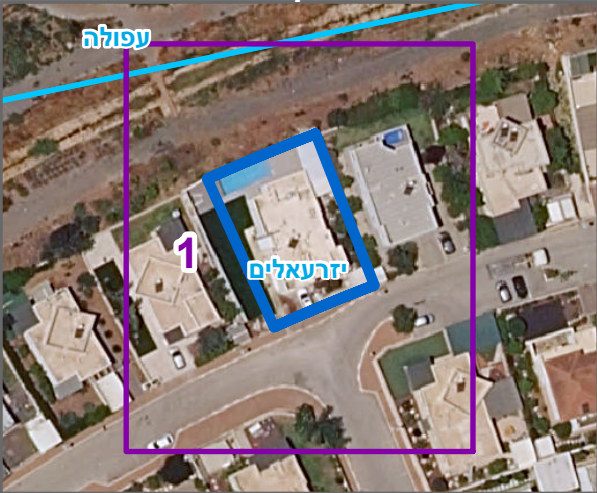

שנת צילום אוויר: 2019

מספר תכנית: 254-1271493, מספר גירסת תשריט: 9