
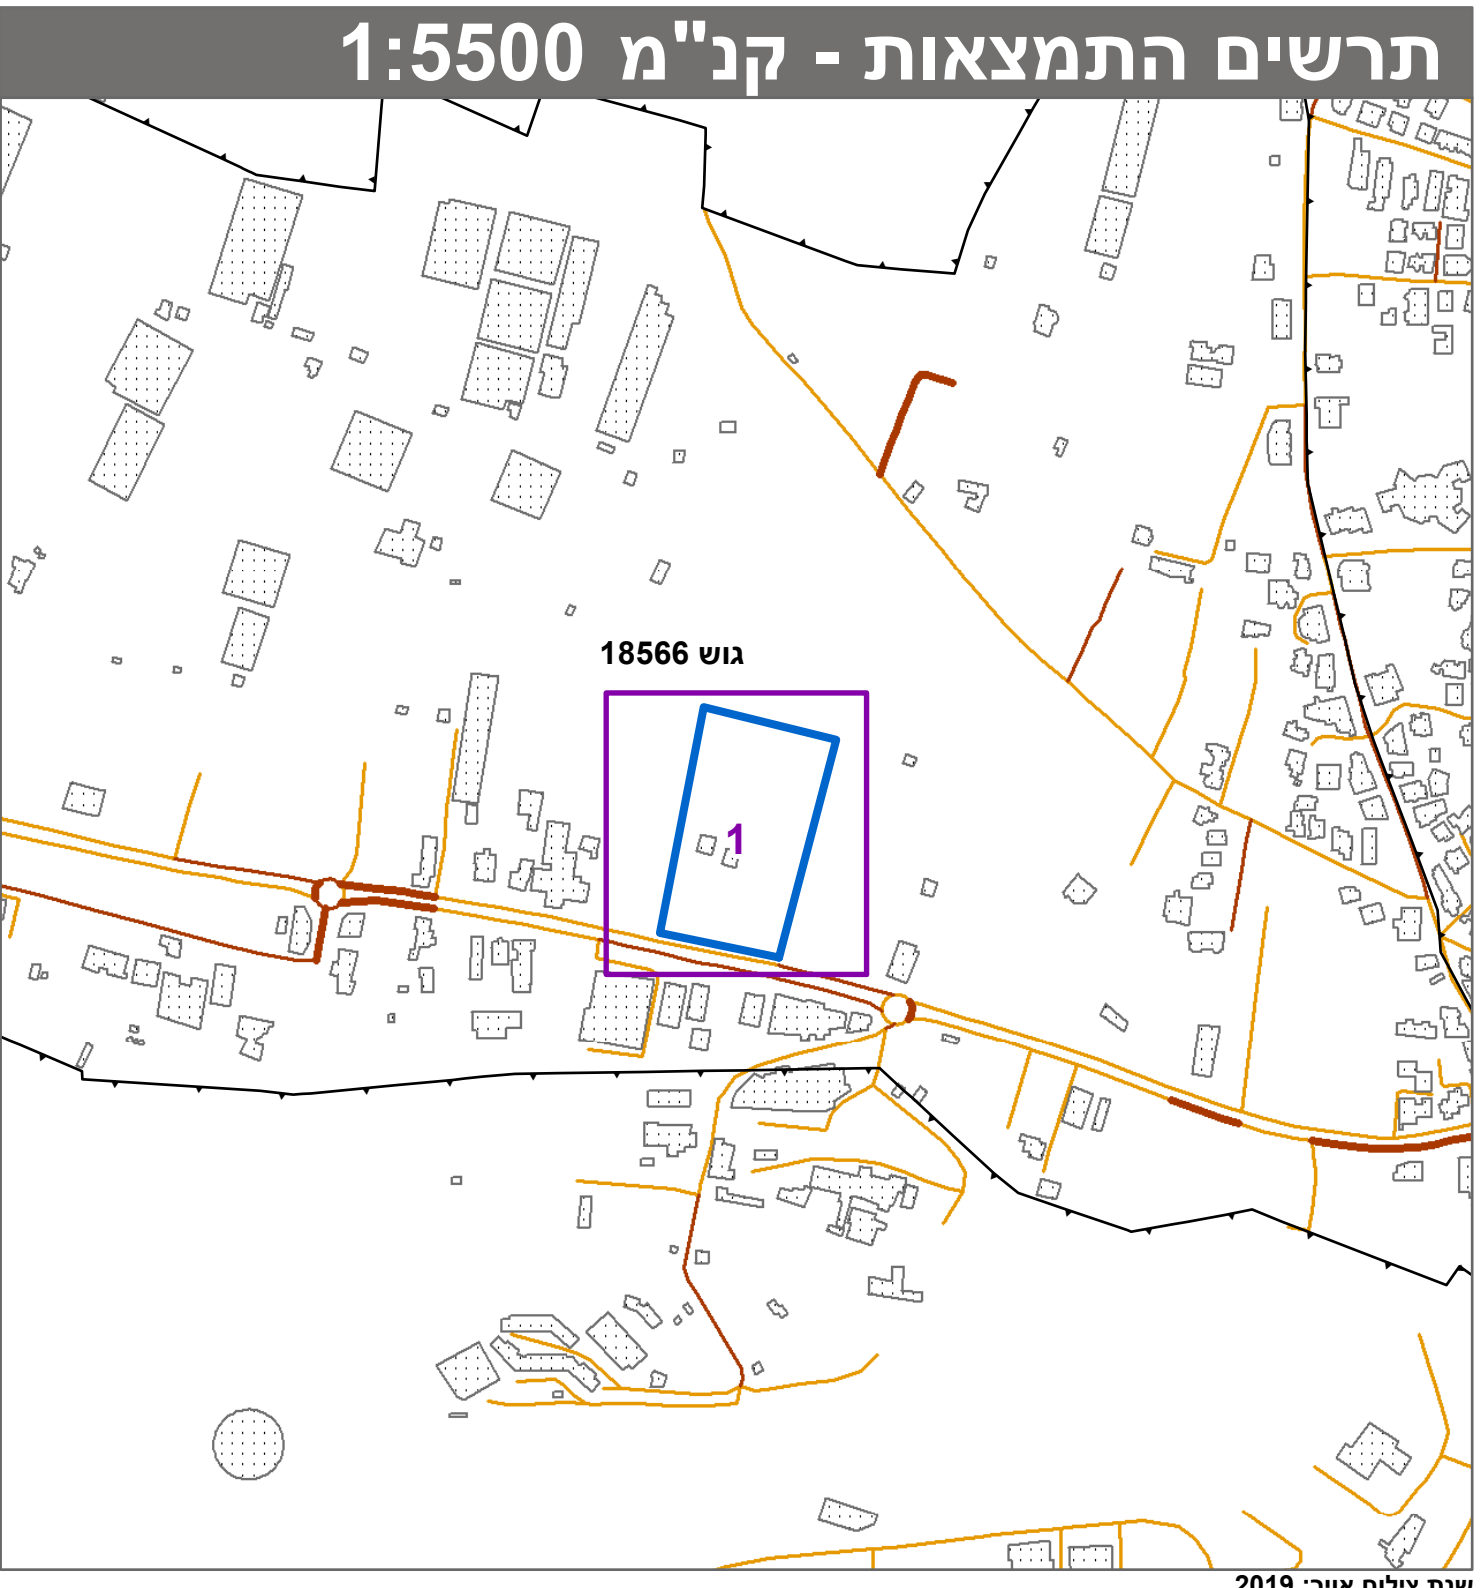


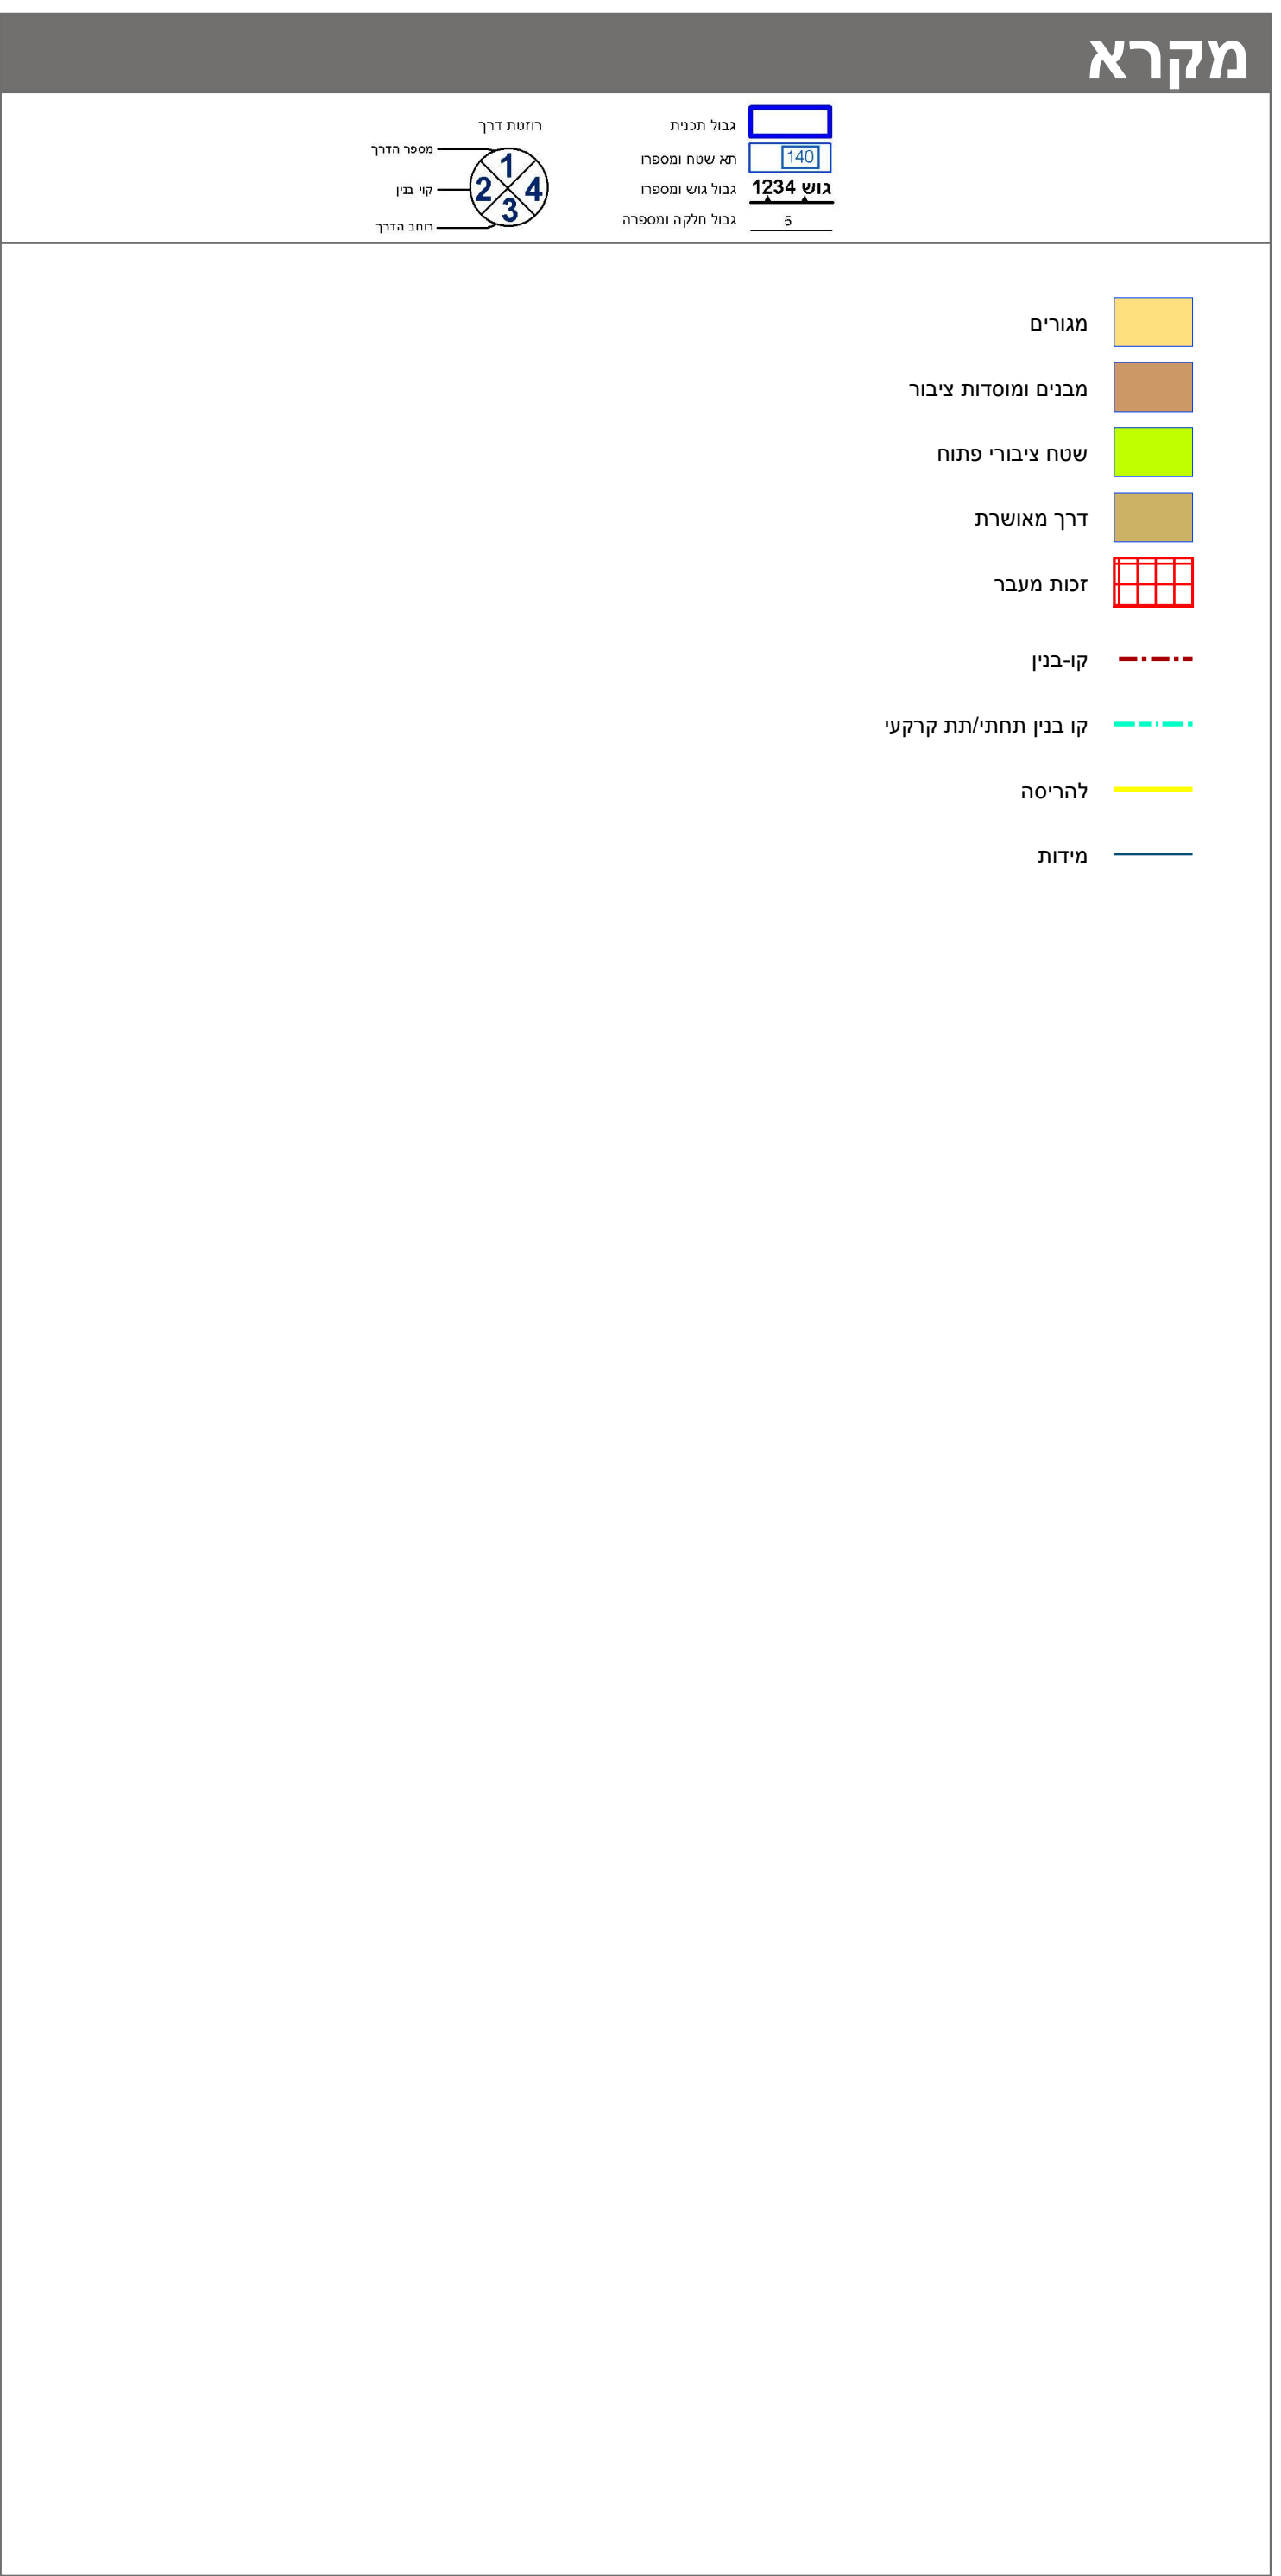

חוק התכנון והבניה, התשכ"ה - 1965 תכנית מתאר מקומית	
מס' 263-1273473	
מתחם 10 דריגאת איחוד וחלוקה בהסכמת הבעלים חלקה 59 בגוש 18566 טמרה	
תשריט מצב מוצע	
גיליון 1 מתוך 1	
מחוז	צפון
מרחב תכנון מקומי	שפלת הגליל
רשות מקומית	טמרה
ישוב	תמרה
תכנית בסמכות	מקומית
איחוד וחלוקה	איחוד ולא חלוקה בהסכמת כל הבעלים בכל תחום התכנית/בחלק מתחום התכנית
היתרים או הרשאות	תכנית שמכוחה ניתן להוציא היתרים או הרשאות
מונה תדפיס התשריט	9
מועד הפקה	20/04/2024
שטח התכנית	15.592 דונם
קנה מידה	
1:250	
אישורים בתכנית מס' 263-1273473	

שמות*	
מגיש התכנית	ועדה מקומית ותאגיד: ועדה מקומית שפלת הגליל
עורך ראשי	אמירה סאליה ותאגיד: סאמר אבו אליה'א ותאגיד: ותאגיד:
יזם	

טבלת גושים וחלקות*			
מספר גוש	חלק	מספרי חלקות בשלמותן	מספרי חלקות בחלקיות
18566	חלק 59		

* הרשימה המלאה מפורטת בהוראות התכנית / בהודעה שפורסמה בעיתונות ובפרשומות

הריני מצהיר בזאת כי המפה הטופוגרפית/המצבית המהווה רקע לתכנית זו, נערכה על ידי ביום 01.10.23 והיא הוכנה לפי הוראות נוהל מבא"ת ובהתאם להוראות החוק ולתקנות המודדים שבתוקף.

דיוק הקו הכחול והקדסטר: מדידה אנליטית מלאה ברמת תצ"ר

ויסאי אאלע	1440
שם המודד	מספר רשיון
חתימה	תאריך