


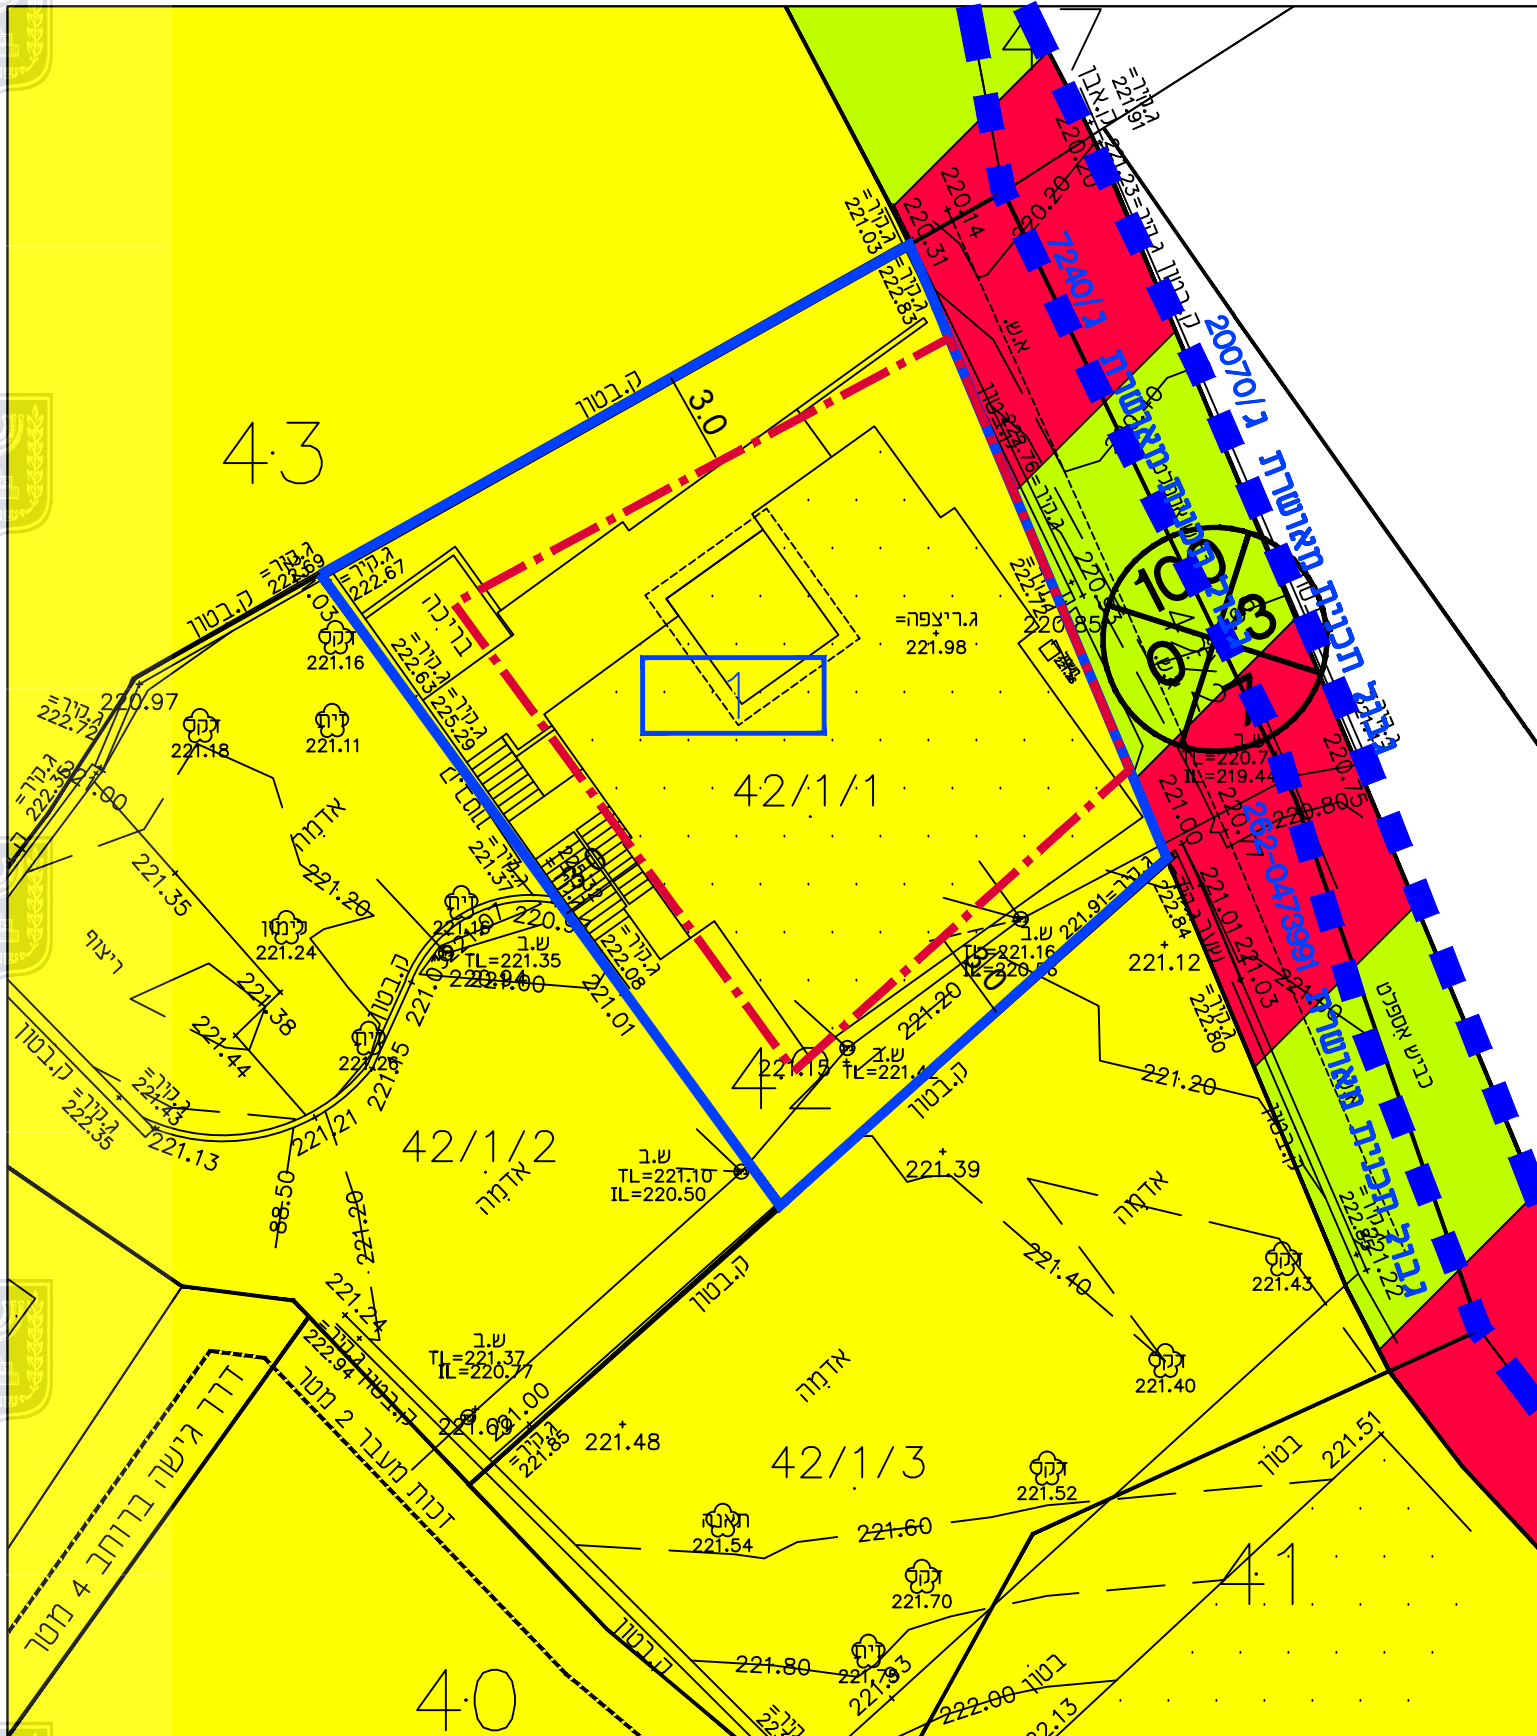

מקרא	
תוכנית מאושרת ג/10708	
	גבול תוכנית
	גבול תוכנית מאושרת
	מגורים א'
	דוד מאושרת
	בניין קיים
	מספר חלקה

מצב מאושר	
262-1253798	
שינוי בהוראות וזכויות בניה מגרש 1 חלקה 42 גוש 19353 - עראבה	
נספח לתכנית גליון 1 מתוך 1	
תחולה	רקע
תיאור	מצב מאושר
תאריך עריכת הנספח	11.2023
רשימת התרשימים	
מצב מאושר - קנימ 1:500	
שמות ודתימות:	
עורך הנספח	שם: תאריך:
חתימה:	חתימה:

תרשים סביבה מתכנית מאושרת ג/10708

