



מצב קיים קנ"מ 1:250

מקרא מצב מאושר :

גבול התכנית

דרך מאושרת או רשומה

מגורים 'ב'

מספר הדרך

קווי בנין

רוחב הדרך

קו בניין קיים

מצב מאושר


מס' תכנית 262-1124528

שם התכנית

שינוי בהוראות וזכויות בניה

-עראבה

מצב מאושר		גליון 1 מתוך 1	
תחולה		רקע	
תיאור			
תאריך עריכת הנספח		16/10/2022	
רשימת התרשימים		קנ"מ : 1:250	
שם תרשים		מצב מאושר	
שם תרשים		-	
שם תרשים		-	
שם תרשים		-	
שמות וחתימות:			
עורך הנספח	שם:	נסאר אמין	
	תאריך:		

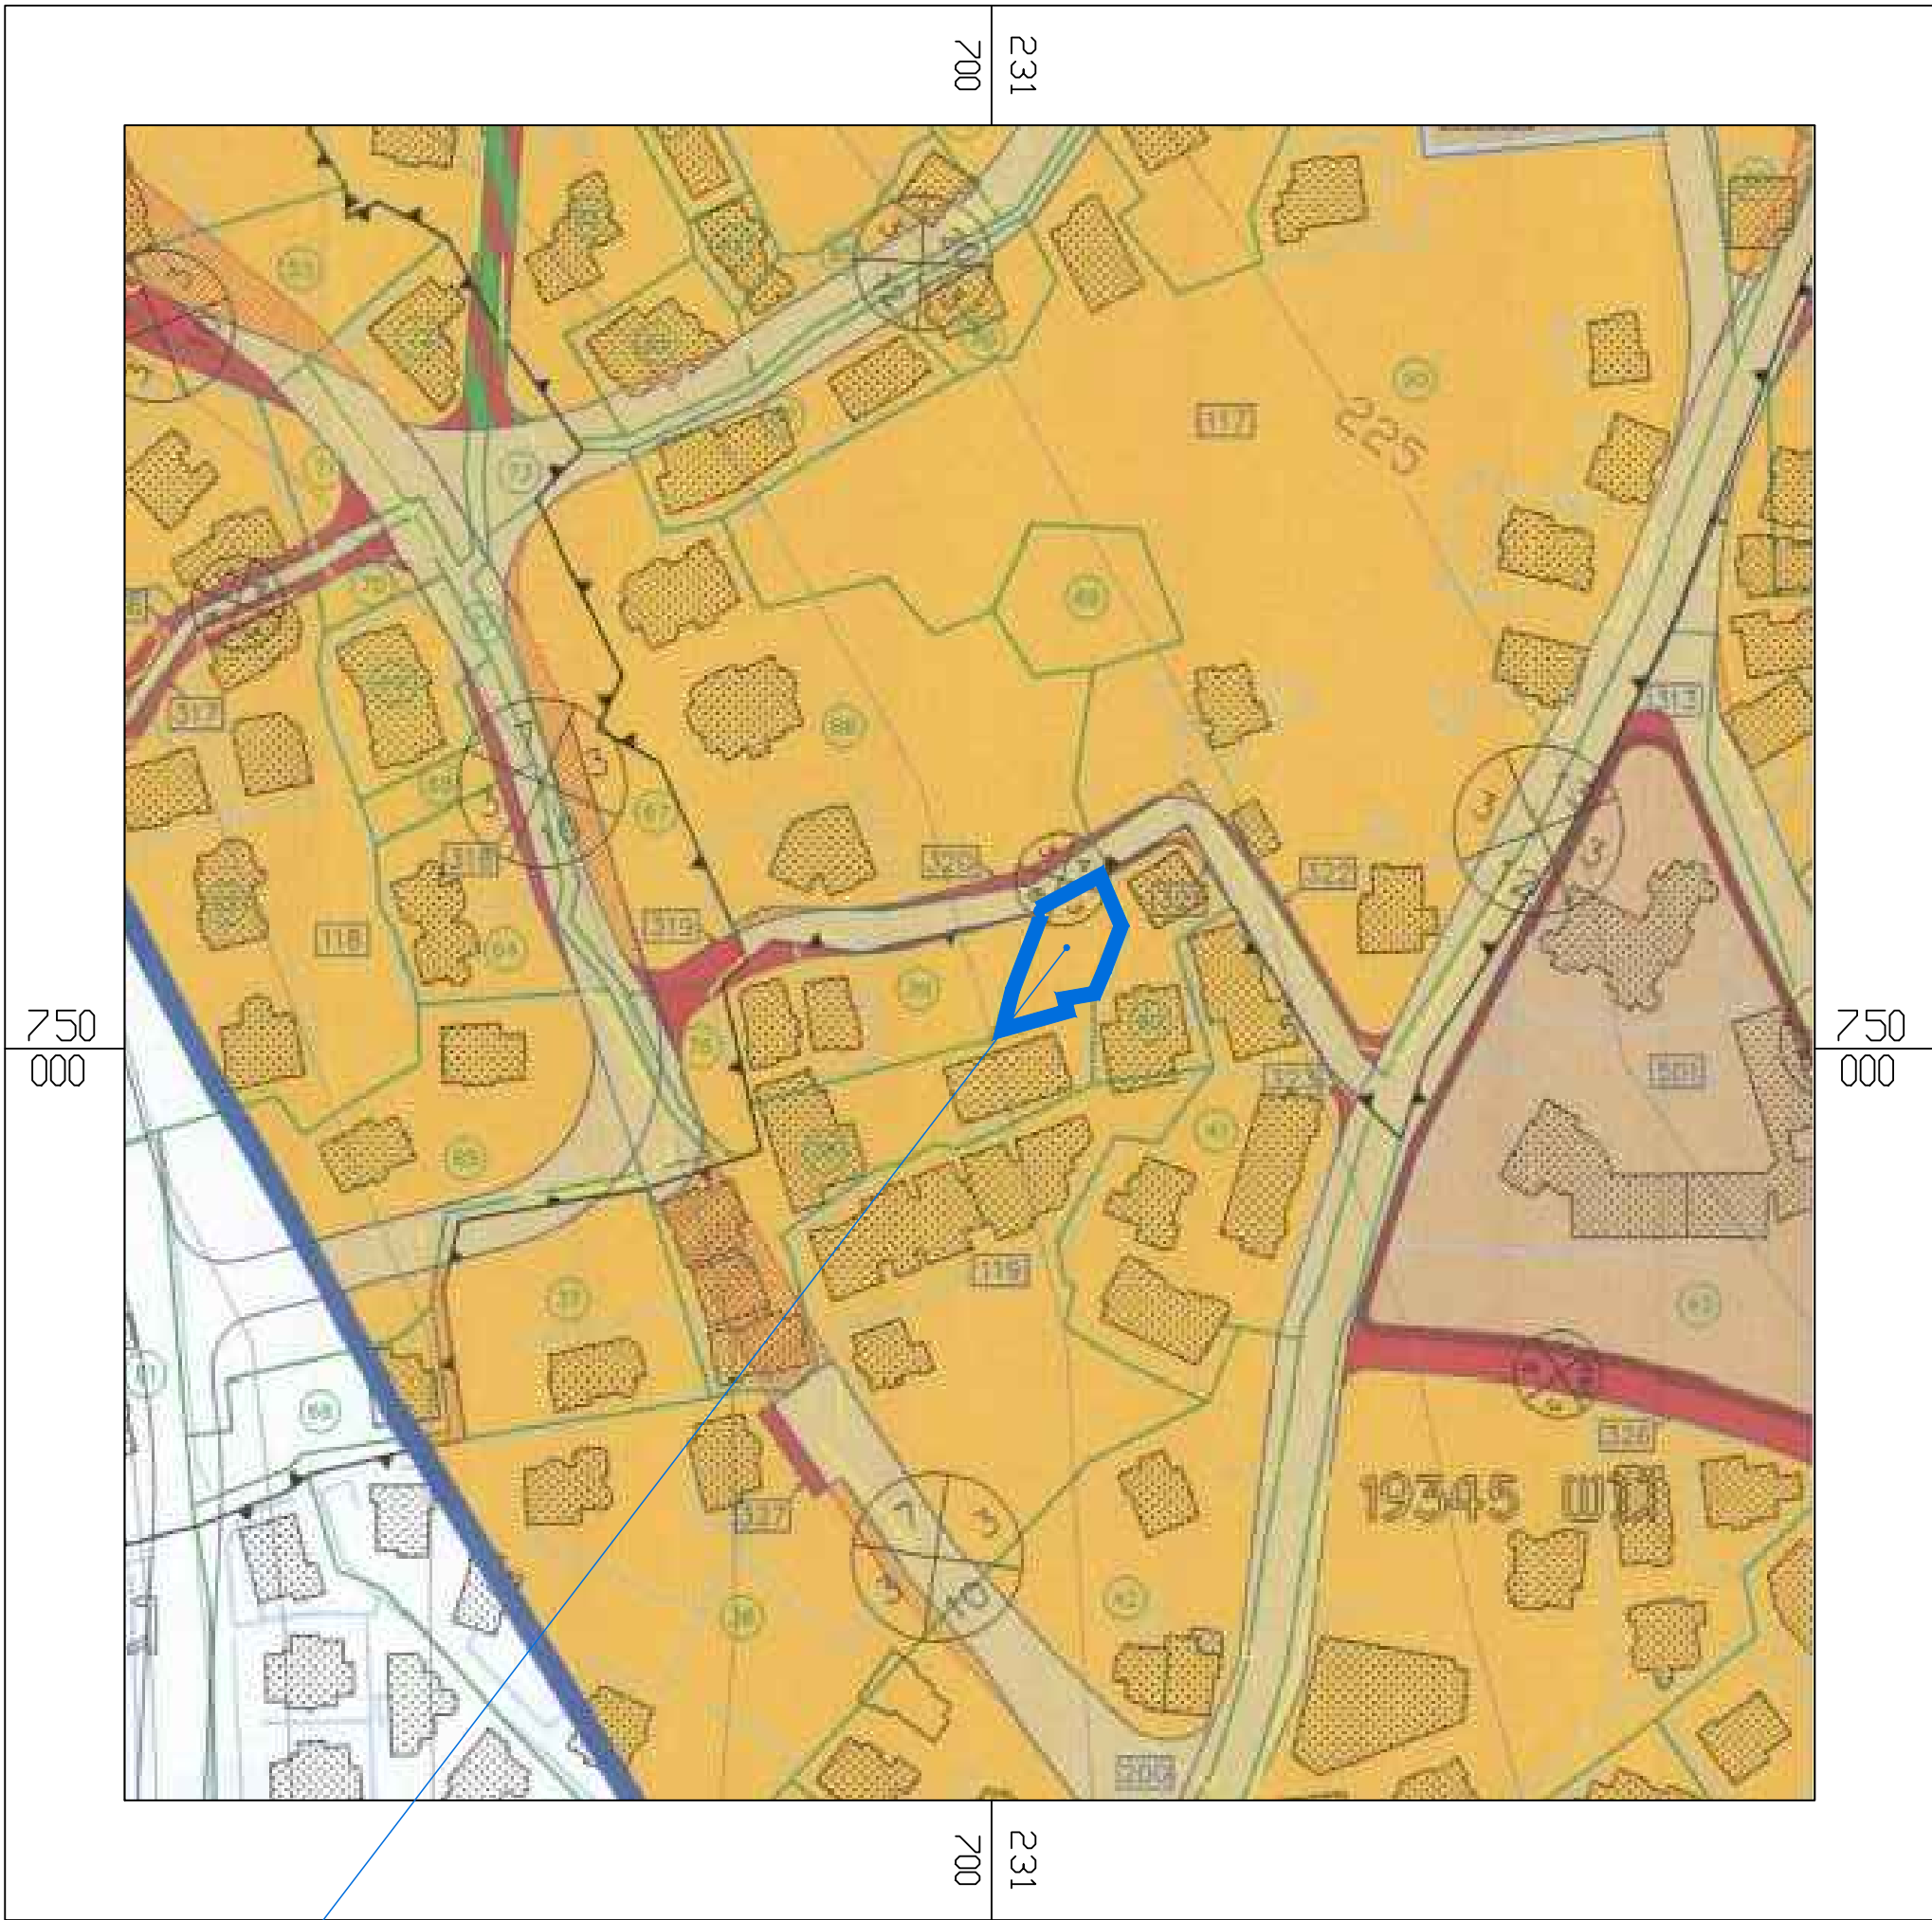

המגרש

תרשים סביבה קנ"מ 1:1250
לפי 19920/ג