

27.70 ס"מ

235775

235800



742125



742100

742075


235775

235800

23.2 ס"מ

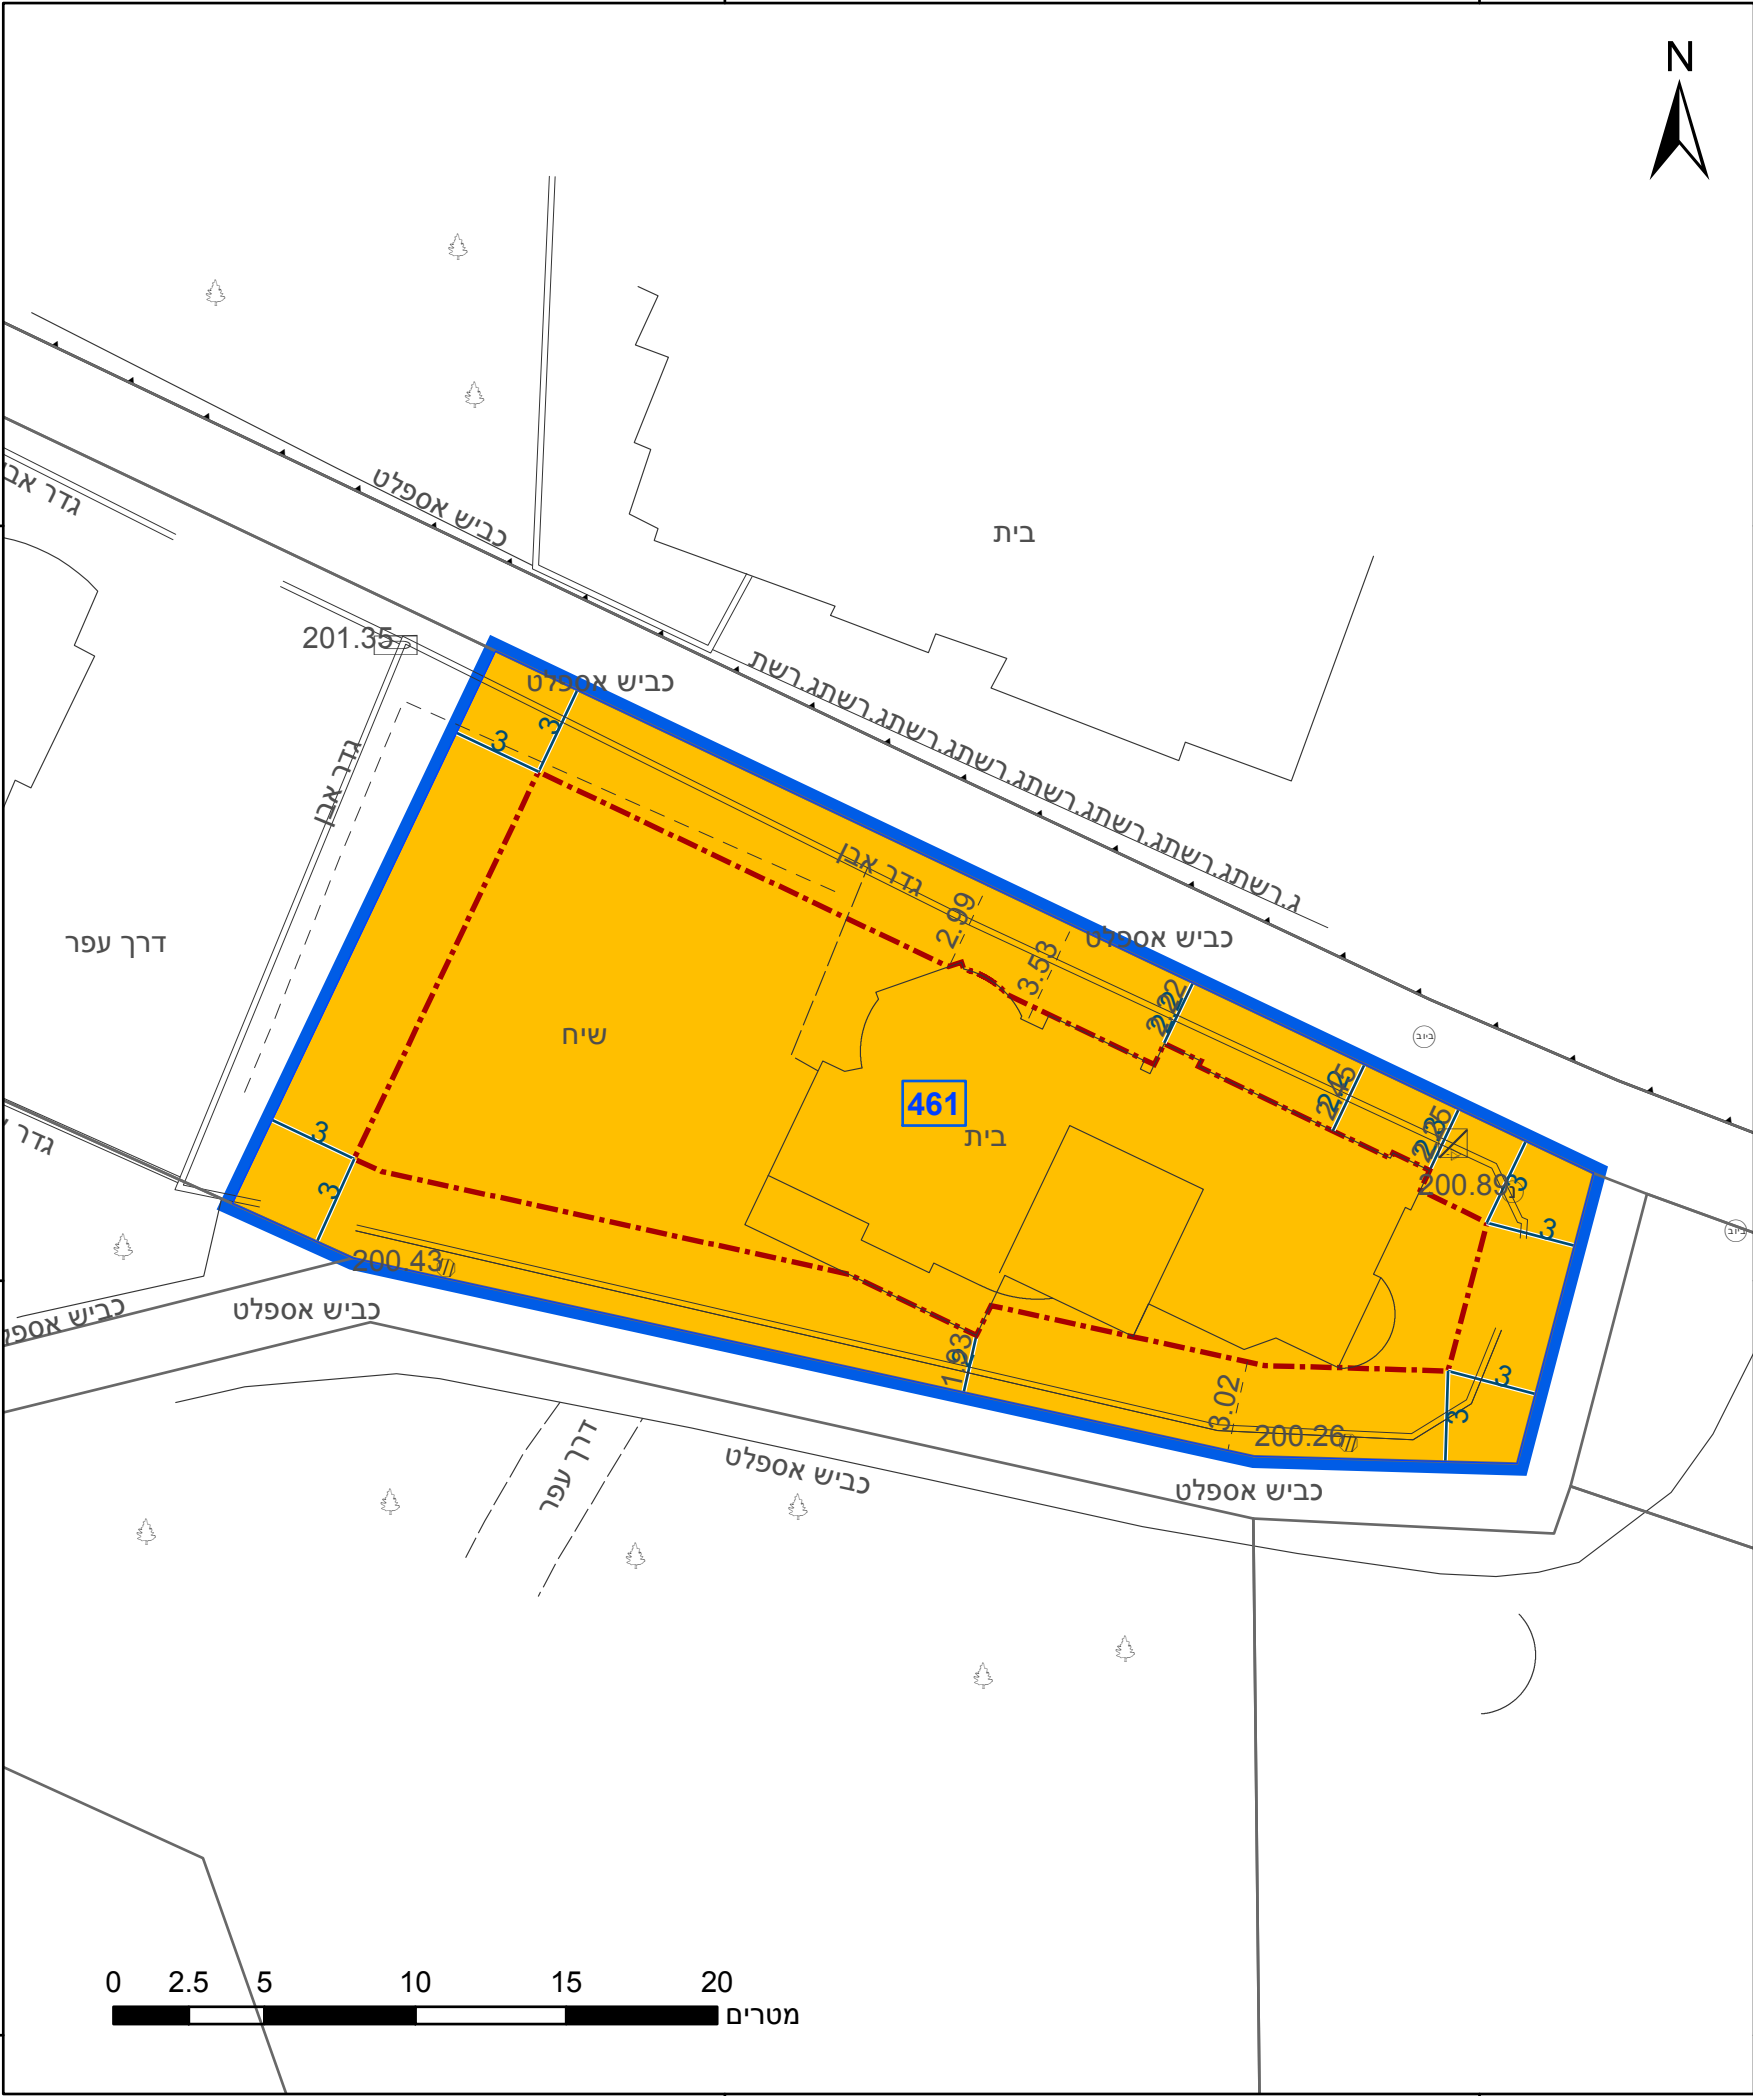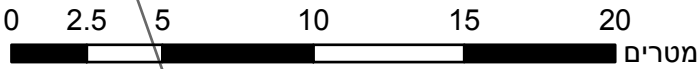

מקרא

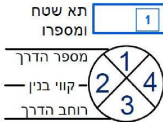

גוש 1234
גבול גוש ומספרו
גבול חלקה ומספרה
5

מגורים ב

קו-בנין

מידות

אישורים בתכנית מס' 251-1267996

הריני מצהיר בזאת כי המפה הטופוגרפית/המצבית המהווה רקע לתכנית זו, נערכה על ידי ביום 23/09/2023 והיא הוכנה לפי הוראות נוהל מבא"ת ובהתאם להוראות החוק ולתקנות המודדים שבתוקף. דיוק הקו הכחול והקדסטר: קו כחול (בלבד) ברמה אנליטית	עאדל דחלה שם המודד	881 מספר רשיון	תאריך
--	-----------------------	-------------------	-------

חוק התכנון והבניה, התשכ"ה - 1965
תכנית מתאר מקומית

מס' 251-1267996

שינוי קו בניין

תשריט מצב מוצע גיליון 1 מתוך 1

מחוז	צפון
מרחב תכנון מקומי	הגליל המזרחי
רשות מקומית	טורעאן
ישוב	טורעאן

תכנית בסמכות	מקומית
איחוד וחלוקה	ללא איחוד וחלוקה
היתרים או הרשאות	תכנית שמכוחה ניתן להוציא היתרים או הרשאות

מונה תדפיס התשריט	4
מועד הפקה	17/01/2024 17:48

שטח התכנית	0.651 דונם	קנה מידה	1:250
------------	------------	----------	-------

שמות*

מגיש תכנית	נמר נסאר תאגיד:
עורך ראשי	עאדל דחלה תאגיד: הנדסה ומדידות - דחלה עאדל
יזם	כתאל נסאר תאגיד:

טבלת גושים וחלקות*

מספר גוש	חלק/כל הגוש	מספרי חלקות בשלמותן	מספרי חלקות בחלקיותן
16641	חלק		46

* הרשימה המלאה מפורטת בהוראות התכנית / בהודעה שפורסמה בעיתונות וברשומות

תרשים התמצאות - קנ"מ 1:1000



שנת צילום אוויר: 2019

מספר תכנית: 251-1267996, מספר גירסת תשריט: 4