





החוק התכנון והבניה, התשכ"ה - 1965
אישור תכנית מס' 257-0962258
התכנית מאשרת מבנה מס' 08 (א) לחוק
ביום 01/06/2024

התכנית לא נקבעה טענה אישור שר


י"ר העדה המחוזית

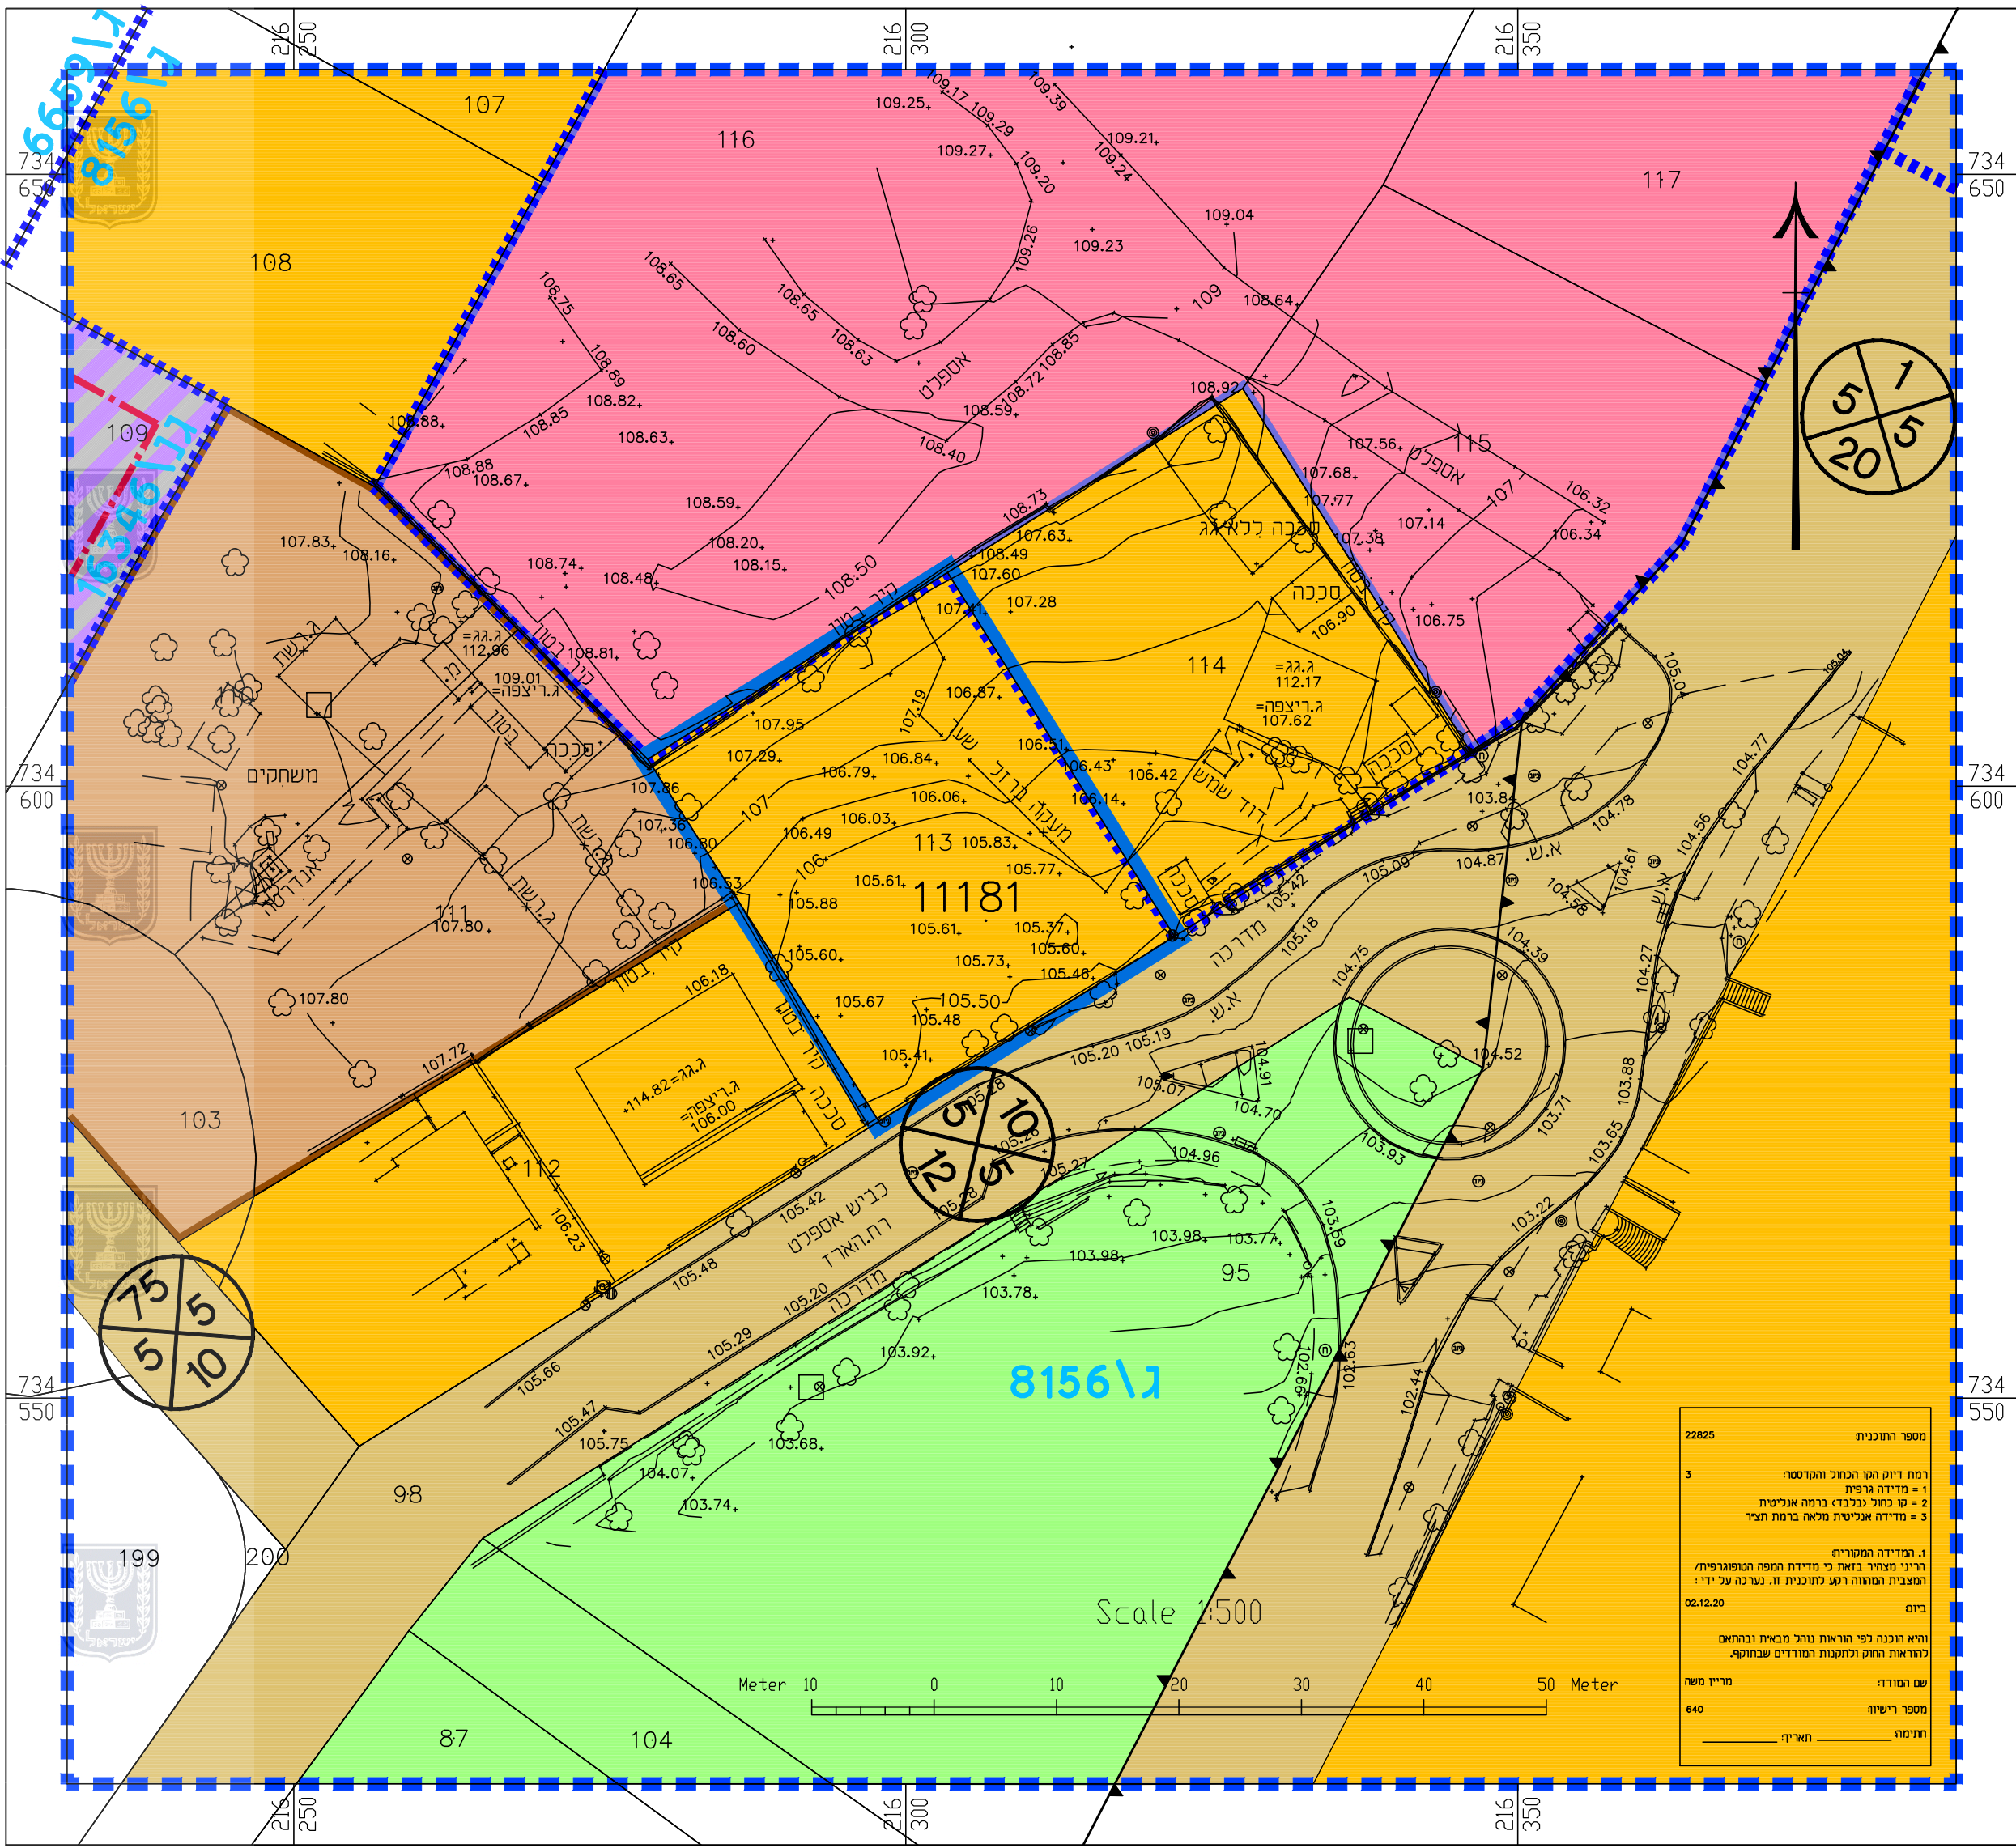


מצב מאושר קנ"מ 1 : 500

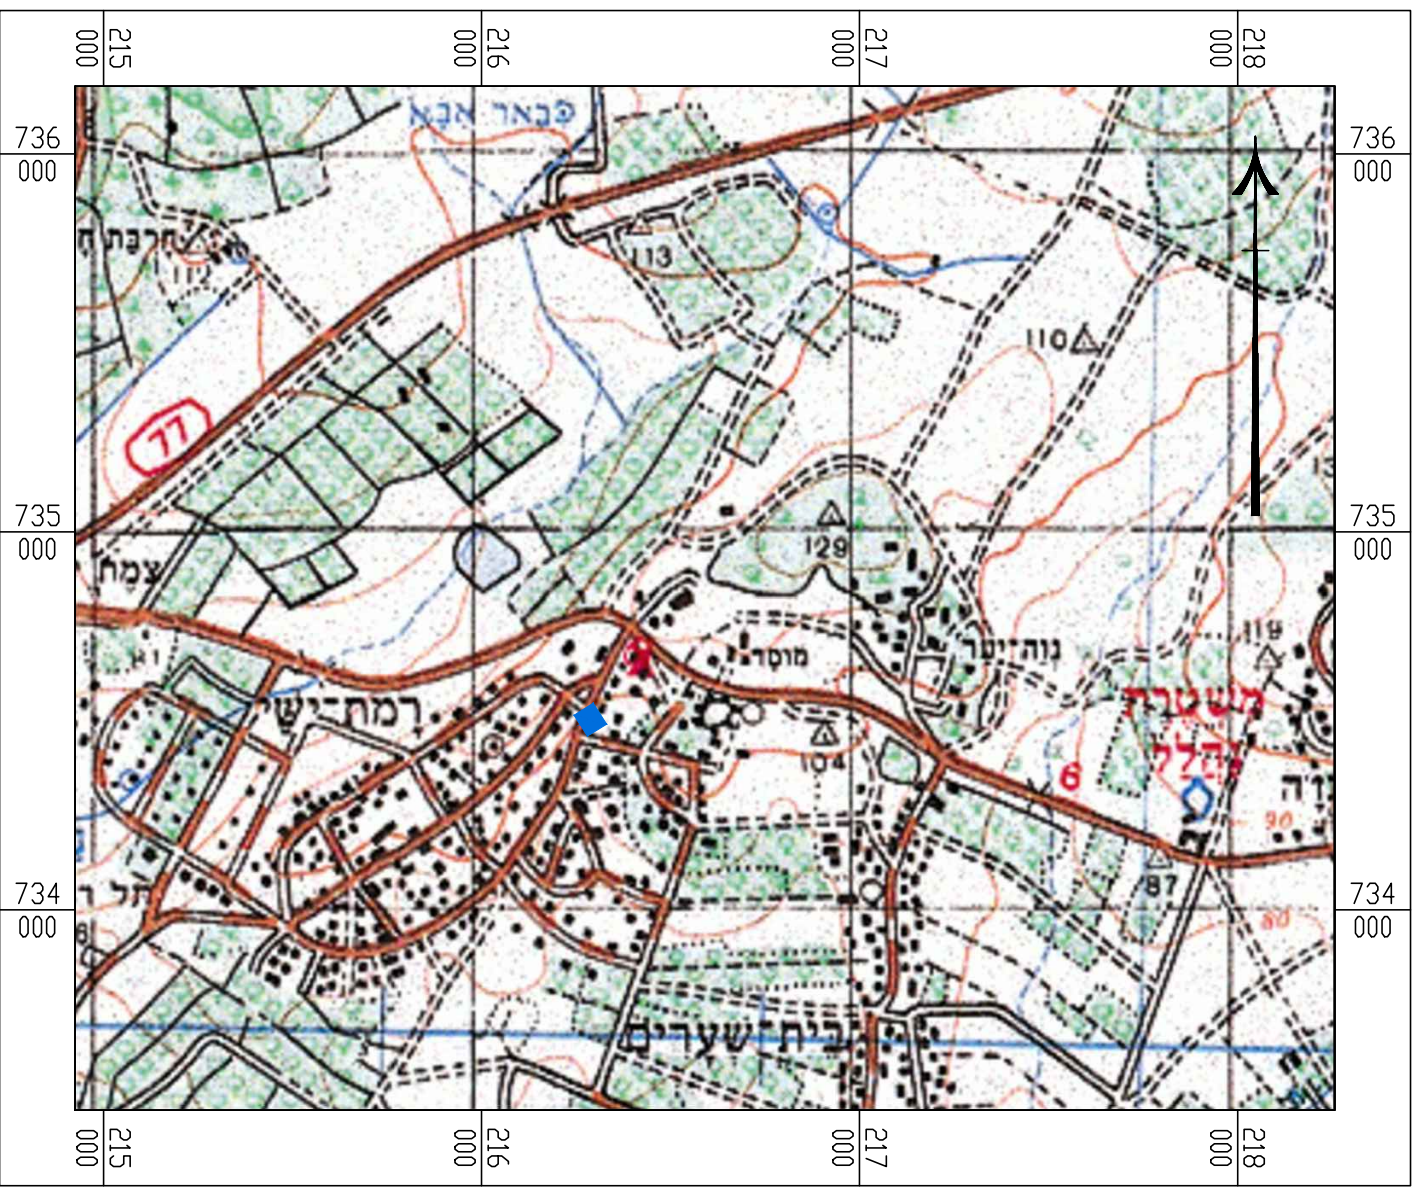


תרשים סביבה
קנ"מ 1 : 20,000

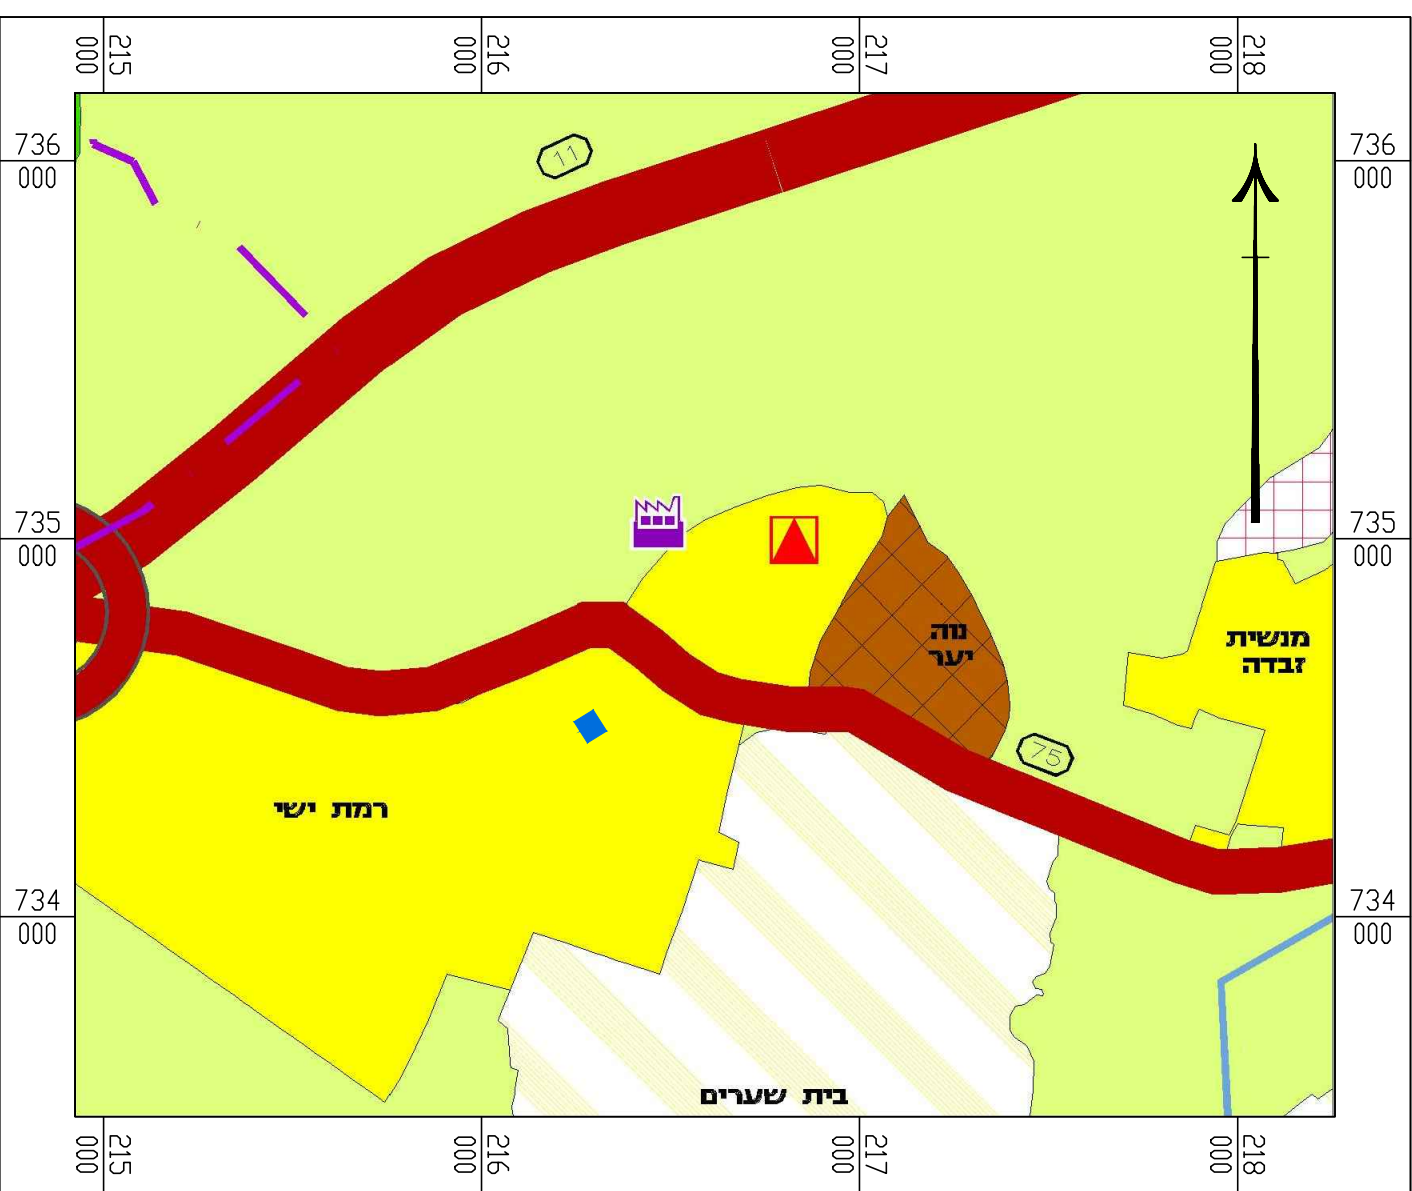

תרשים סביבה לפי תמ"מ 2 שינוי 9
קנ"מ 1 : 20,000

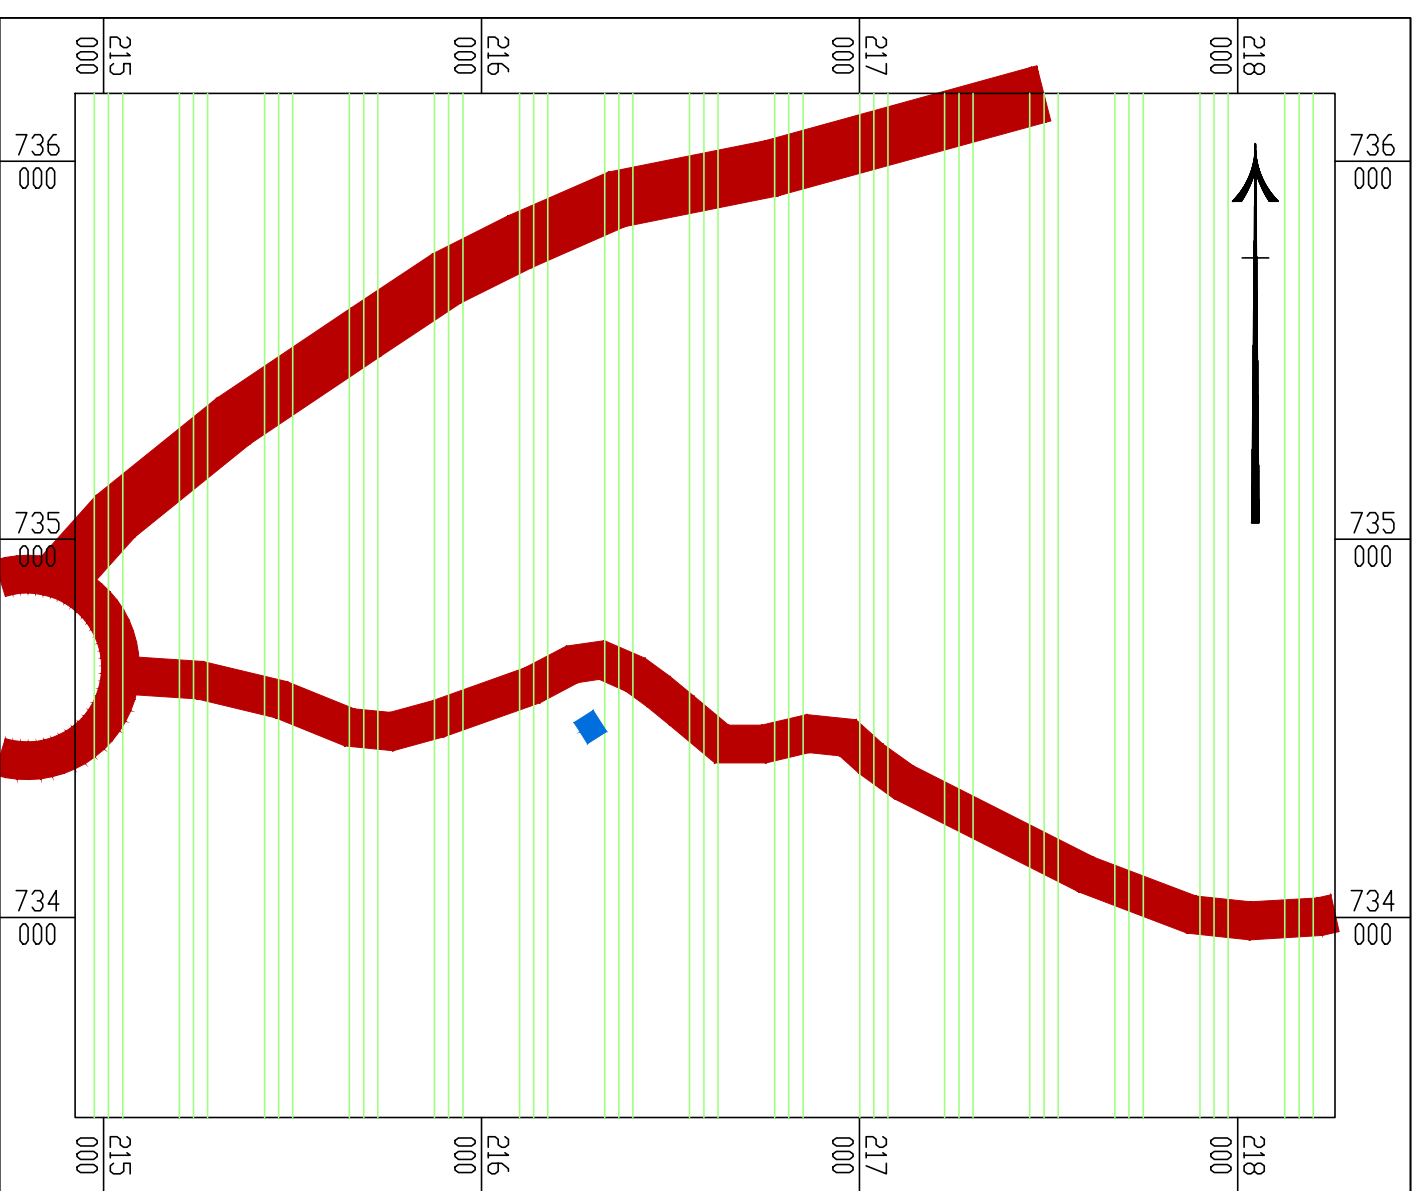

תרשים סביבה לפי תמ"א 35-סביבה
קנ"מ 1 : 20,000

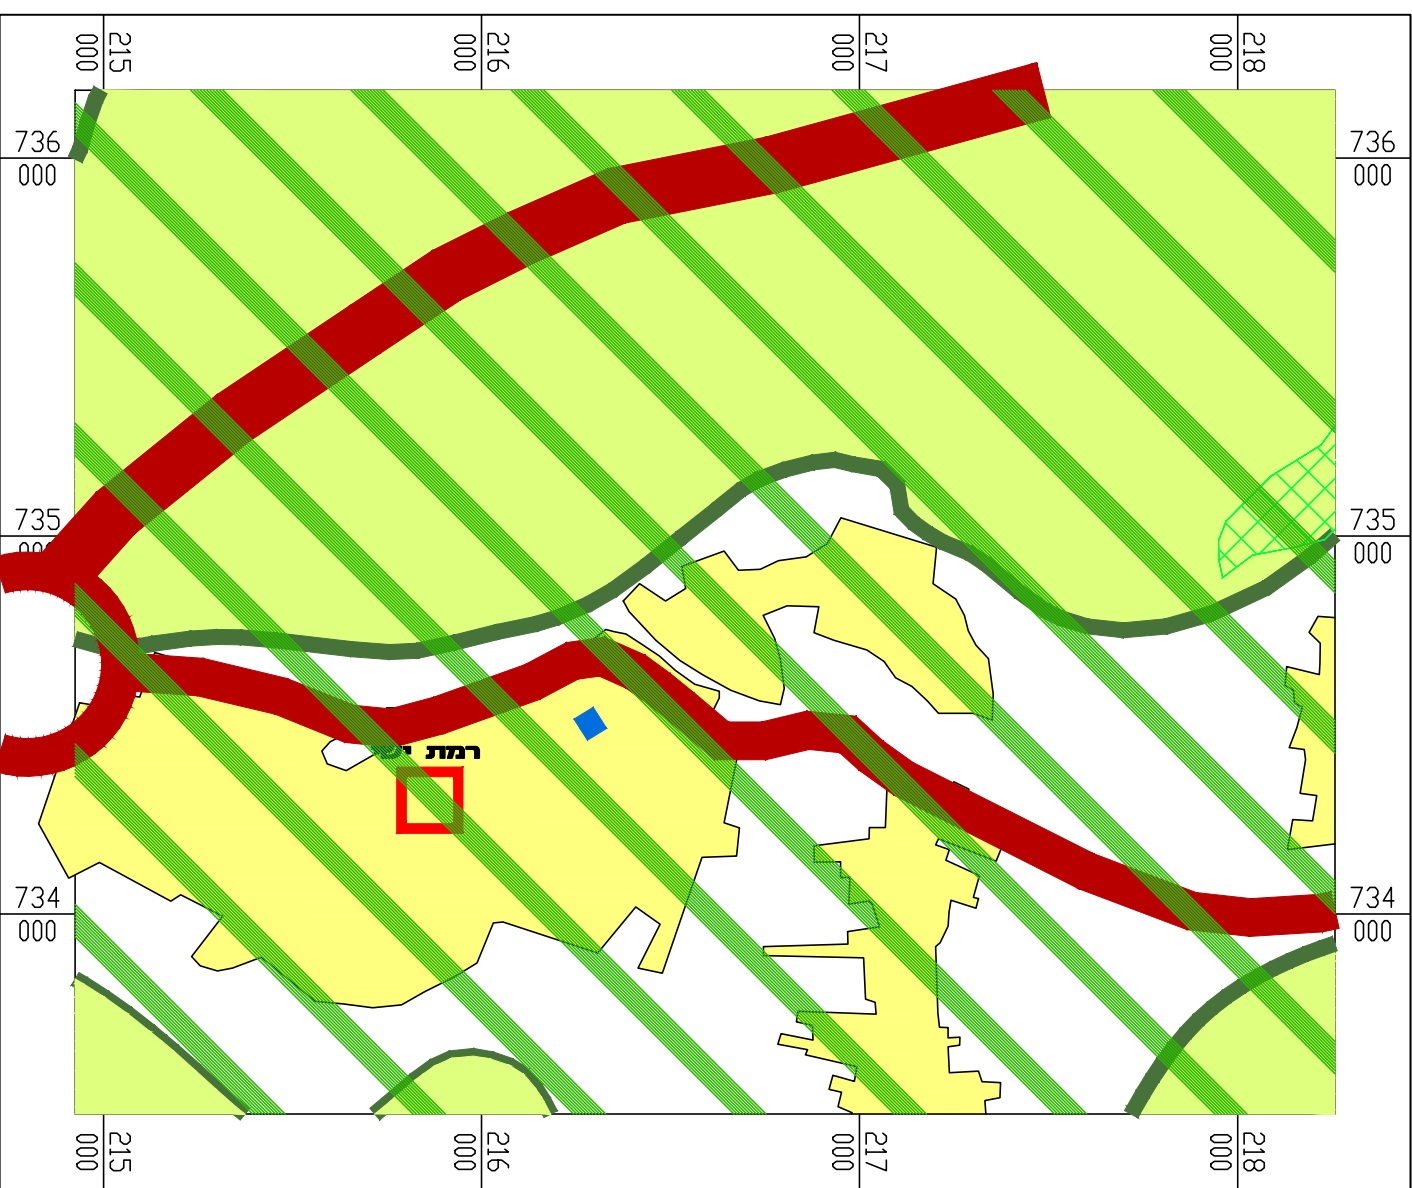

תרשים סביבה לפי תמ"א 35-סביבה
קנ"מ 1 : 20,000

מקרא

- ישוב כפרי
- ישוב כפרי/קהילתי
- אזור תעסוקה ממוזן
- הקצא/נוף כפרי פתוח
- מוסד
- יער טבעי לשמור
- המוביל הארצי
- דרך מוריה
- דרך ראשית
- מחנה
- מספר הדרך
- גבול אזור איסוף - טכניון
- חנות משנה

מקרא

- רגישות נופית - סביבתית גבוהה
- דרכים ומחלפים

מקרא

- מרחם שמור משלב
- מכלול נופי
- יער ויעור
- שטח בני
- ישוב מיוחד
- דרכים ומחלפים

תשריט מצב מאושר

נספח לתכנית מס' 257-0962258

רמת ישי - מסחר ומשרדים

תכנית מפורטת

גליון 1 מתוך 1

תחולה	רקע
תיאור	
תאריך עריכת הנספח	30.12.2021
קנ"מ	1:500
תרשימים נוספים	קנ"מ

שמות וזחיתמות:

עורך הנספח	שם: אדריכל ערן סבל
תאריך	ערן סבל אדריכלים
חתימה	ארכיטקטורה ובינוי ערים