


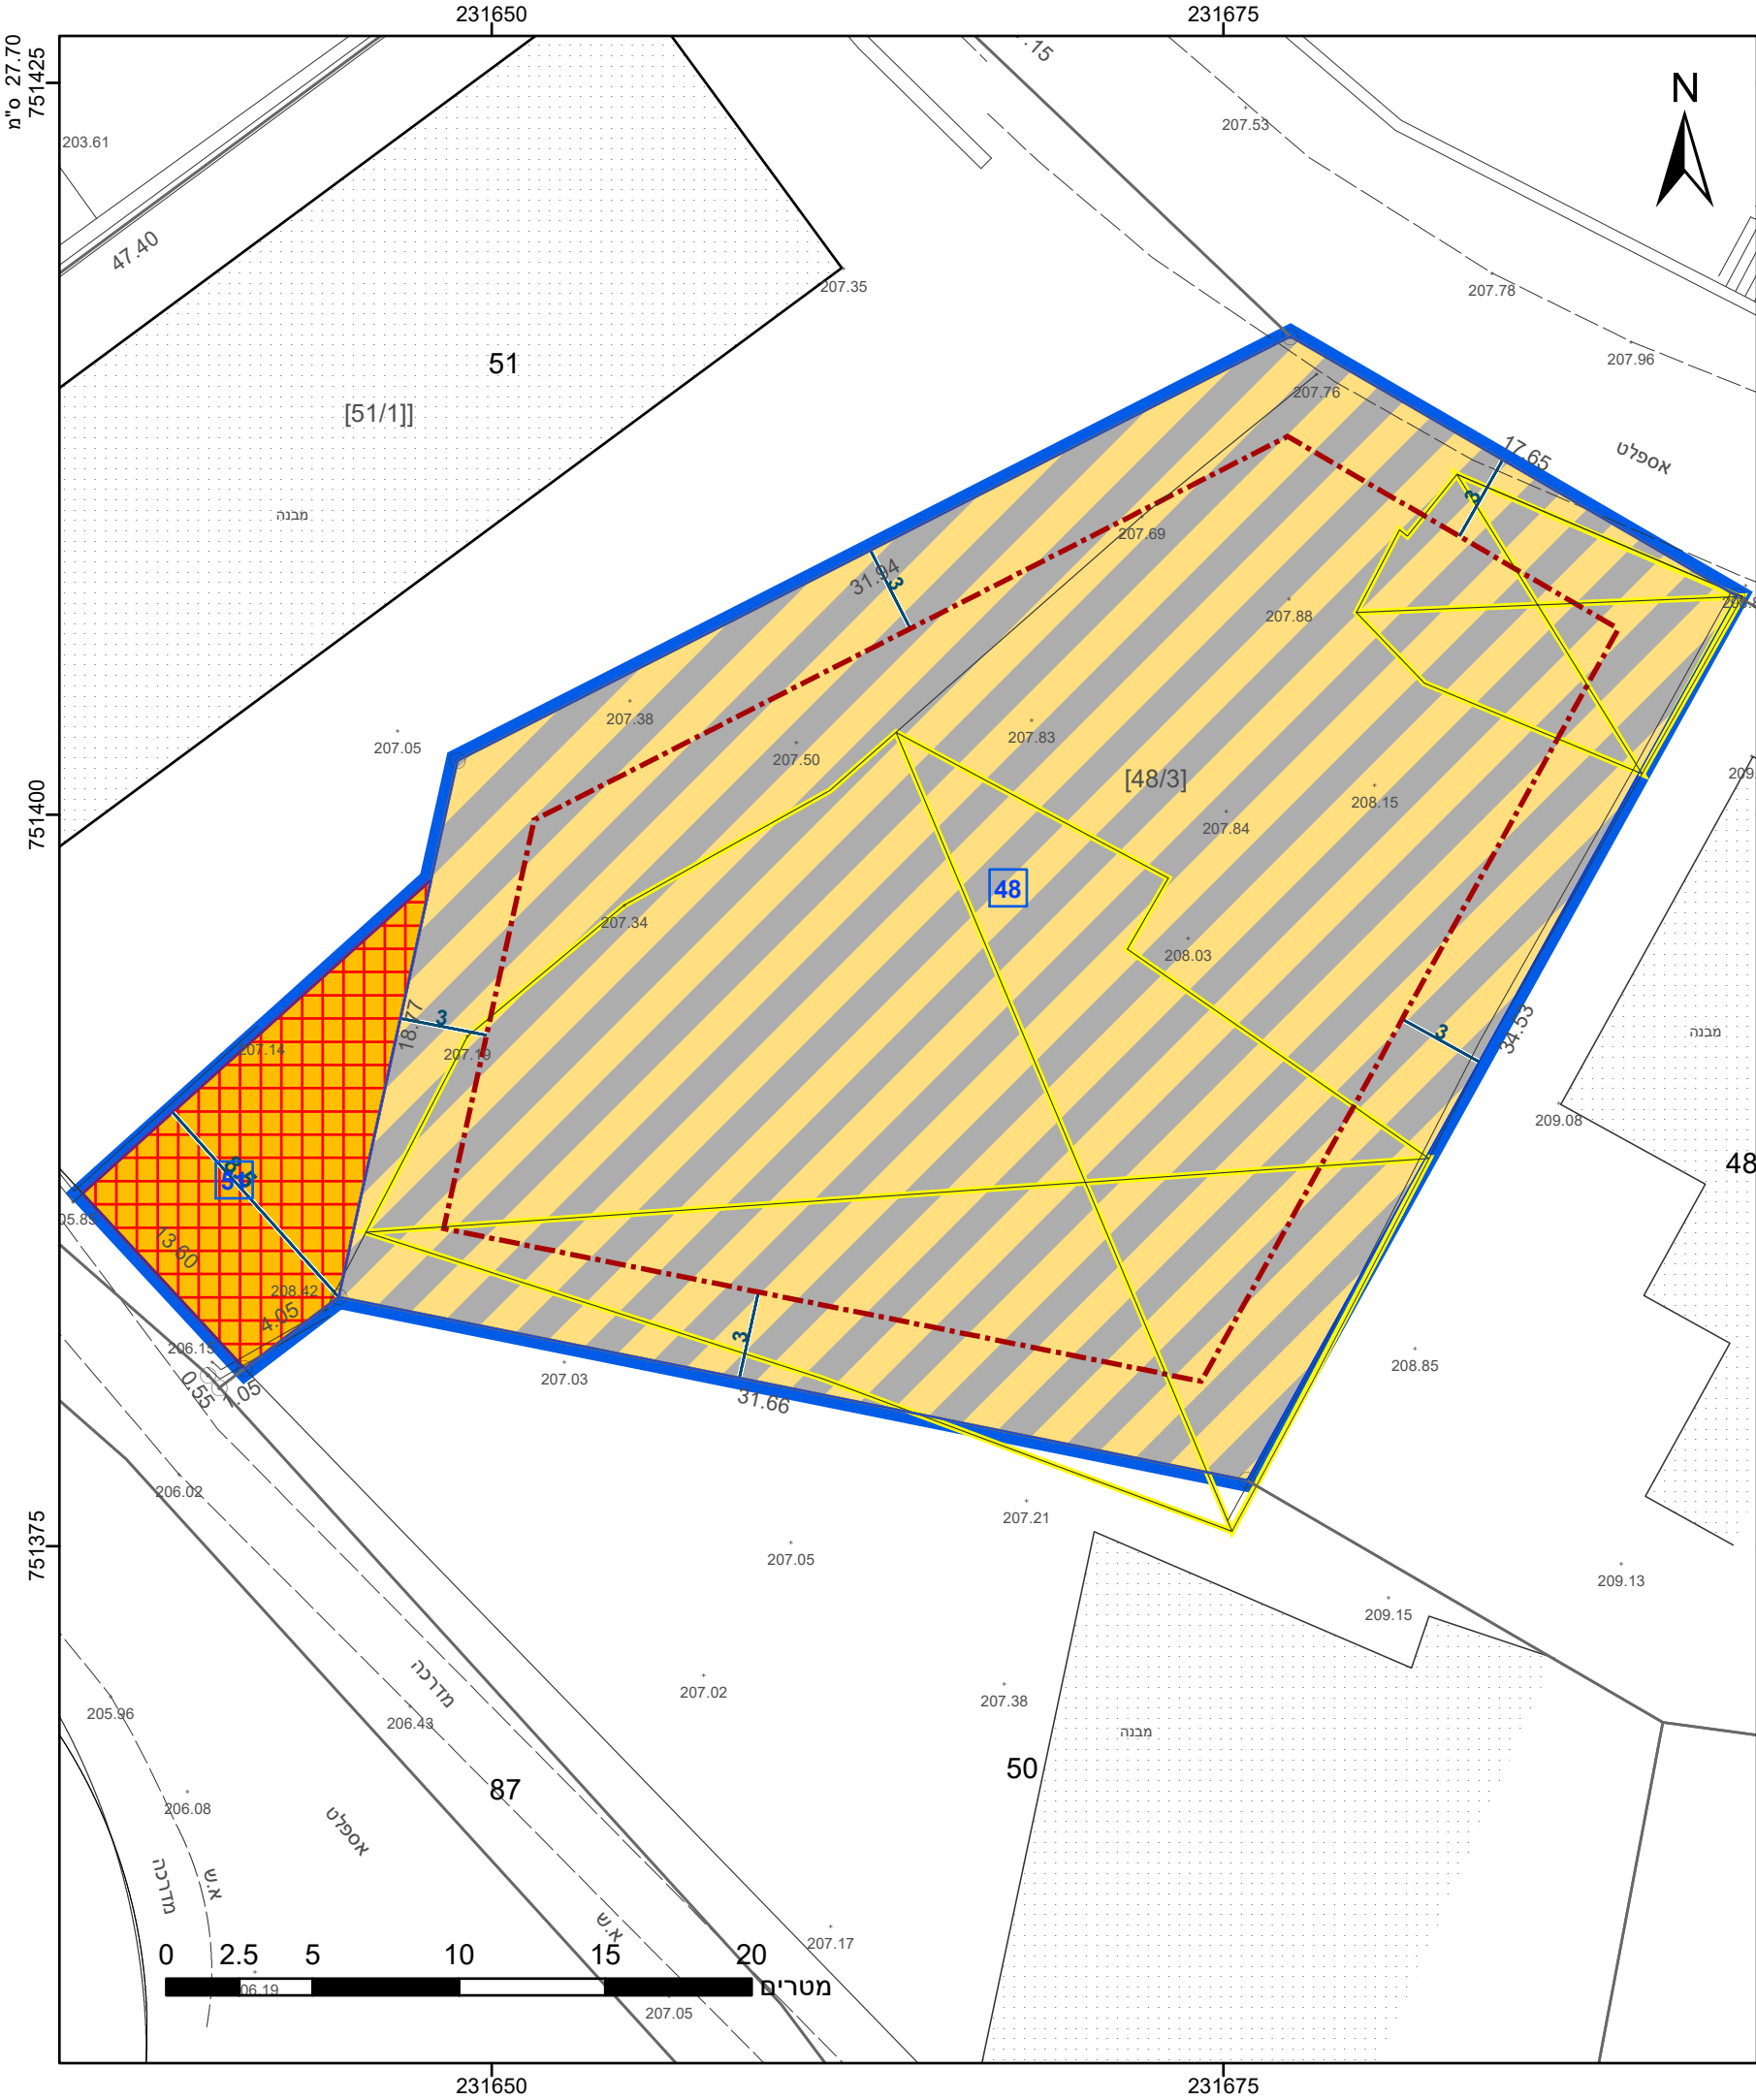

מקרא

גבול התכנית

גוש 1234

גבול גוש ומספרו

גבול חלקה ומספרה

תא שטח ומספרו

מספר הדרך

קווי בנין

רוחב הדרך

מגורים ב

מגורים ומסחר

זכות מעבר

קו-בנין

להריסה

מידות

שמות*

מגיש תכנית

מגיש תכנית

עורך ראשי

יזם

יזם

אישורים בתכנית מס' 262-1226992

הריני מצהיר בזאת כי המפה הטופוגרפית/המצבית המהווה רקע לתכנית זו, נערכה על ידי ביום 01/06/2023 והיא הוכנה לפי הוראות נוהל מבא"ת ובהתאם להוראות החוק ולתקנות המודדים שבתוקף. דיוק הקו הכחול והקדסטר: מדידה אנליטית מלאה ברמת תצ"ר

ק.ר.א. מודדים

שם המודד

מספר רישיון

תאריך

חוק התכנון והבניה, התשכ"ה - 1965 תכנית מתאר מקומית	
מס' 262-1226992	
שינוי בהוראות וזכויות הבניה, נדיה ח'טיב - עראבה	
תשריט מצב מוצע	
גיליון 1	מתוך 1
מחוז	צפון
מרחב תכנון מקומי	לב הגליל
רשות מקומית	עראבה
ישוב	עראבה
תכנית בסמכות	מקומית
איחוד וחלוקה	ללא איחוד וחלוקה
היתרים או הרשאות	תכנית שמכוחה ניתן להוציא היתרים או הרשאות
מונה תדפיס התשריט	2
מועד הפקה	21/08/2024 15:48
שטח התכנית	1.23 דונם קנה מידה 1:250
שמות*	
מגיש תכנית	מוסטפא ח'וטבא תאגיד:
מגיש תכנית	נדיה ח'וטבא תאגיד:
עורך ראשי	חואנס ימין תאגיד: אינג' חואנס ימין, מהנדס
יזם	מוסטפא ח'וטבא תאגיד:
יזם	נדיה ח'וטבא תאגיד:

טבלת גושים וחלקות*			
מספר גוש	חלק/כל הגוש	מספרי חלקות בשלמותן	מספרי חלקות בחלקיותן
19379	חלק		51.48

* הרשימה המלאה מפורטת בהוראות התכנית / בהודעה שפורסמה בעיתונות וברשומות

תרשים התמצאות - קנ"מ 1:1250

שנת צילום אויר: 2019

מספר תכנית: 262-1226992, מספר גירסת תשריט: 2