

27.70 מ"ס

251400


251450

251500

734850

734800

23.2 מ"ס

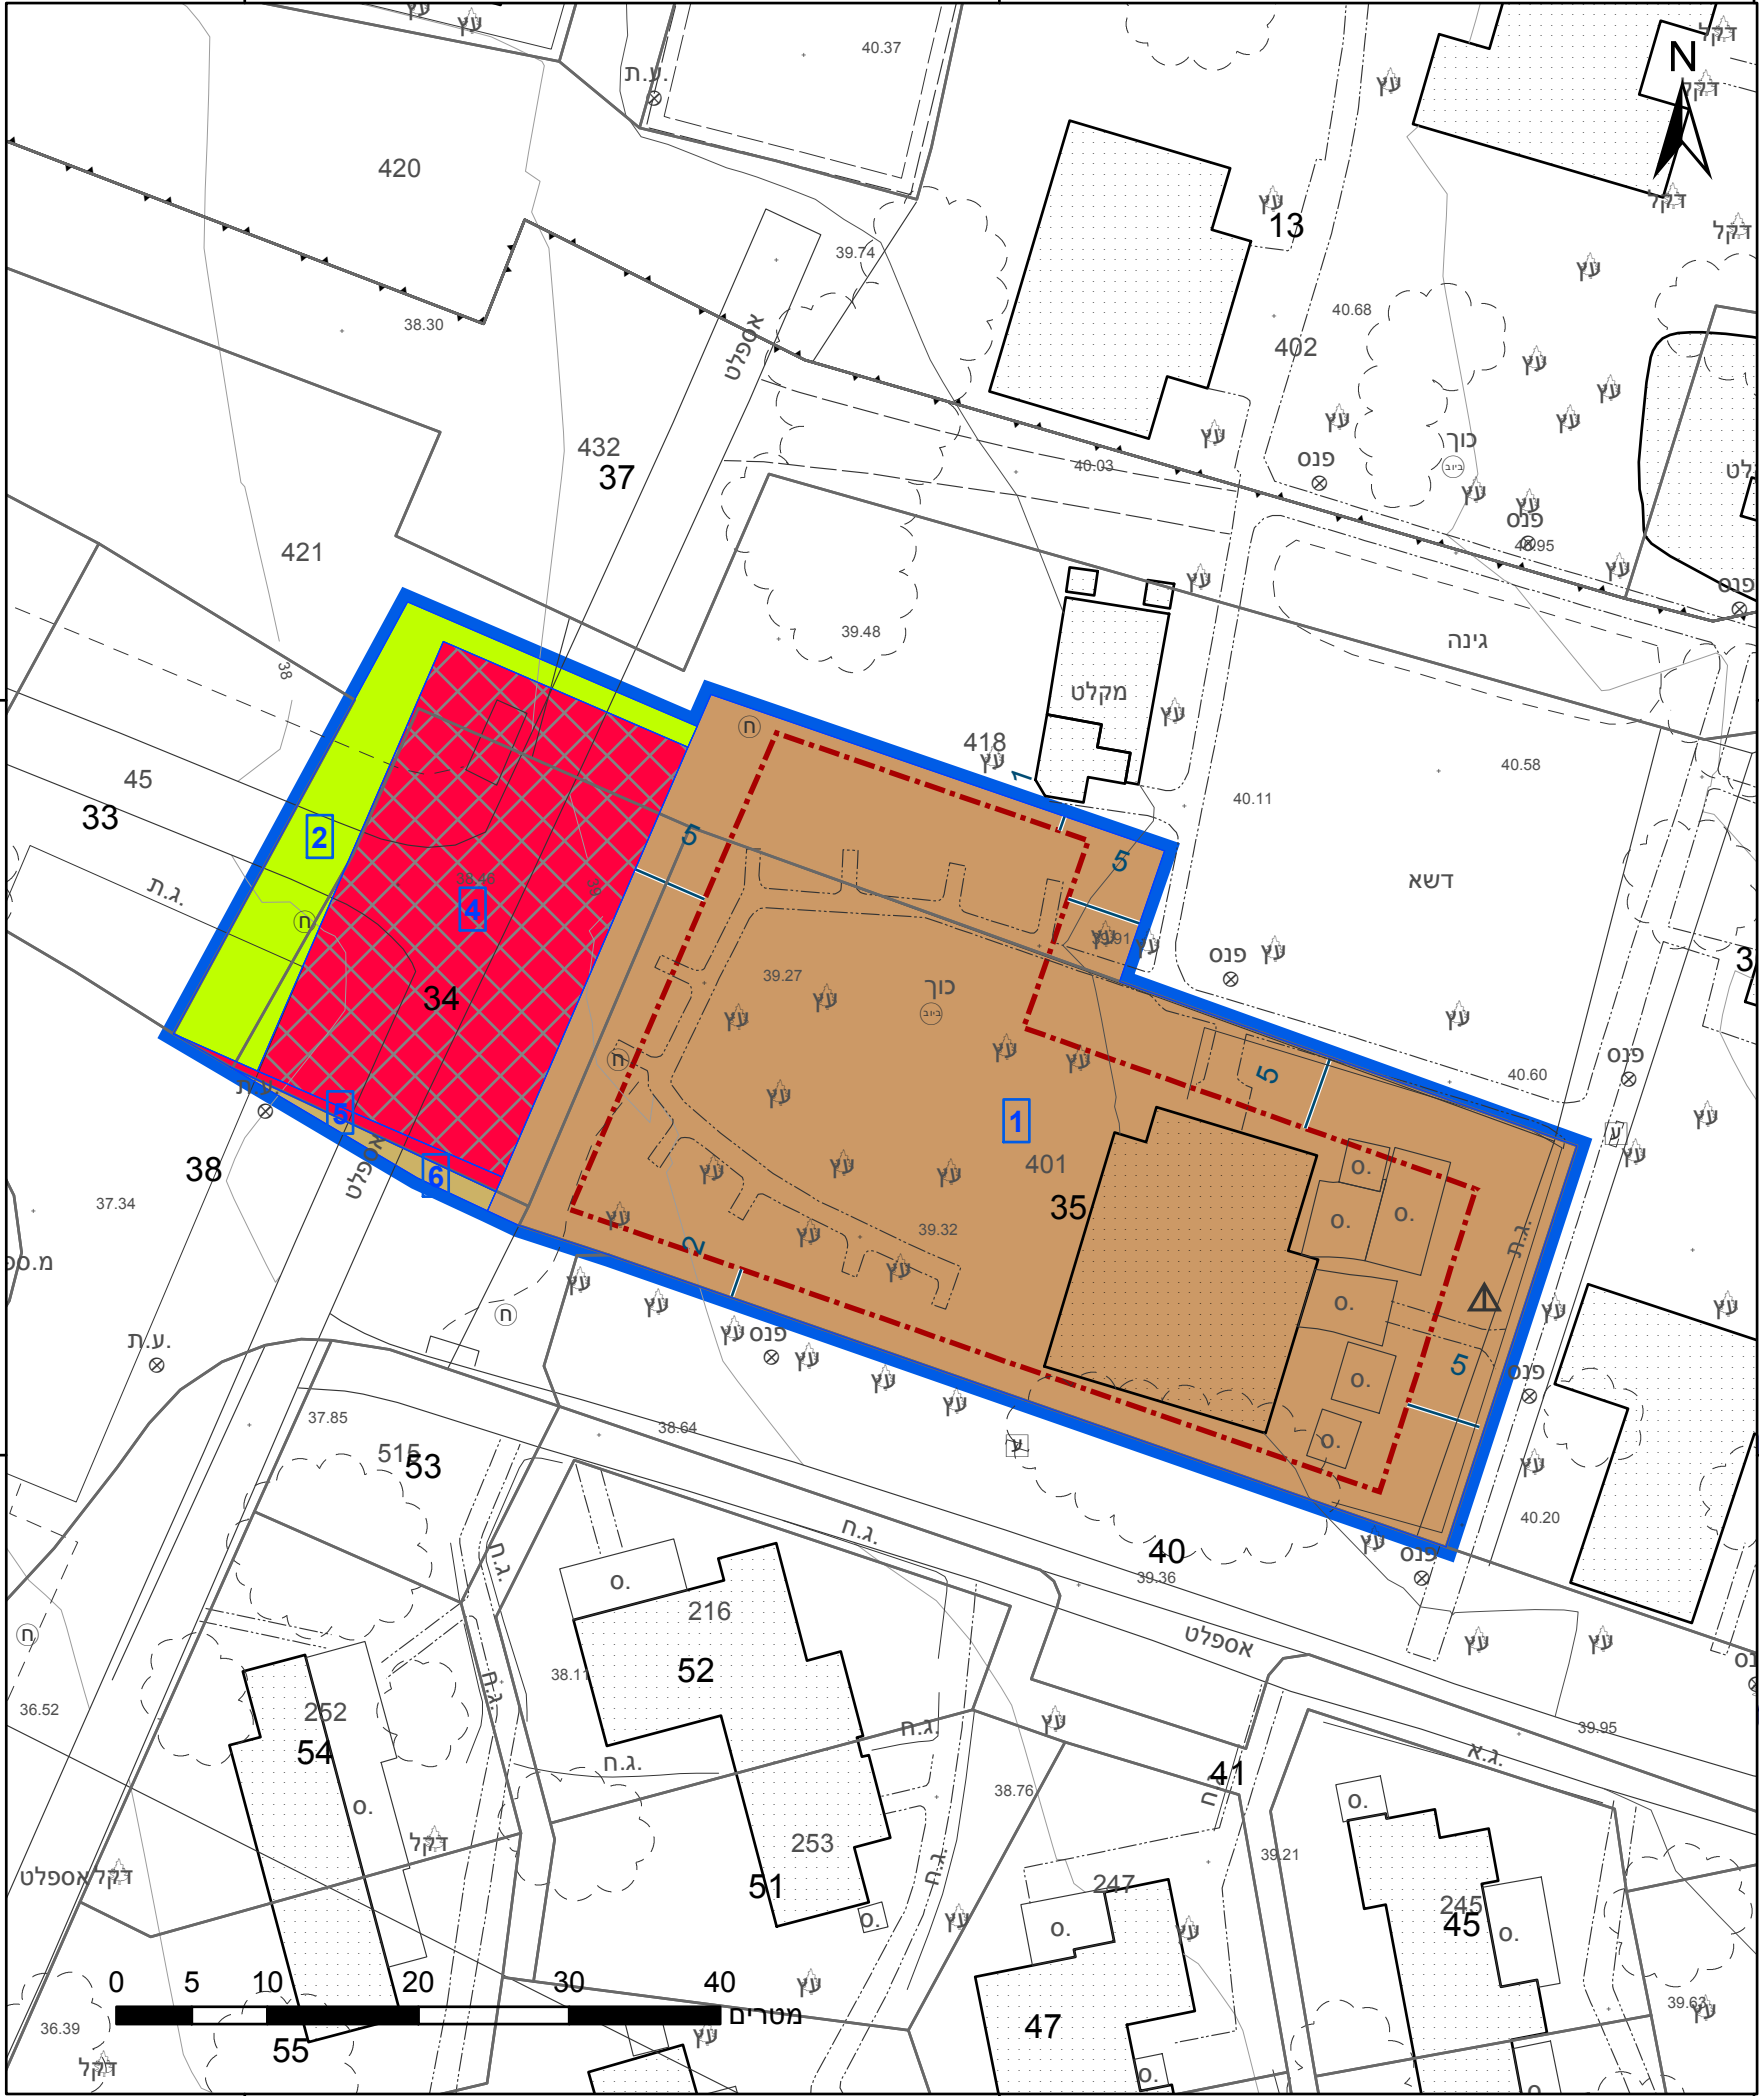

מקרא

גבול התכנית	גוש 1234
גבול גוש ומספרו	5
גבול חלקה ומספרה	
תא שטח ומספרו	1
מספר הדרך	2
קווי בנין	3
רחב הדרך	4

מבנים ומוסדות ציבור
שטח ציבורי פתוח
דרך מאושרת
דרך מוצעת
חניון
קו-בנין
מידות

מינהל התכנון-מחוז צפון
חוק התכנון והבניה, התשכ"ה - 1965
אישור תכנית מס' 214-1131879
החלטת מועצה מקומית מס' 1108 לחוק
אישורים בתכנית מס' 214-1131879

התכנית לא נקבעה טעונה אישור שר

יו"ר הועדה המחוזית

מינהל התכנון
חוק התכנון והבניה, התשכ"ה - 1965
מחוז צפון
הועדה המחוזית החליטה ביום :
30/10/2023
להפקיד את התכנית
22/01/2024
תאריך
יו"ר הועדה המחוזית

הריני מצהיר בזאת כי המפה הטופוגרפית/המצבית המהווה רקע לתכנית זו, נערכה על ידי ביום 27-07-22 והיא הוכנה לפי הוראות נוהל מבא"ת ובהתאם להוראות החוק ולתקנות המודדים שבתוקף. דיוק הקו הכחול והקדסטר: מדידה גרפית	844
רוני שניידר	מספר רישיון
שם המודד	תאריך
חתימה	

חוק התכנון והבניה, התשכ"ה - 1965
תכנית מתאר מקומית

מס' 214-1131879


אלומות - גן ילדים ג/27433

תשריט מצב מוצע		גיליון 1	מתוך 1
מחוז	צפון		
מרחב תכנון מקומי	עמק הירדן		
רשות מקומית	עמק הירדן		
ישוב			
תכנית בסמכות	מחוזית		
איחוד וחלוקה	ללא איחוד וחלוקה		
היתרים או הרשאות	תכנית שמכוחה ניתן להוציא היתרים או הרשאות		
מונה תדפיס התשריט	7		
מועד הפקה	27/12/2023	18:24	
שטח התכנית	2.91 דונם	קנה מידה	1:500
שמות*			
מגיש תכנית	תאגיד: קיבוץ אלומות		
עורך ראשי	דסמונד טולומון קפלי תאגיד: דסמונד קפלי אדריכלים		

טבלת גושים וחלקות*

מספר גוש	חלק/כל הגוש	מספרי חלקות בשלמותן	מספרי חלקות בחלקיותן
15638	חלק	34-35	38, 36

* הרשימה המלאה מפורטת בהוראות התכנית / בהודעה שפורסמה בעיתונות וברשומות
תרשים התמצאות - קנ"מ 1:2500

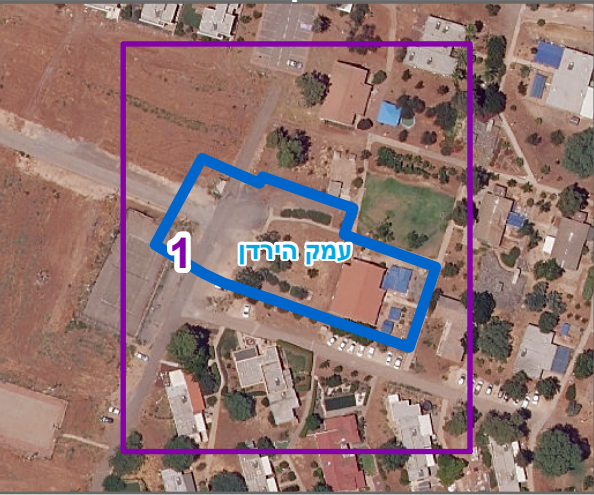

שנת צילום אוויר: 2019