

27.70° ש"מ

750075

750050

750025


231125

231150

231125

231150

23.2° ש"מ

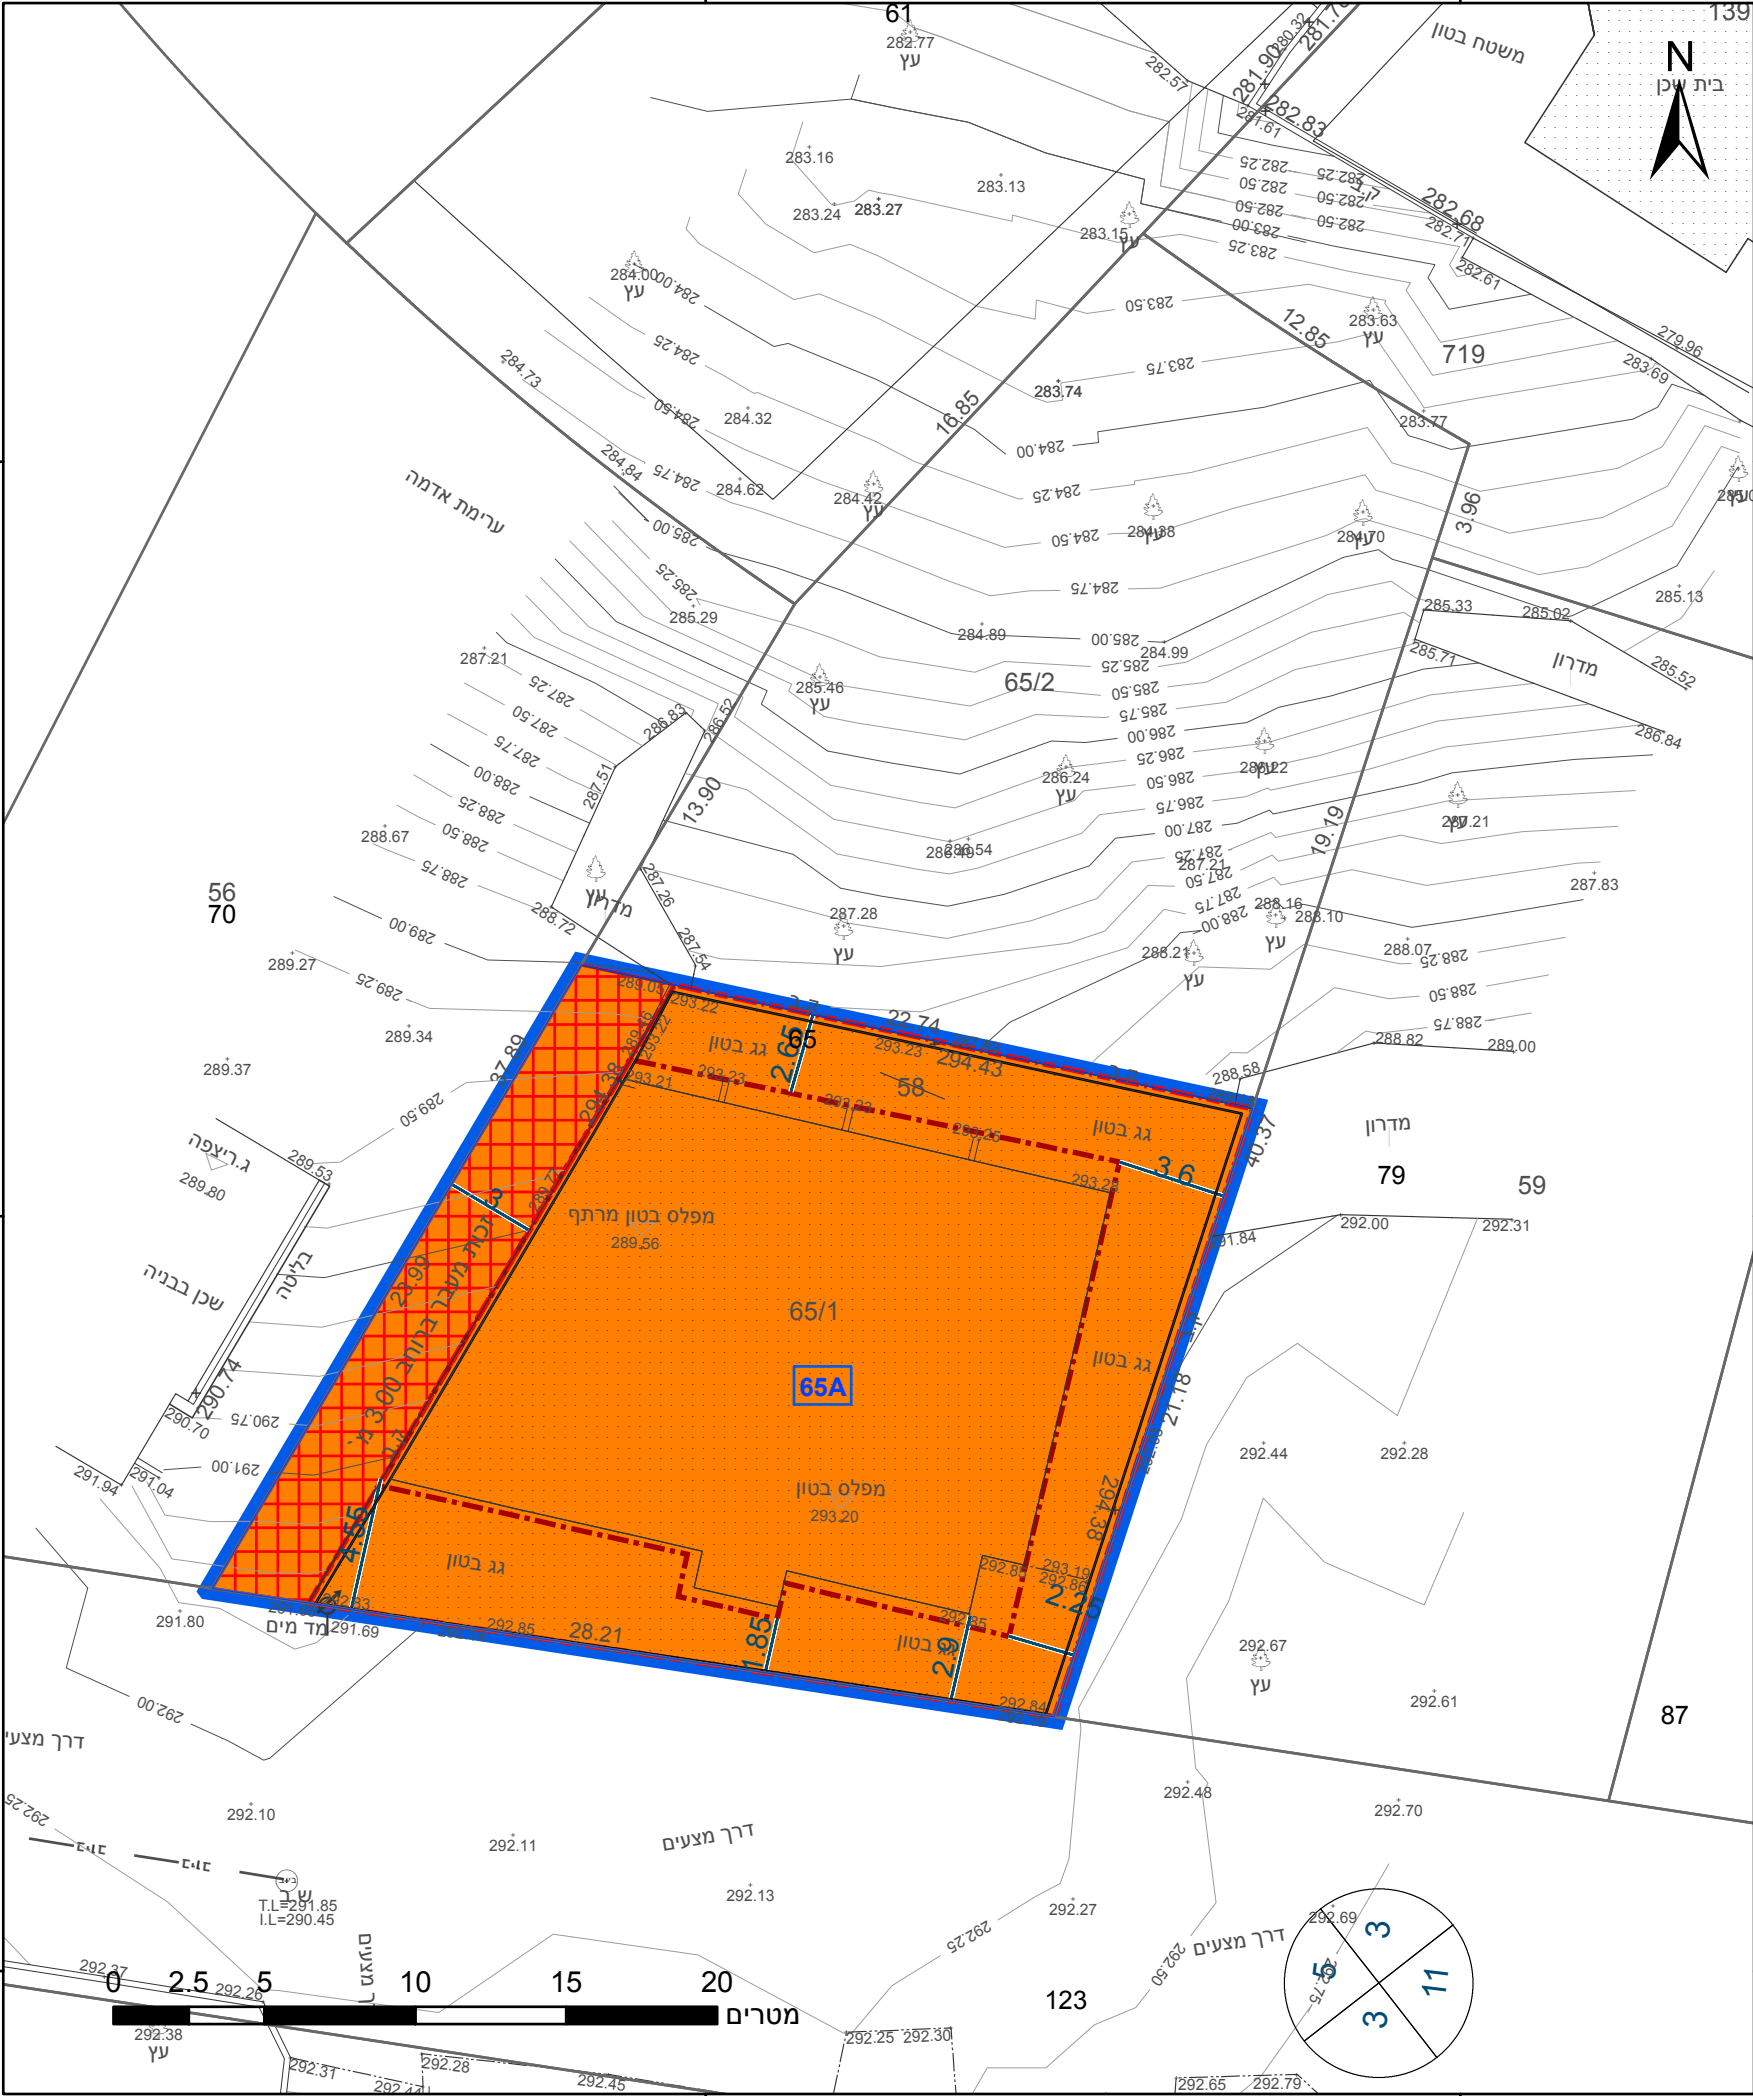

מקרא

גבול התכנית

גוש 1234

גבול גוש ומספרו

גבול חלקה ומספרה

תא שטח ומספרו

מספר הדרך

קווי בנין

רחב הדרך

1

2

3

4

מגורים ג

זכות מעבר

קו-בנין

קו בנין תחתית/תת קרקעי

מידות

מינהל התכנון - מחוז צפון

חוק התכנון והבניה, התשכ"ה - 1965

אישור תכנית מס' 262-1134873

החריגה מאמשיה מרחב חסיף 1:108

אישורים בתכנית מס' 262-1134873

התכנית לא נקבעה טעונה אישור שר

י"ר הועדה המחוזית

הריני מצהיר בזאת כי המפה הטופוגרפית/המצבית המהווה רקע לתכנית זו, נערכה על ידי ביום 07.01.2023 והיא הוכנה לפי הוראות נוהל מבא"ת ובהתאם להוראות החוק ולתקנות המודדים שבתוקף. דיוק הקו הכחול והקדסטר: מדידה אנליטית מלאה ברמת תצ"ר

1053

מספר רישיון

יאסין בכר

שם המודד

תאריך

חתימה

חוק התכנון והבניה, התשכ"ה - 1965 תכנית מתאר מקומית	
מס' 262-1134873	
ג/27743-תוספת זכויות בניה מגרש 65/2 גוש 21181-עראבה	
תשריט מצב מוצע	
גיליון 1	מתוך 1
מחוז	צפון
מרחב תכנון מקומי	לב הגליל
רשות מקומית	עראבה
ישוב	עראבה
תכנית בסמכות	מחוזית
איחוד וחלוקה	ללא איחוד וחלוקה
היתרים או הרשאות	תכנית שמכוחה ניתן להוציא היתרים או הרשאות
מונה תדפיס התשריט	5
מועד הפקה	10/04/2024
שטח התכנית	0.553 דונם
קנה מידה	1:250
שמות*	
מגיש תכנית	מאגד עיאדה ותאגיד יוסף סוס
עורך ראשי	תאגיד תכנון, יענץ ופקוח
יזם	מאגד עיאדה ותאגיד:

טבלת גושים וחלקות*			
מספר גוש	חלק/כל הגוש	מספרי חלקות בשלמותן	מספרי חלקות בחלקיותן
21181	חלק		65

הרשימה המלאה מפורטת בהוראות התכנית / בהודעה שפורסמה בעיתונות וברשומות

תרשים התמצאות - קנ"מ 1:1250

שנת צילום אוויר: 2019

מספר תכנית: 262-1134873, מספר גירסת תשריט: 5