

מוצב מאושר קני"מ 1:250

- מקרא**
מוצב מאושר
- גבול התכנית
 - - - - - גבול תכנית מאושרת
 - מגורים ב'
 - דרך מאושרת
 - 10
40 מספר הדרך קו בניין רוחב הדרך
 - - - - - קו בנין
 - 19284 גבול ומספר גוש
 - 55 גבול ומספר חלקה

חוק התכנון והבנייה, התשכ"ה - 1965
תכנית מתאר מקומית

262-1257187

שינוי בהוראות וזכויות הבניה במגרש מגורים בצפון סחינין


מוצב מאושר גליון 1 מתוך 1

| | |
|------------------------------------|-------------|
| שם תנספוז | |
| מוצב מאושר | קני"מ 1250 |
| תרשים סביבה ע"פ 262-0628388 | קני"מ 14250 |

תאריך 02/06/2024

שמות וזחיתמות:

| | | |
|---------------------|-----------------------|---------------|
| עורך התוכנית | שם: פאלח גנאים | חתימה: |
| | תאריך: | |

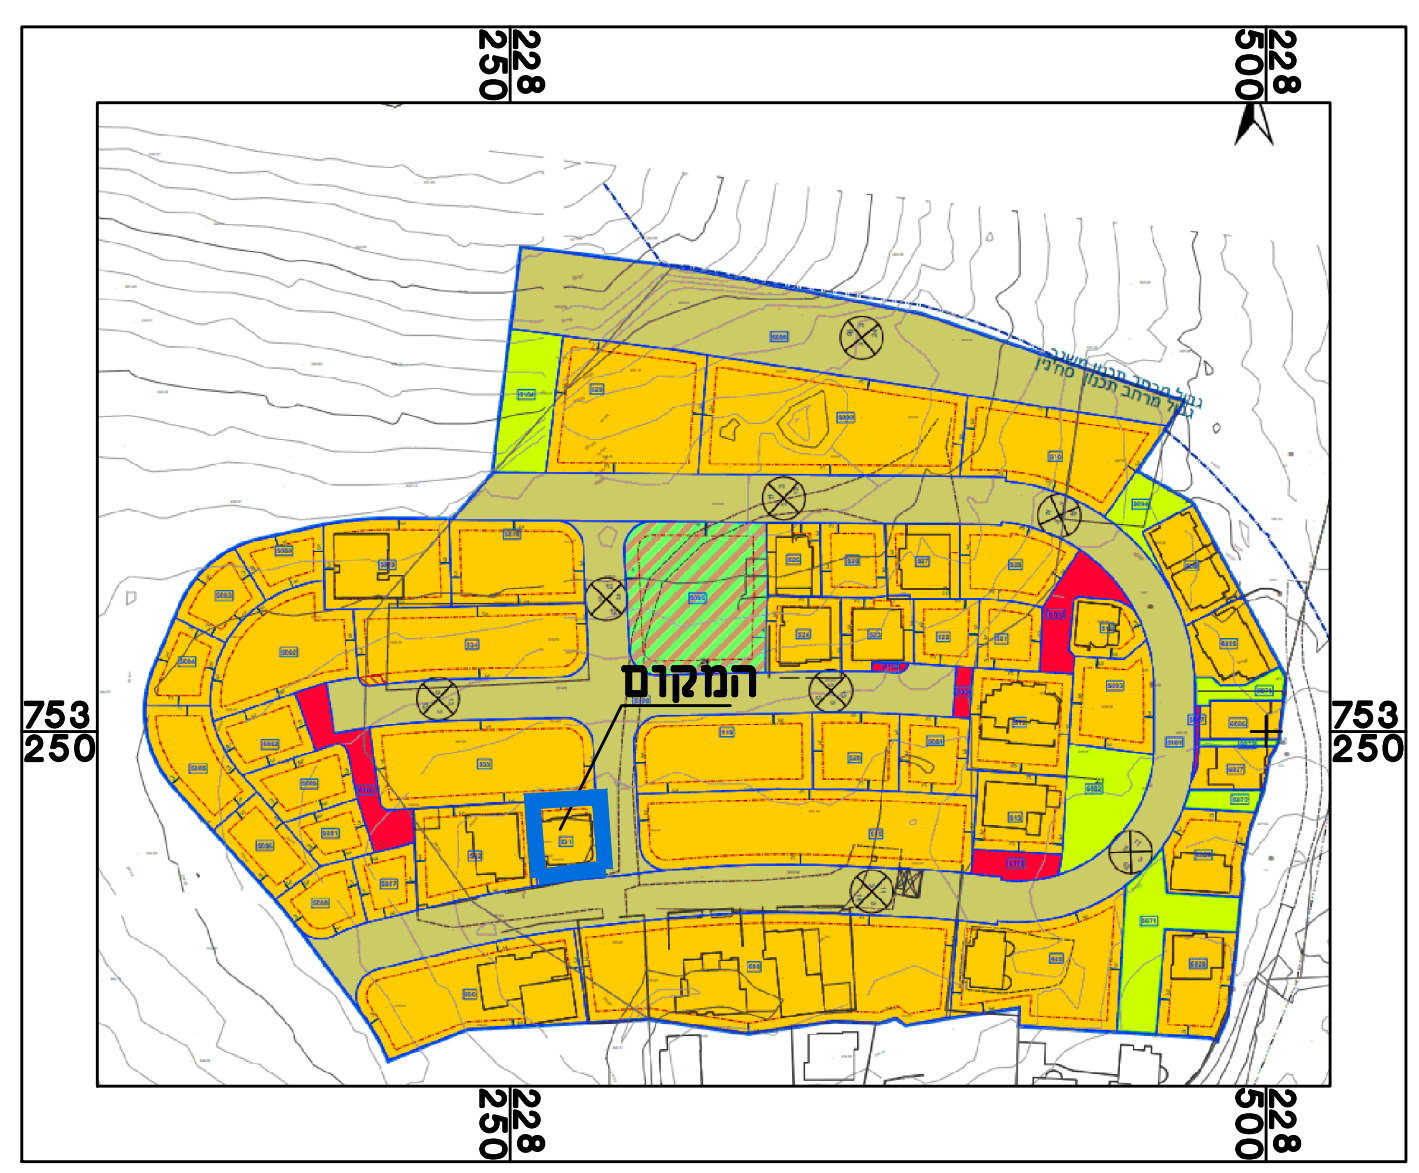

תרשים סביבה ע"פ 262-0628388