


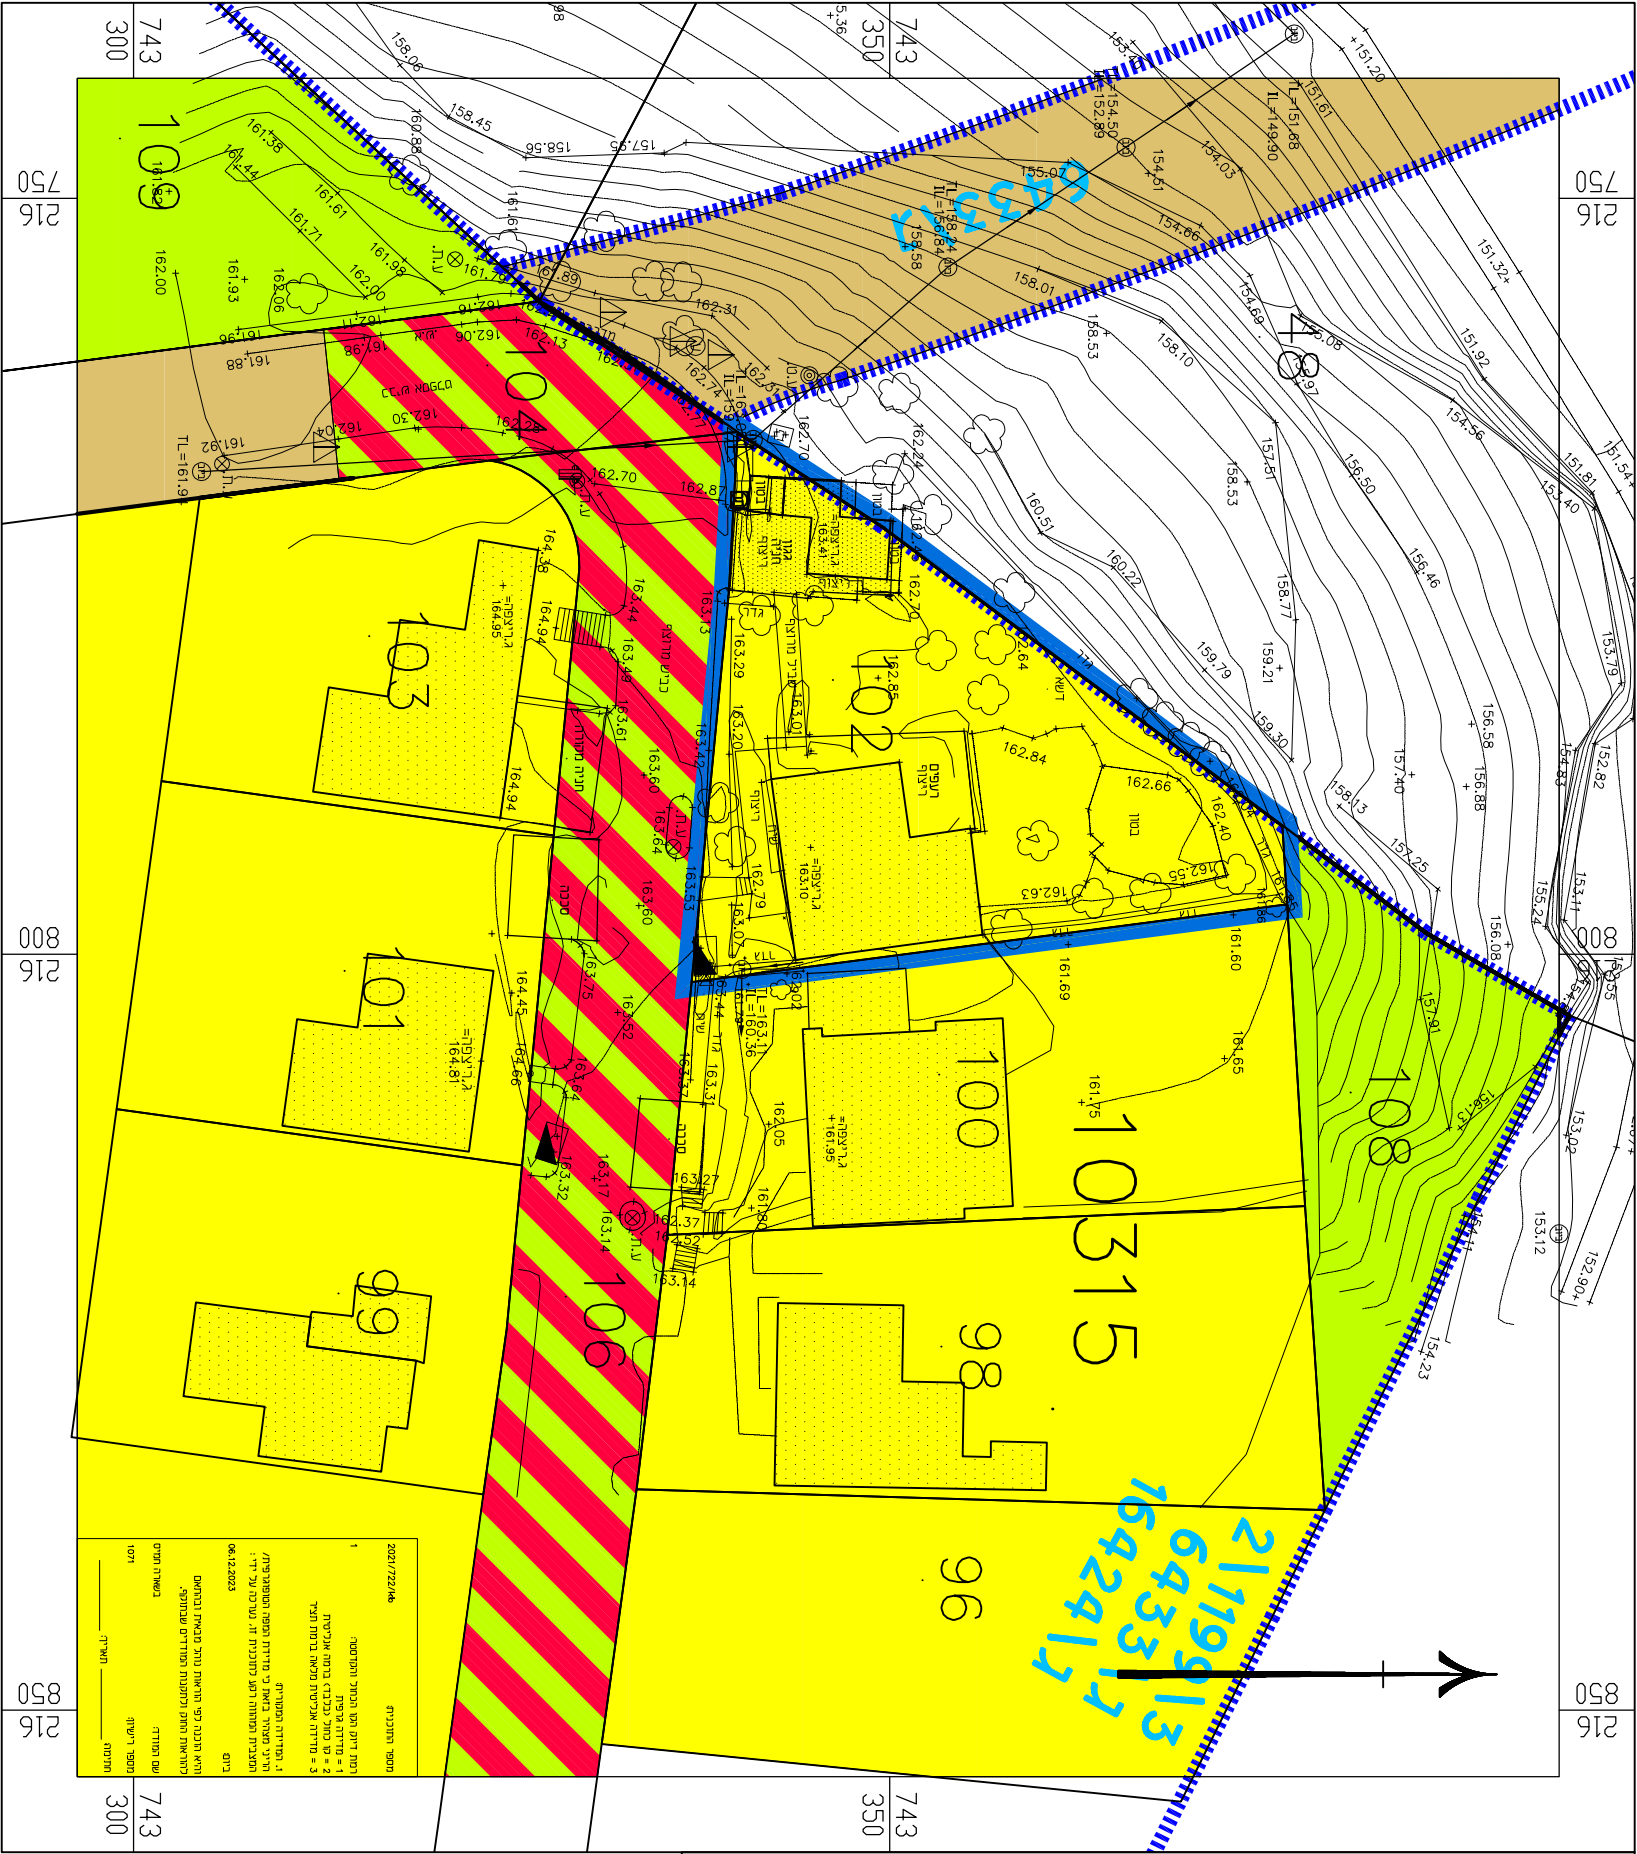

מצב מאוסר 1:500

- מיקור א
- אזור מאוריס
- מנה צבורית
- דרך מאוסר
- דרך משולבת
- שטח רלא תכנון מפורט
- גבול תכנית מאוסר
- גבול תכנית
- מספר תכנית מאוסר

דורך התכנון והבנייה, התשכ"ה - 1965
תכנית מפורטת

מס' 254-1092865

תוספת זכויות ושינוי הוראות בניה
בגוש 10315 חלקה 102
עדי

תשריט מצב מאוסר גליון 1 מתוך 1

מחוז צפון

מרחב תכנון מקומי יזרעאליס

רשות מקומית עמק יזרעאל

ישוב עדי

תאריך 20-4-22

שם הנספח קנין

מצב מאוסר 1500

תרשים סביבה

תרשים נוסף

תרשים נוסף

תמונה נוספת

שמות ודתימות:

עורך	שם:	יואב קיסוס	חתימה:
התוכנית	תאריך:		

