

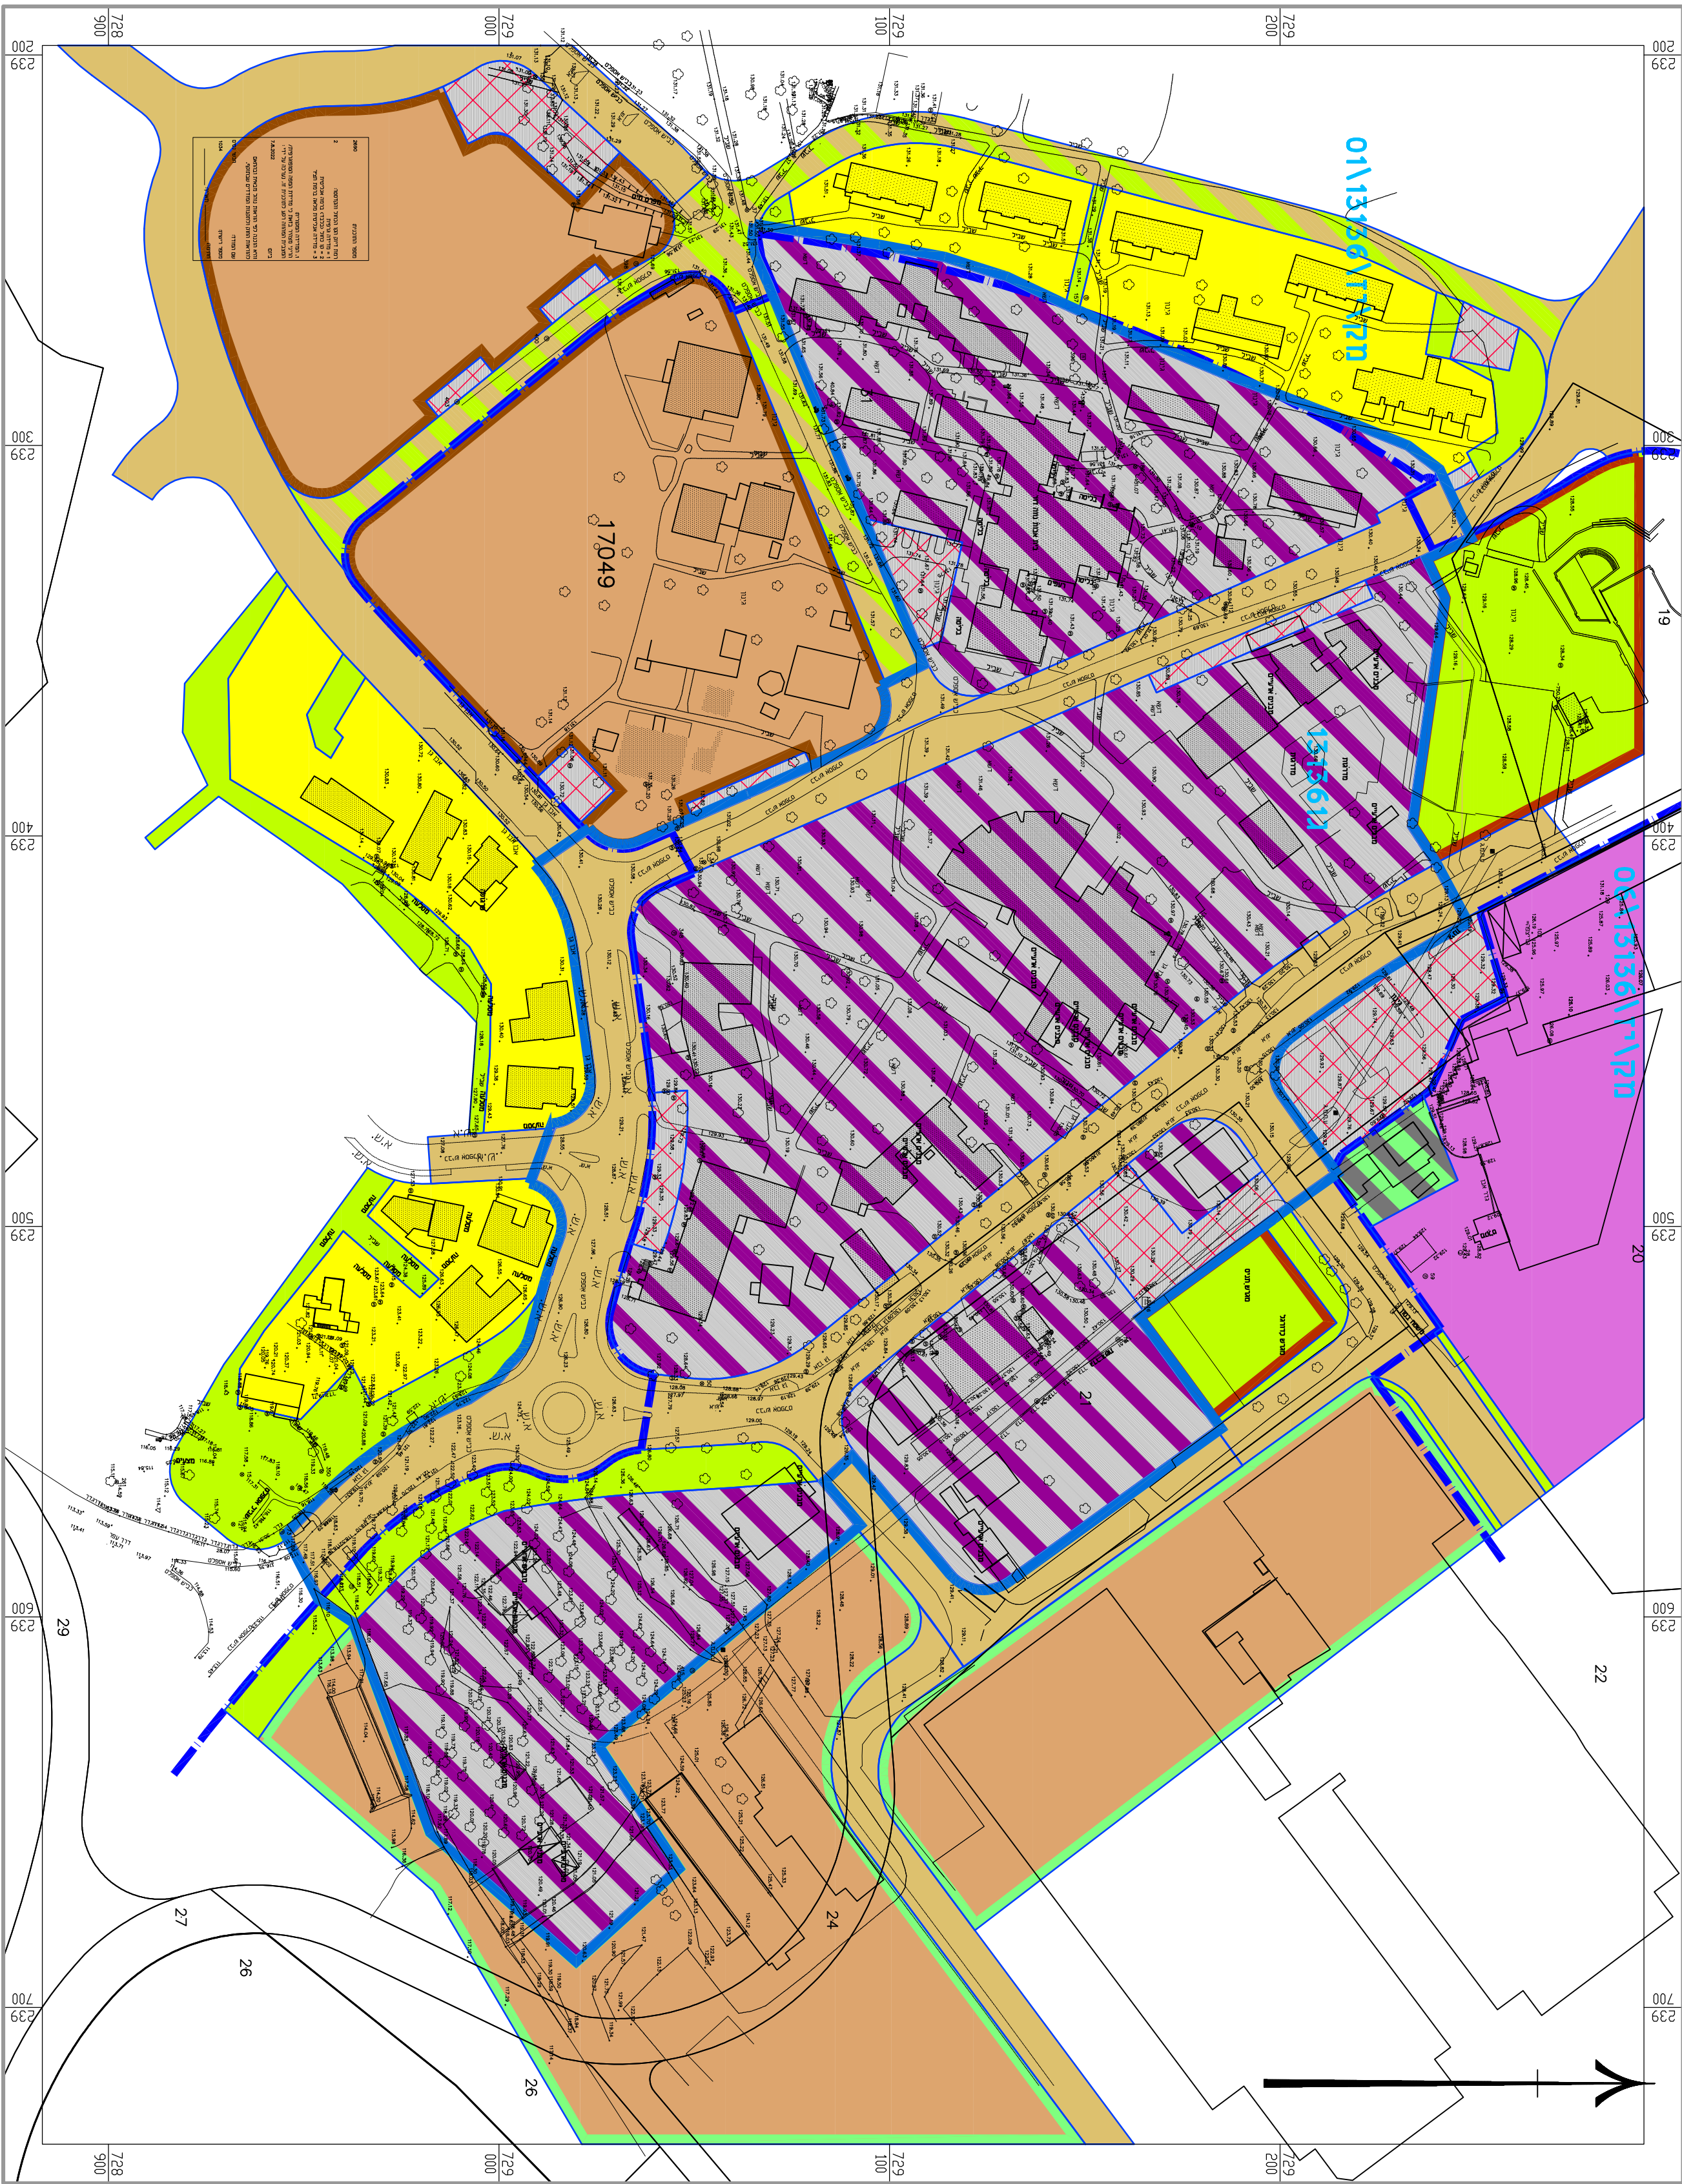


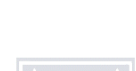

מצב מאושר 1:1250

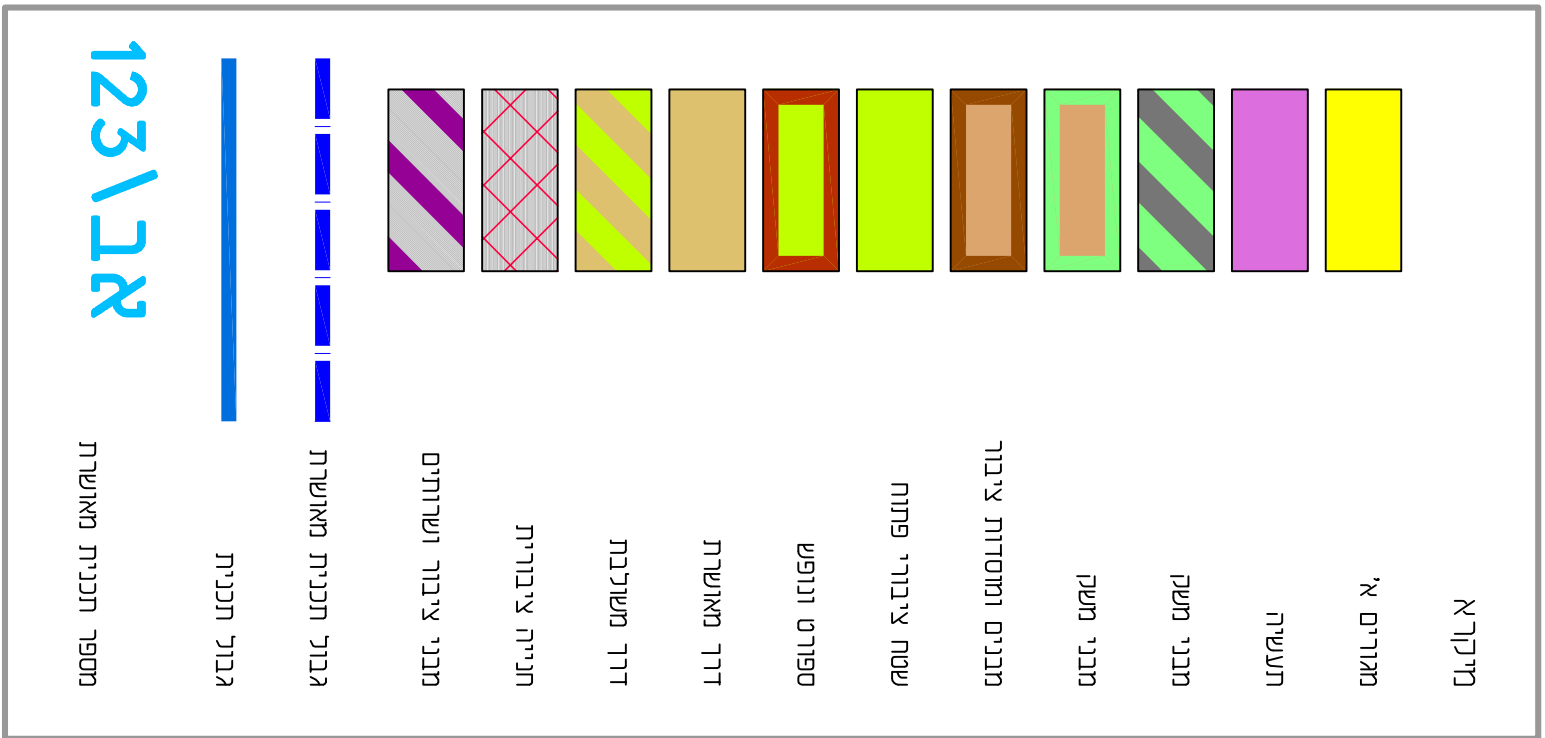

דוקר התכנון והביטוי, התשס"ה - 1965			
תכנית מתאר מקומית			
מס' 254-1139252			
חלוקה וניד זכויות			
בשטח מבני ציבור ושרותים			
עין דור			
תשריט מצב מאושר		גליון 1	מחוד 1
מחוז	צפון		
מרחב תכנון מקומי	יזרעאליט		
רשות מקומית	עמק יזרעאל		
ישורב	עין דור		
תאריך	18-9-22		
שטח הנספח	קניט		
מצב מאושר	1:1250		
תרשים סביבה	-		
תרשים נוסף	-		
תרשים נוסף	-		
תמונה נוספת	-		
שמות ורחרתיות:			
עורד	שטח	יעל קוזקורד	
התוכנית		תאריך:	