


**מינהל התכנון-מחוז צפון**  
 חוק התכנון והבניה, התשכ"ה - 1965

**אישור תכנית מס' 205-1092154**  
 התכנית מאושרת מכוח סעיף 108(ג) לחוק  
 ביום 05/05/2024

התכנית לא נקבעה טעונה אישור שר

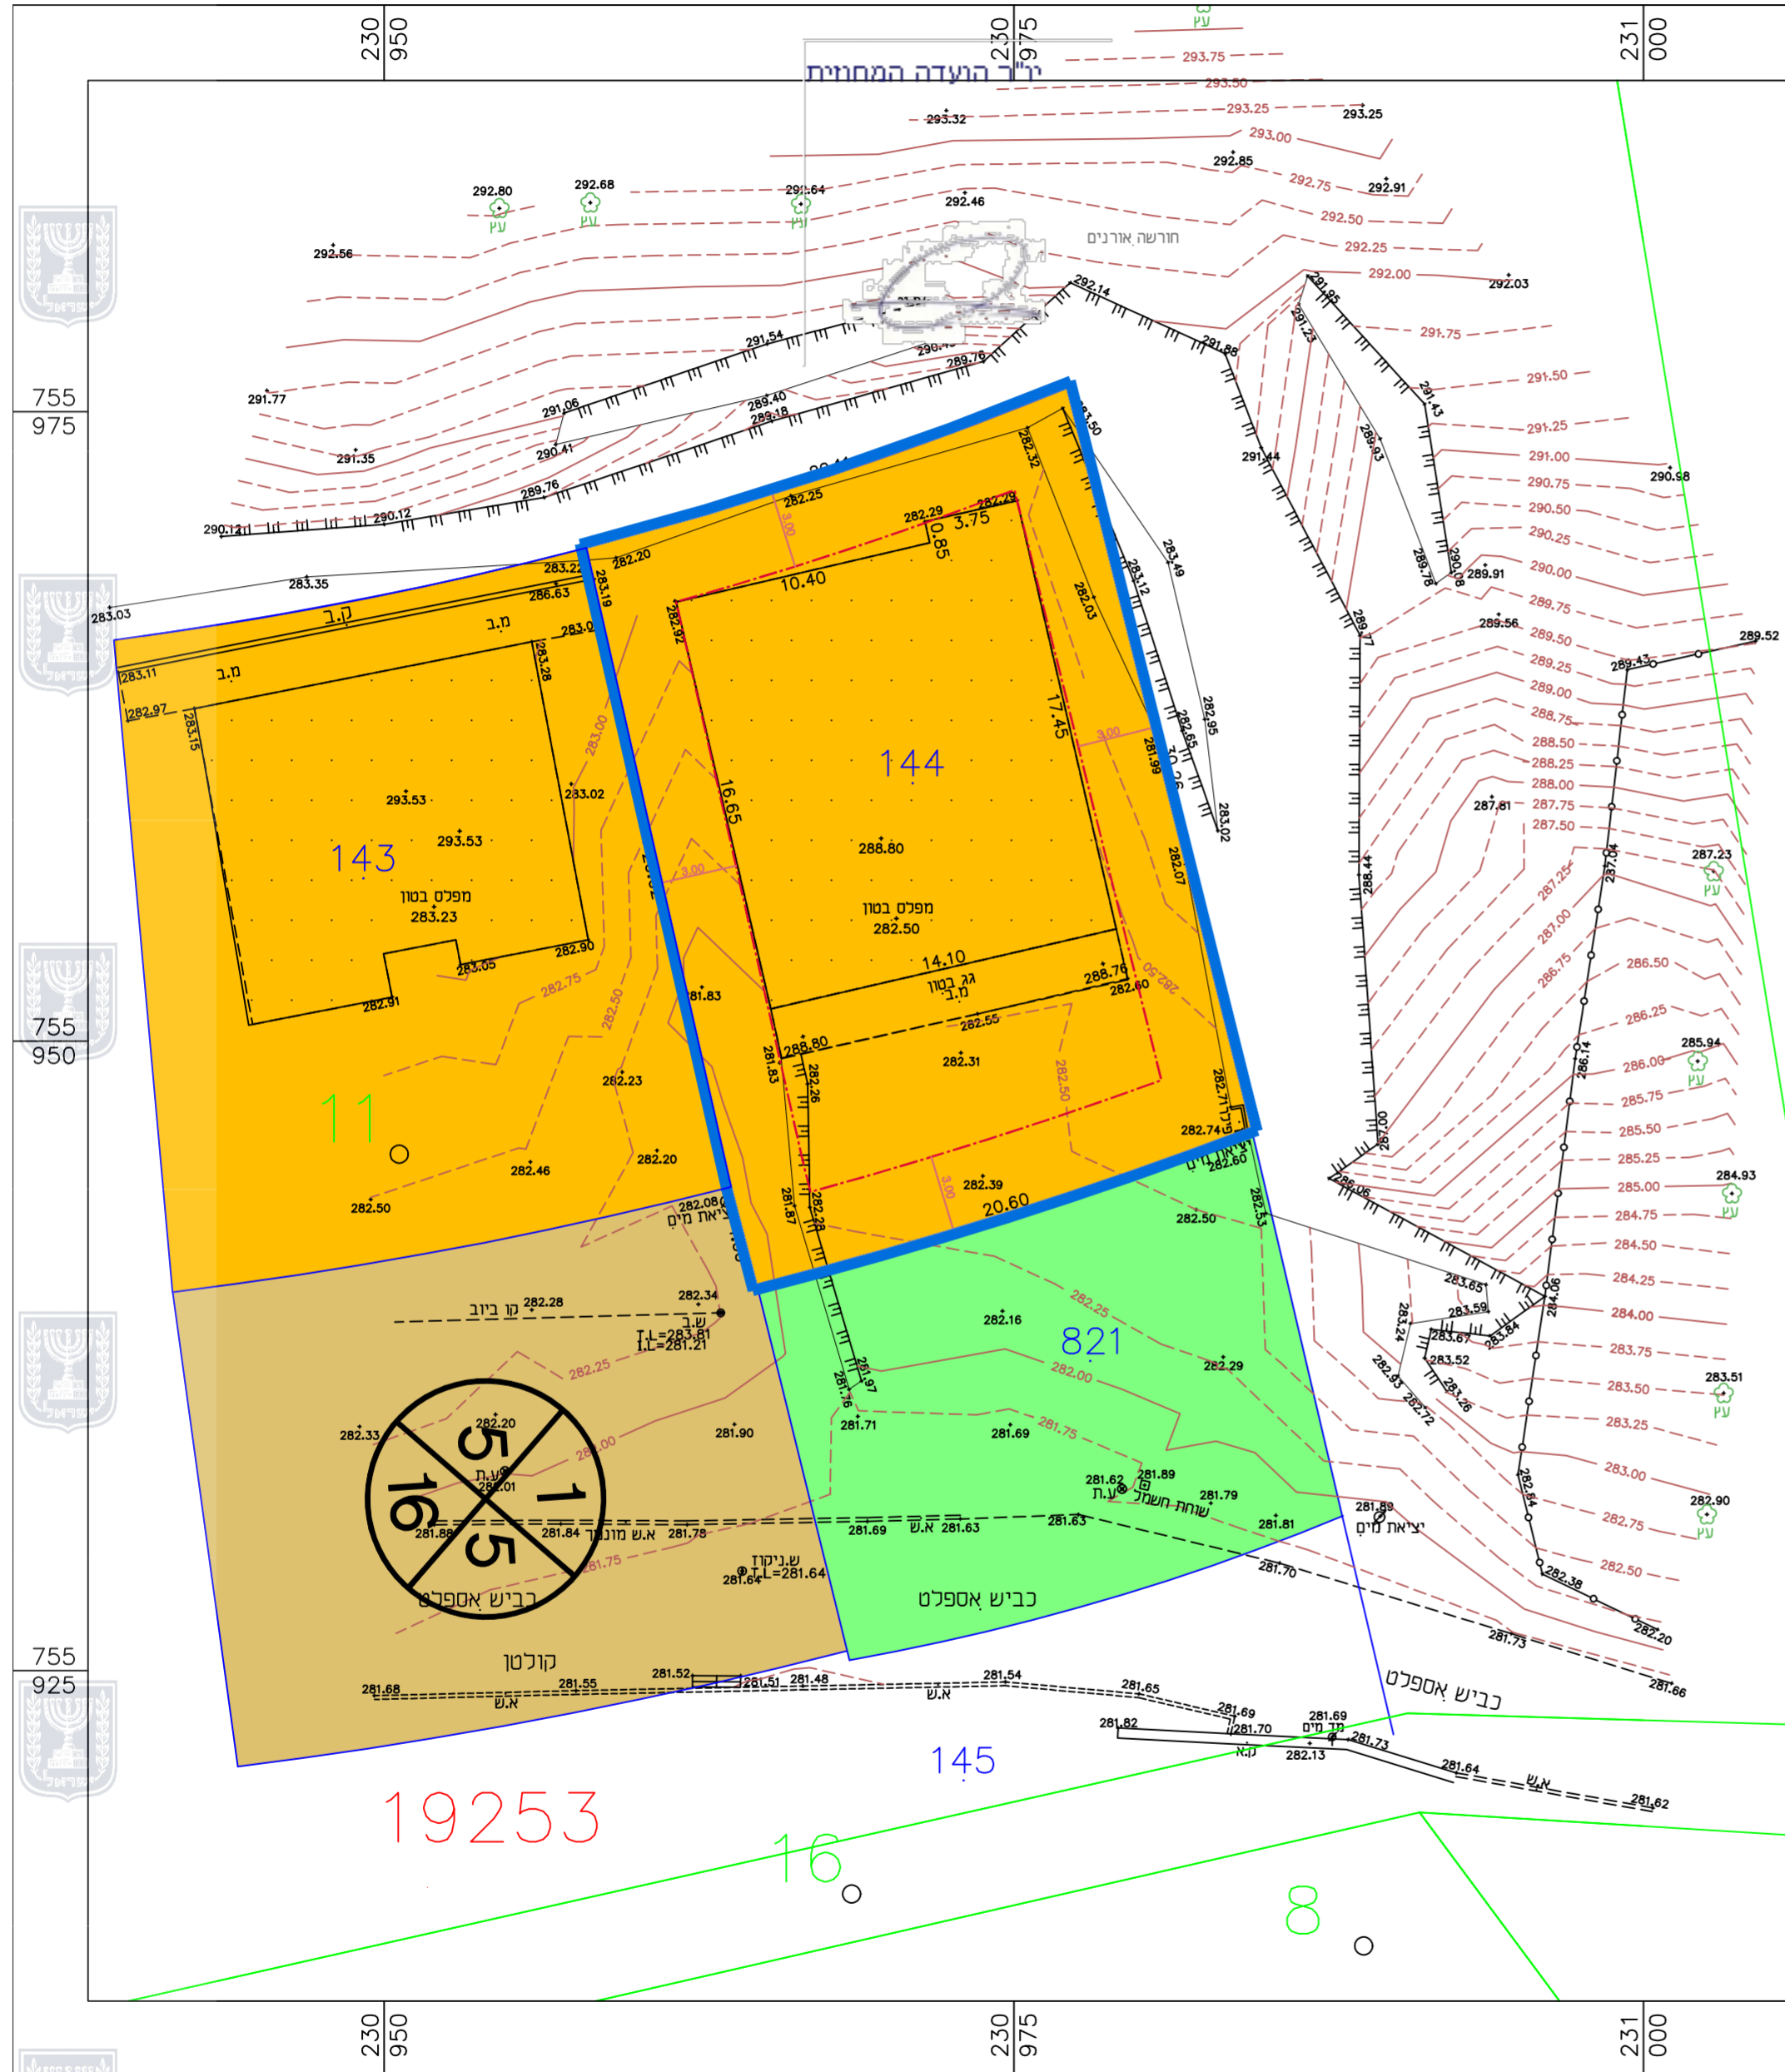

מקרא מצב מאושר	
	גבול התכנית
	מגורים א'
	דרך מאושרת
	שצ"פ
	דרך מאושרת
	גבול חלקה
	מס' חלקה
	מס' מגרש
	מס' גוש
	מספר הדרך קו בניין רוחב הדרך

חוק התכנון והבניה התשכ"ה-1965  
**תוכנית מפורטת**  
**מס' תוכנית : 205-1092154**  
 שינוי יעוד ממגורים למגורים ומסחר מגרש 144-חוסנייה  
**מצב מאושר לפי ג\10619**

גליון 1 מתוך 1  
**מחוז : צפון**  
**מרחב תכנון מקומי : משגב**  
**רשות מקומית : מ.א. משגב**  
**שטח התכנית : 613 מ"ר**  
**קנה מידה: 1 : 250**  
**גושים וחלקות בתכנית:**

גוש	סוג הגוש	חלקות בשלמותן	חלקי חלקות
19253	מוסדר		11

מודד			
שם:	יאסין בכר	ת.ד:	029832672
ר"מ:	1053	ת.ד:	340
כתובת:	עראבה 30812	ת.ד:	340
טלפון:	0538424170	פקס:	04-6741262
דוא"ל:	bakerya75@gmail.com	דוא"ל:	yusefseh@gmail.com

עורך התכנית			
שם:	אינג' סוזן יוסף	ת.ד:	029832672
ר"מ:	109039	ת.ד:	340
כתובת:	עראבה 30812	ת.ד:	340
טלפון:	04-6743005	פקס:	04-6748243
דוא"ל:	yusefseh@gmail.com	דוא"ל:	yusefseh@gmail.com