


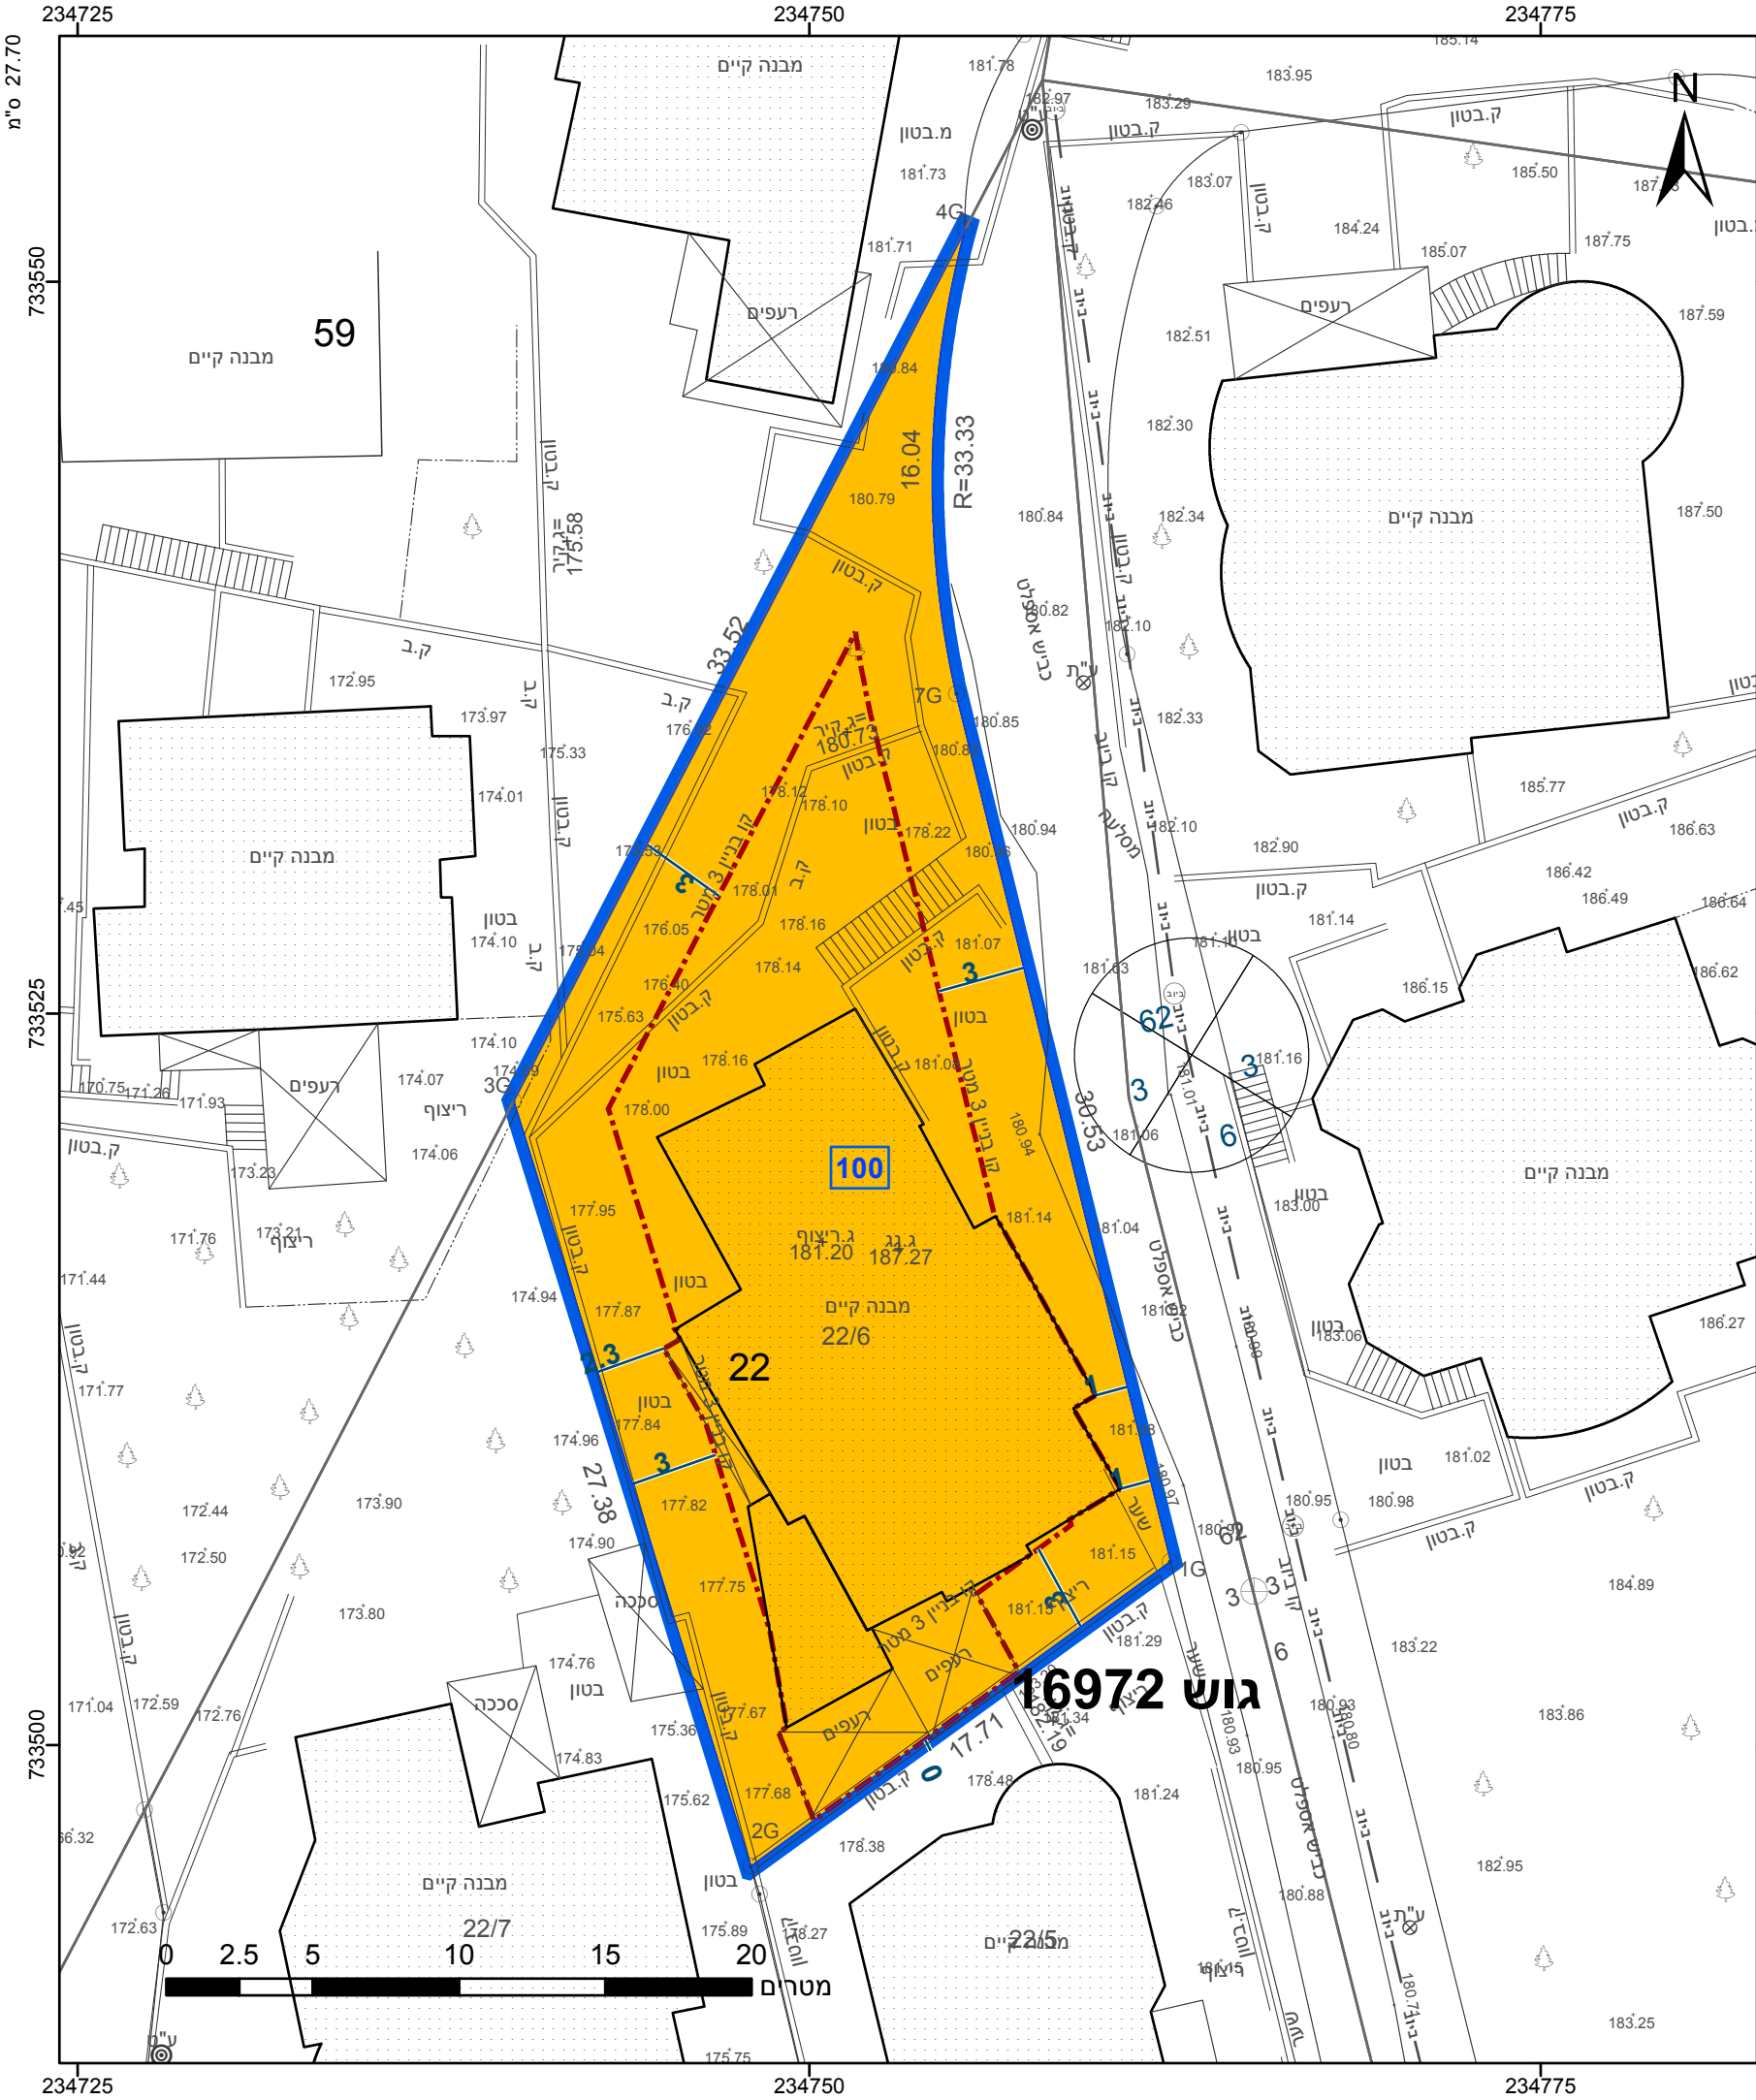

מקרא

גבול התכנית

גוש 1234

גבול גוש ומספרו

גבול חלקה ומספרה

תא שטח ומספרו

מספר הדרך

קווי בנין

רחוב הדרך

מגורים ב

קו-בנין

מידות

מספר גוש

גבול חלקה ומספרה

מספר חלקה ומספרה

מספר חלקה ומספרה

אישורים בתכנית מס' 251-1263201

הריני מצהיר בזאת כי המפה הטופוגרפית/המצבית המהווה רקע לתכנית זו, נערכה על ידי ביום 25/08/2023 והיא הוכנה לפי הוראות נוהל מבא"ת ובהתאם להוראות החוק ולתקנות המודדים שבתוקף. דיוק הקו הכחול והקדסטר: קו כחול (בלבד) ברמה אנליטית

783

מספר רשיון

תאריך

שוכאת נגאר

שם המודד

חתימה

חוק התכנון והבניה, התשכ"ה - 1965 תכנית מתאר מקומית	
מס' 251-1263201	
שינוי קווי בניין בגוש 16972 חלקה 22 דבוריה	
תשריט מצב מוצע	
גיליון 1	מתוך 1
מחוז	צפון
מרחב תכנון מקומי	הגליל המזרחי
רשות מקומית	דבוריה
ישוב	דבוריה
תכנית בסמכות	מקומית
איחוד וחלוקה	ללא איחוד וחלוקה
היתרים או הרשאות	תכנית שמכוחה ניתן להוציא היתרים או הרשאות
מונה תדפיס התשריט	4
מועד הפקדה	24/04/2024
שטח התכנית	0.612 דונם
קנה מידה	1:250
שמות*	
מגיש תכנית	פאטמה יוסף תאגיד
עורך ראשי	שרף ראשד תאגיד
יזם	פאטמה יוסף תאגיד

טבלת גושים וחלקות*			
מספר גוש	חלק/ כל הגוש	מספרי חלקות בשלמותן	מספרי חלקות בחלקיותן
16972	חלק		22

* הרשימה המלאה מפורטת בהוראות התכנית / בהודעה שפורסמה בעיתונות וברשומות

תרשים התמצאות - קנ"מ 1:1250

שנת צילום אוויר: 2019

מספר תכנית: 251-1263201, מספר גירסת תשריט: 4

23.2 מ"ס