

762175

214875

214900



762200



762175

762150

214875

214900

23.2 מ"ס

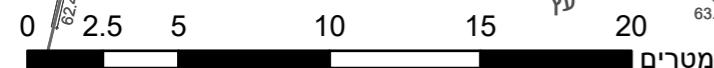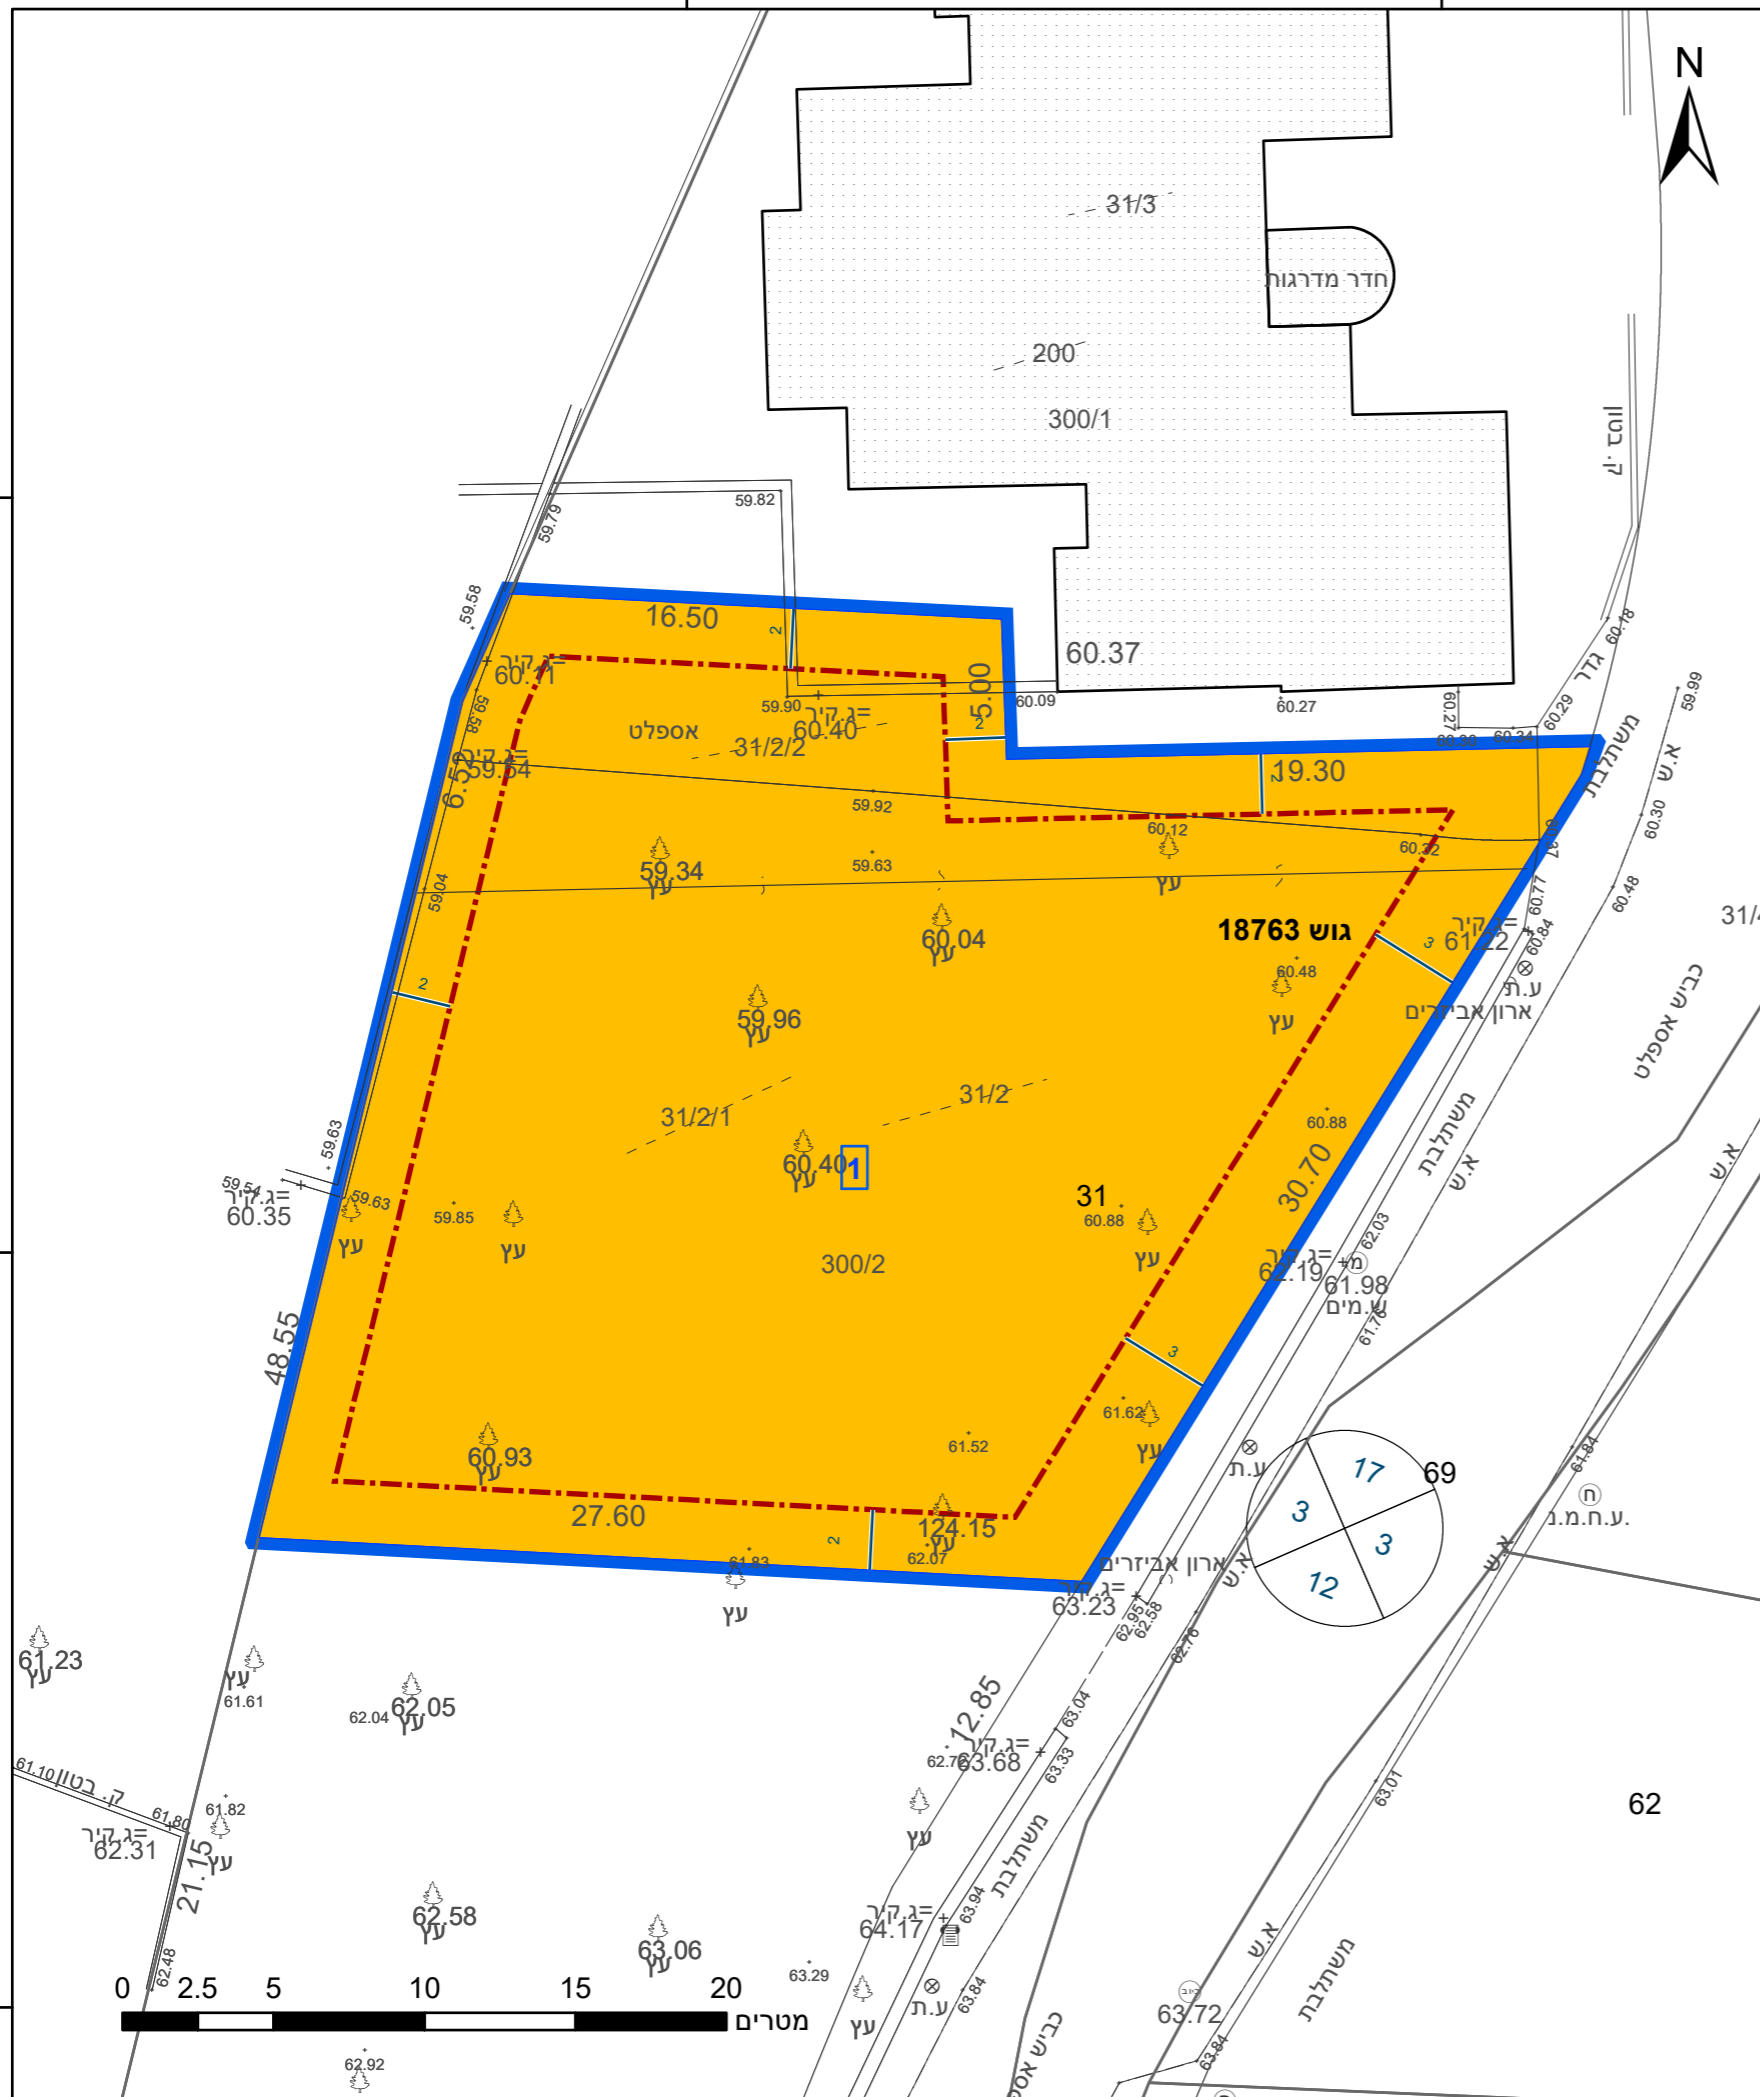

**מקרא**

גבול התכנית	גוש 1234
גבול גוש ומספרו	5
גבול חלקה ומספרה	
תא שטח ומספרו	1
מספר הדרך	2
קווי בנין	3
חומב הדרך	4

- מגורים ב. ■
- קו-בנין ---
- מידות —

חוק התכנון והבניה, התשכ"ה - 1965 תכנית מתאר מקומית <b>מס' 252-1245869</b>	
<b>שינוי הוראות וזכויות בניה - כפר יאסיף - 18763-31</b>	
<b>תשריט מצב מוצע גיליון 1 מתוך 1</b>	
מחוז	צפון
מרחב תכנון מקומי	הגליל המרכזי
רשות מקומית	כפר יאסיף
ישוב	כפר יאסיף
תכנית בסמכות	מקומית
איחוד וחלוקה	ללא איחוד וחלוקה
היתרים או הרשאות	תכנית שמכוחה ניתן להוציא היתרים או הרשאות
מונה תדפיס התשריט	4
מועד הפקדה	05/10/2024
שטח התכנית	0.964 דונם קנה מידה 1:250
<b>שמות*</b>	
מגיש תכנית	ראיד מח'ולי תאגיד: רבין קאסם תאגיד:
עורך ראשי	

**אישורים בתכנית מס' 252-1245869**

מספר גוש	18763
מספר חלקה/כל הגוש	חלק
מספר חלקות בשלמותן	31
מספר חלקות בחלקיותן	31

**טבלת גושים וחלקות\***

מספר גוש	18763
מספר חלקה/כל הגוש	חלק
מספר חלקות בשלמותן	31
מספר חלקות בחלקיותן	31

**תרשים התמצאות - קנ"מ 1:1250**



שנת צילום אוויר: 2019

הריני מצהיר בזאת כי המפה הטופוגרפית/המצבית המהווה רקע לתכנית זו, נערכה על ידי ביום 20.7.21 והיא הוכנה לפי הוראות נוהל מבא"ת ובהתאם להוראות החוק ולתקנות המודדים שבתוקף. דיוק הקו הכחול והקדסטר: מדידה אנליטית מלאה ברמת תצ"ר

הנו אשרף	1145
שם המודד	מספר רישון
חתימה	תאריך