


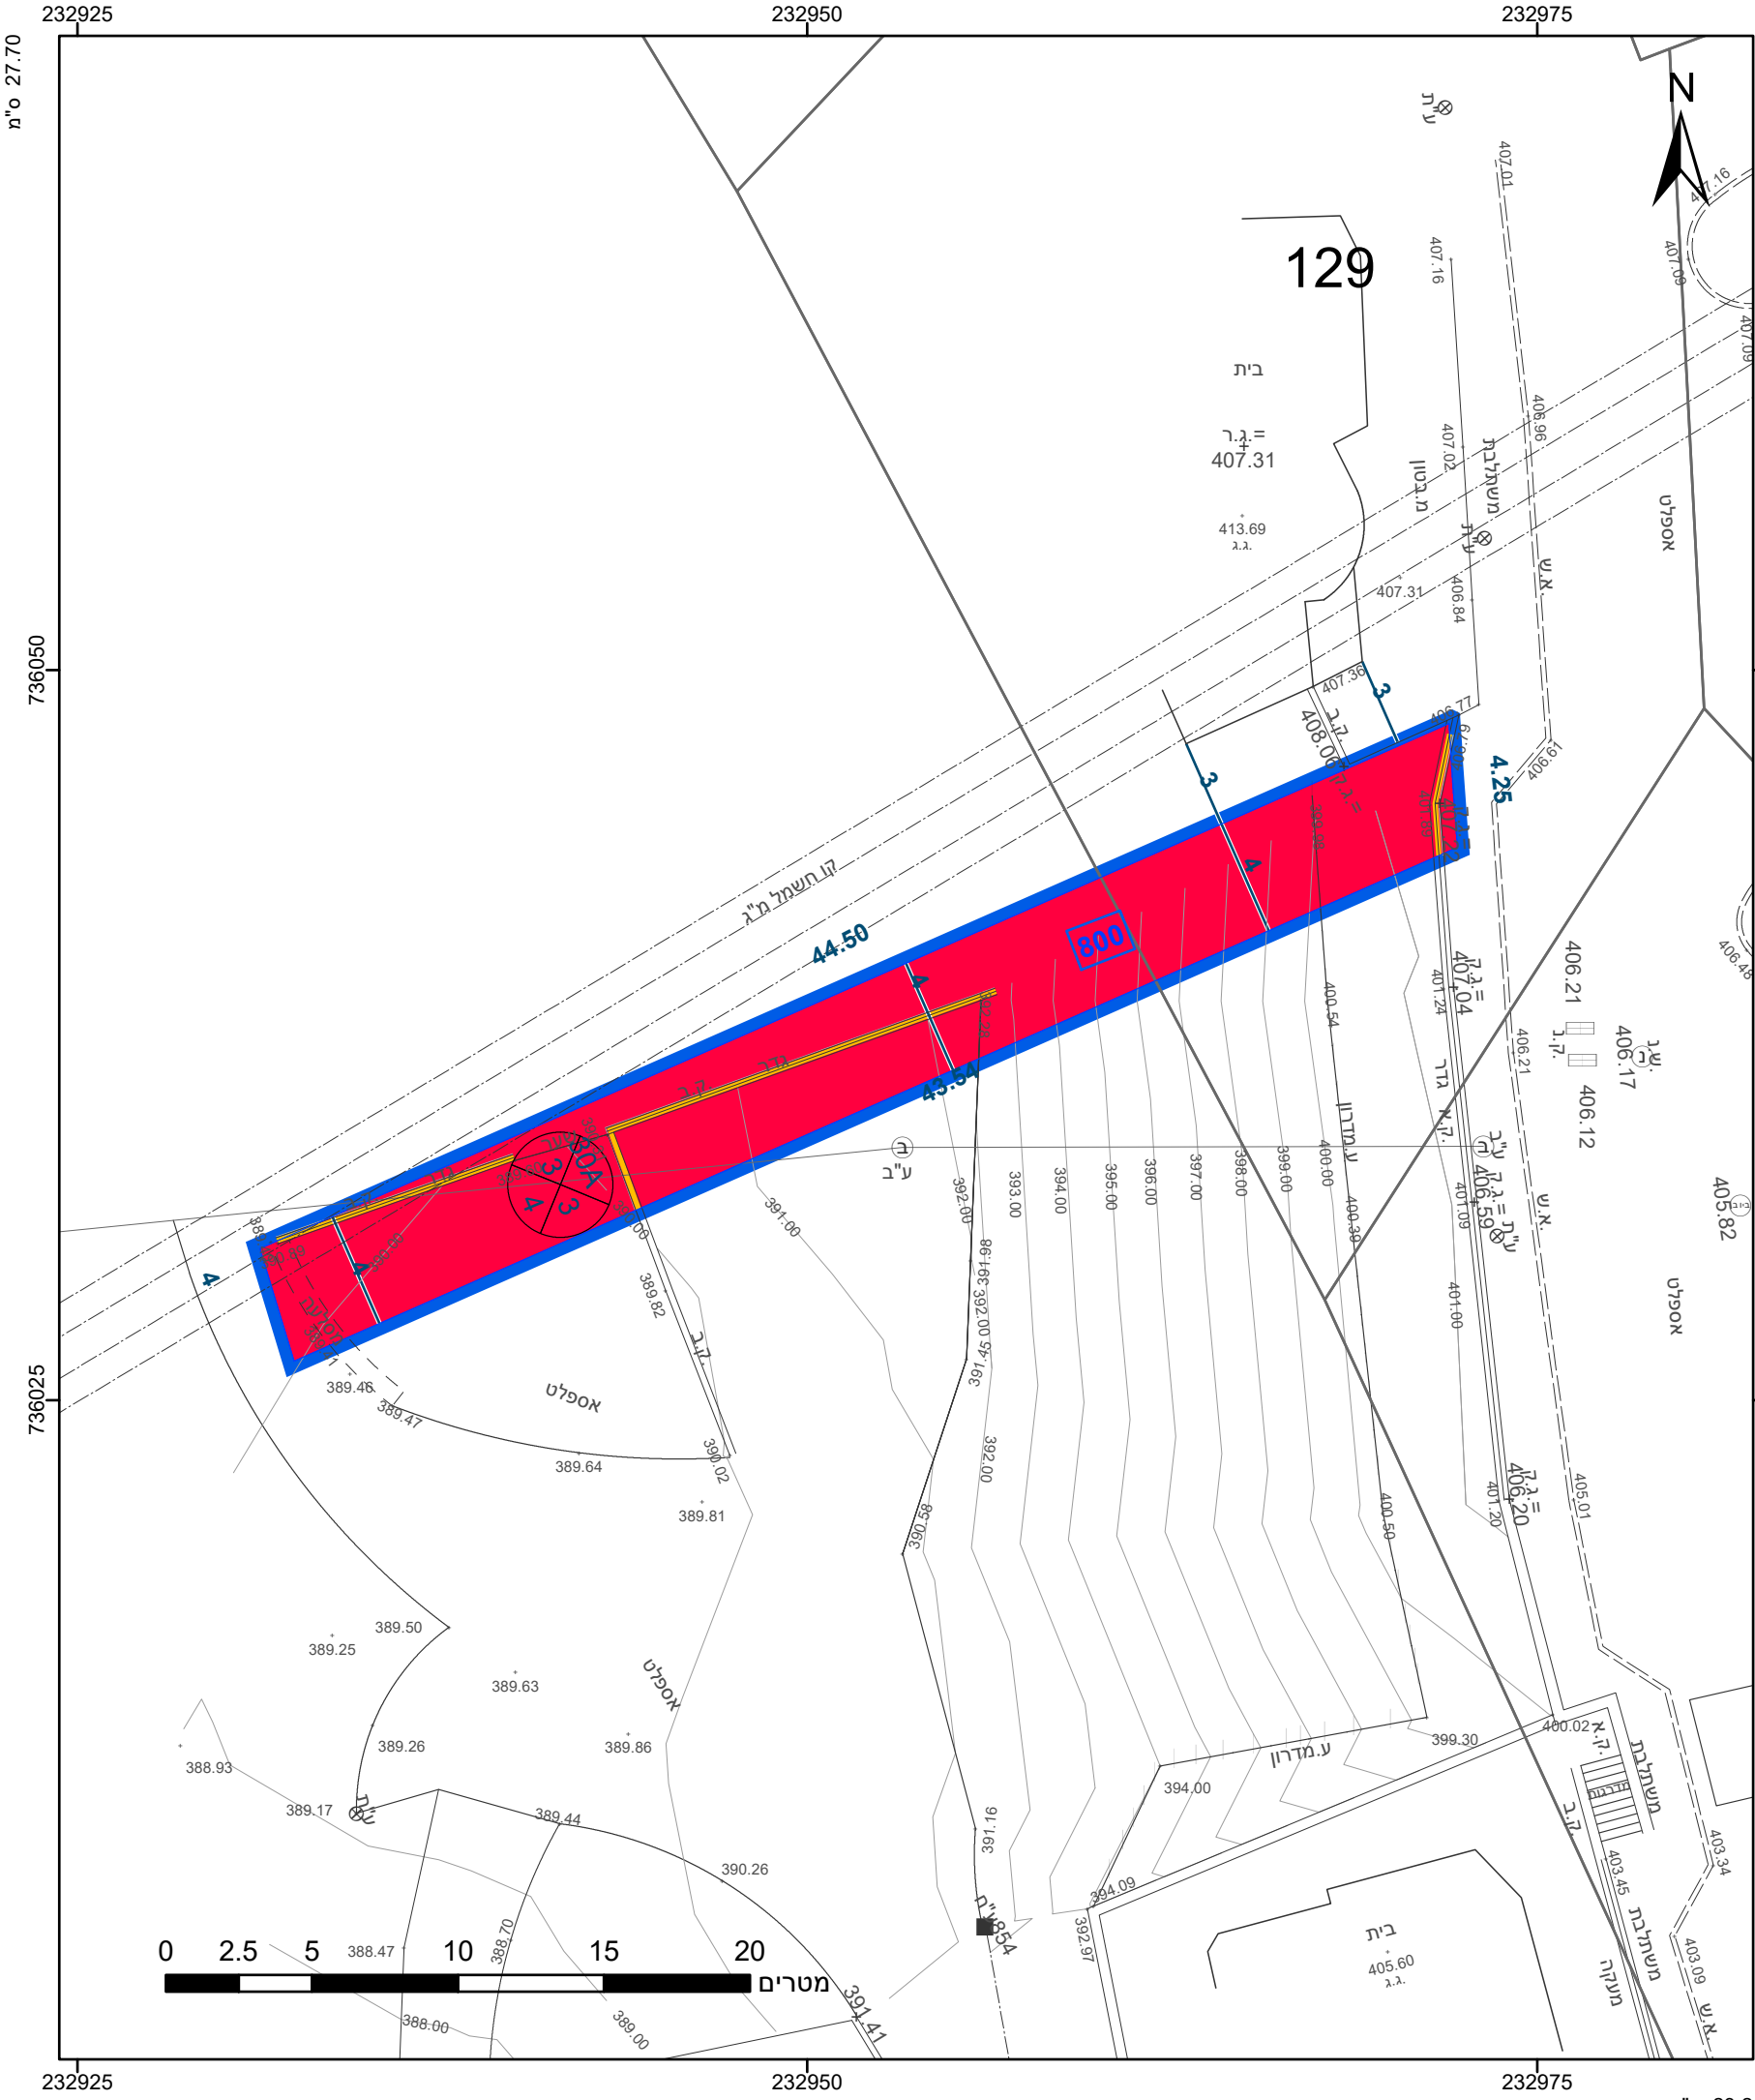

מקרא

גבול התכנית

גוש 1234

גבול גוש ומספרו

גבול חלקה ומספרה

1

2

3

4

תא שטח ומספרו

מספר הדרך

קווי בנין

רוחב הדרך

דרך מוצעת

להריסה

מידות

אישורים בתכנית מס' 257-1266493

הריני מצהיר בזאת כי המפה הטופוגרפית/המצבית המהווה רקע לתכנית זו, נערכה על ידי ביום 01.08.2022 והיא הוכנה לפי הוראות נוהל מבא"ת ובהתאם להוראות החוק ולתקנות המודדים שבתוקף. דיוק הקו הכחול והקדסטר: קו כחול (בלבד) ברמה אנליטית

אוסאמה	1213
שם המודד	מספר רשיון
חתימה	תאריך

חוק התכנון והבניה, התשכ"ה - 1965 תכנית מתאר מקומית	
מס' 257-1266493	
הארכת דרך לצורך גישה למגרש - עין מאהל	
תשריט מצב מוצע	
גיליון 1	מתוך 1
מחוז	צפון
מרחב תכנון מקומי	מבוא העמקים
רשות מקומית	עין מאהל
ישוב	עין מאהל
תכנית בסמכות	מקומית
איחוד וחלוקה	ללא איחוד וחלוקה
היתרים או הרשאות	תכנית שמכוחה ניתן להוציא היתרים או הרשאות
מונה תדפיס התשריט	4
מועד הפיקה	23/06/2024 15:19
שטח התכנית	0.176 דונם קנה מידה 1:250
שמות*	
מגיש תכנית	רשות מקומית ועדה מקומית מבוא העמקים תאגיד: עדה אלהפיא אבוליל
עורך ראשי	תאגיד: עבד אלחפייז אבוליל, משרד הנדס

טבלת גושים וחלקות*			
מספר גוש	חלק/ כל הגוש	מספרי חלקות בשלמותן	מספרי חלקות בחלקיותן
16935	חלק		127, 129



שנת צילום אוויר: 2019

מספר תכנית: 257-1266493, מספר גירסת תשריט: 4