


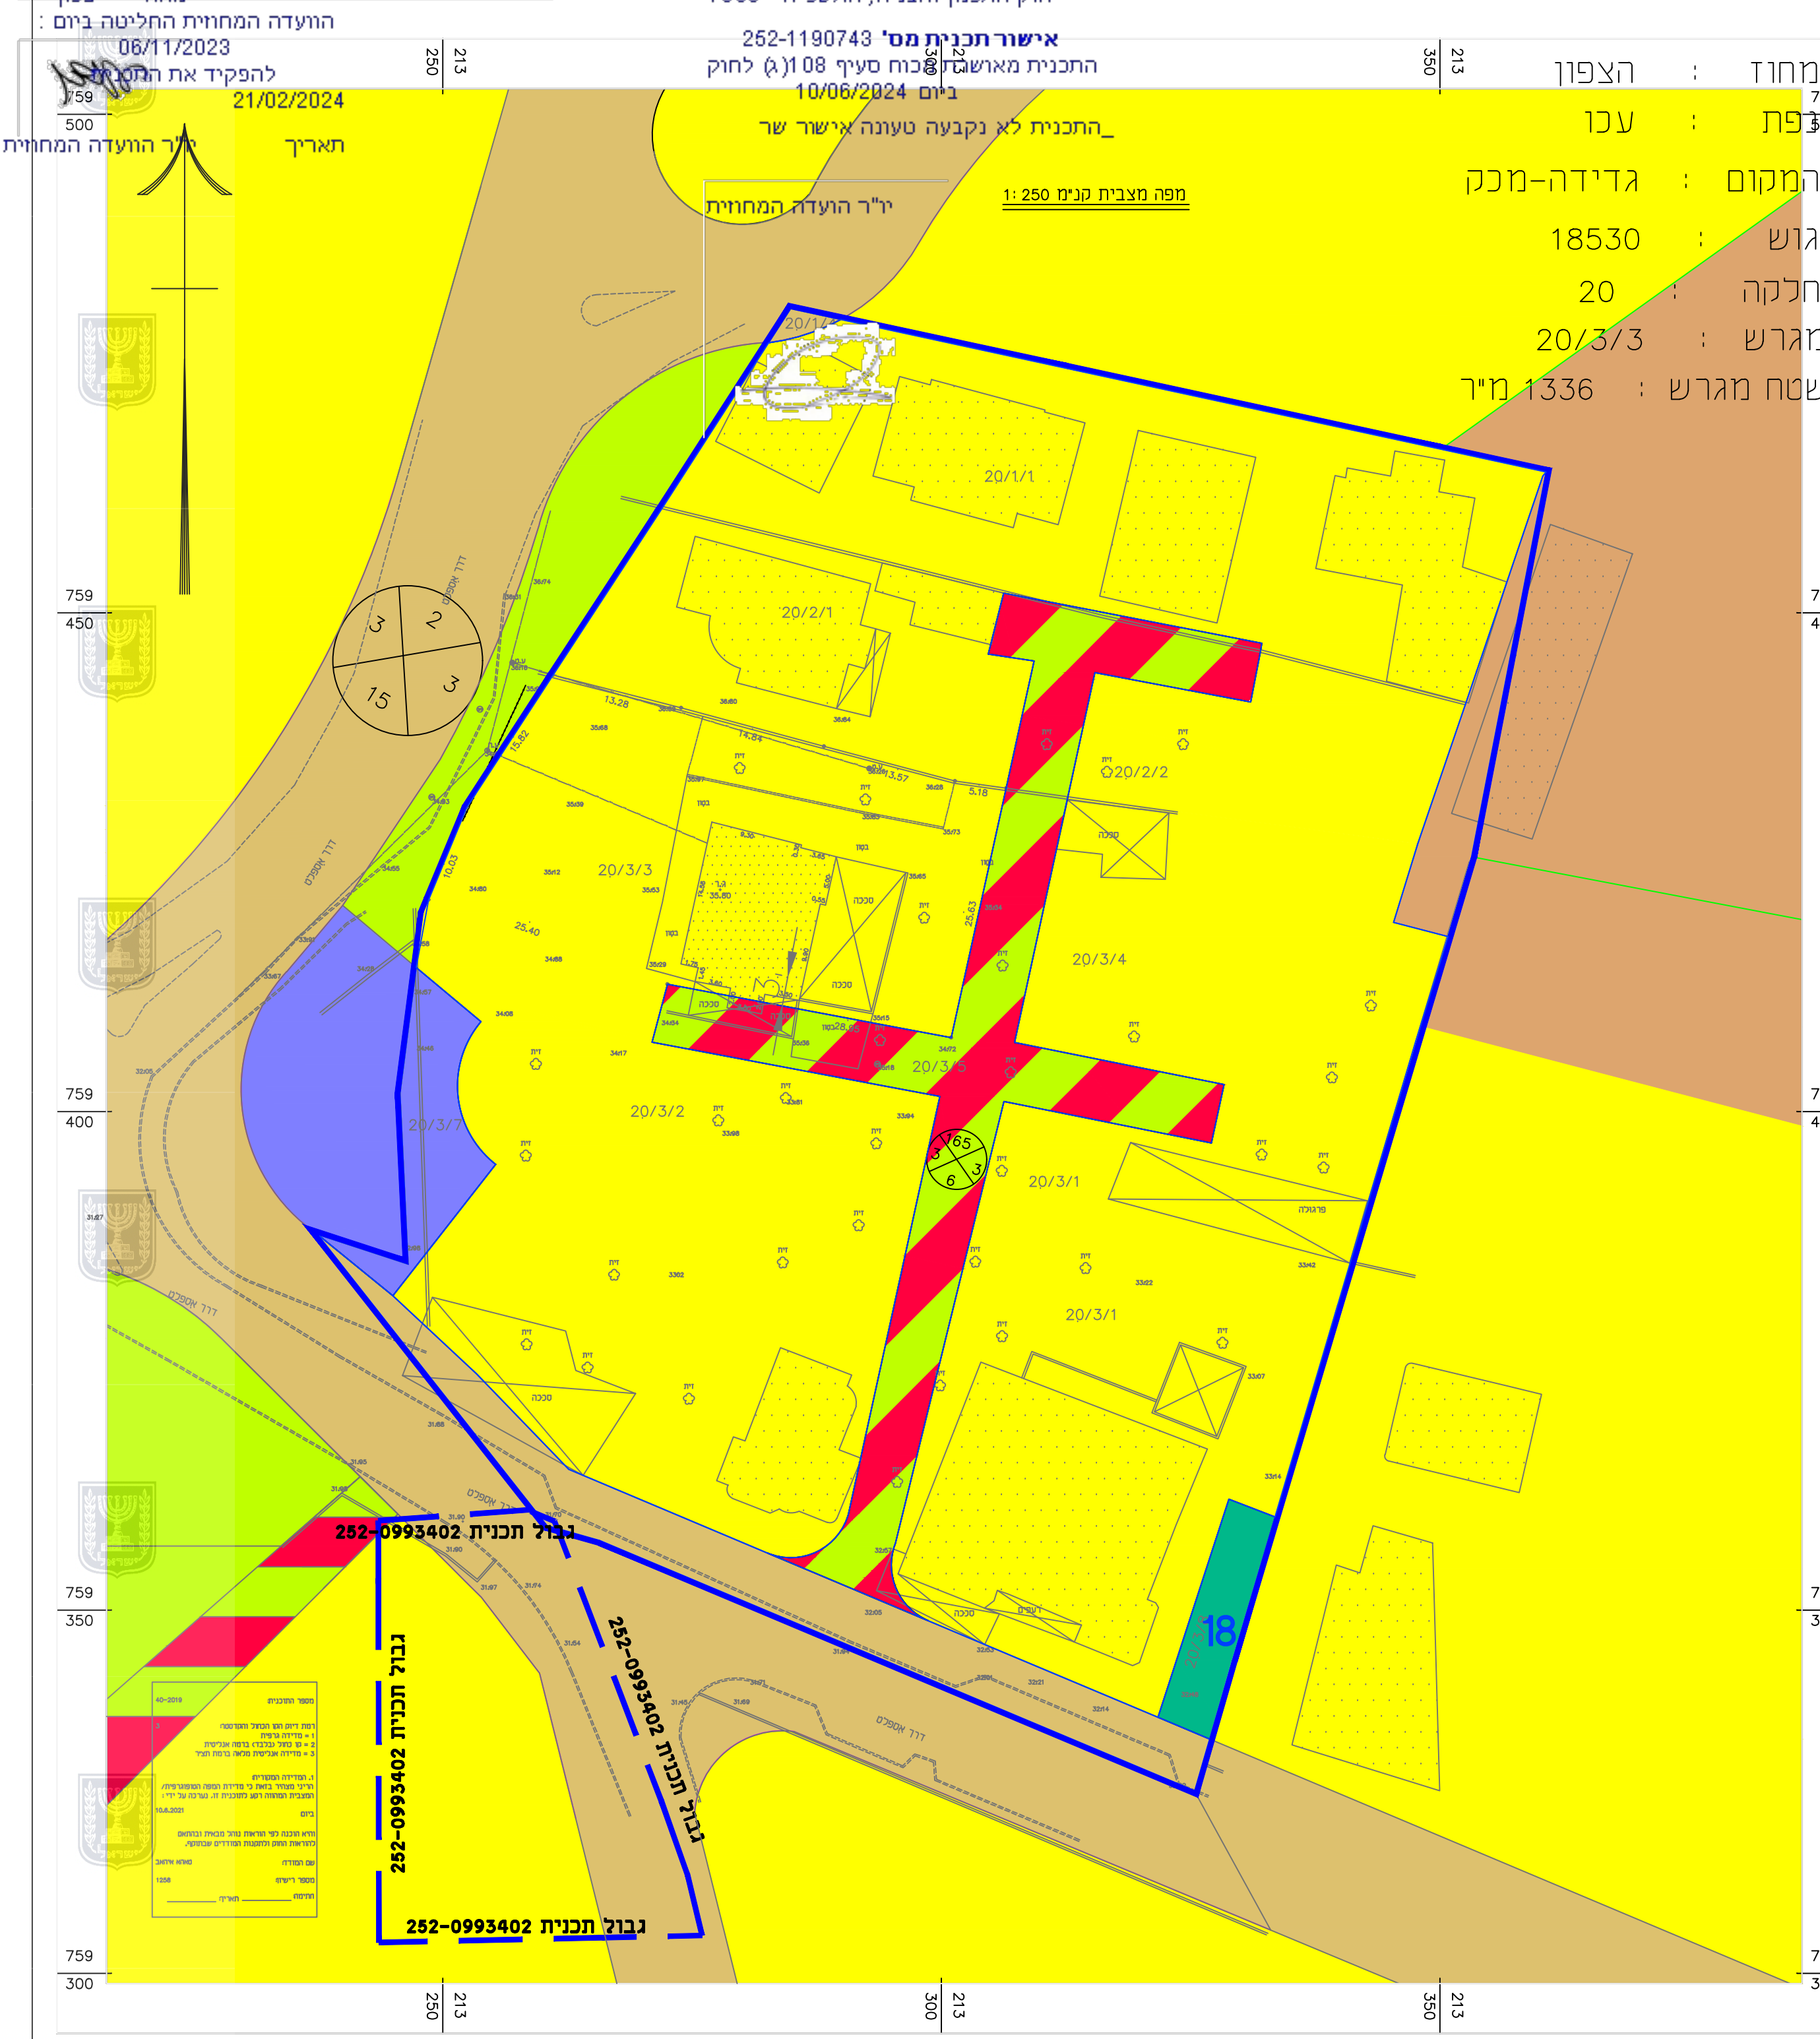


מינהל התכנון - מחוז צפון
חוק התכנון והבניה, התשכ"ה - 1965
אישור תכנית מס' 252-1190743
התכנית מאושרת לכך סעיף 108(ג) לחוק
ביום 10/06/2024
_התכנית לא נקבעה טעונה אישור שר
מפה מצבית קנימ 1:250
י"ר הועדה המחוזית

מחוז : הצפון
פ"ת : עכו
המקום : גדידה-מכק
גוש : 18530
חלקה : 20
מגרש : 20/3/3
שטח מגרש : 1336 מ"ר


מצב מאושר

קנ"מ 1:500

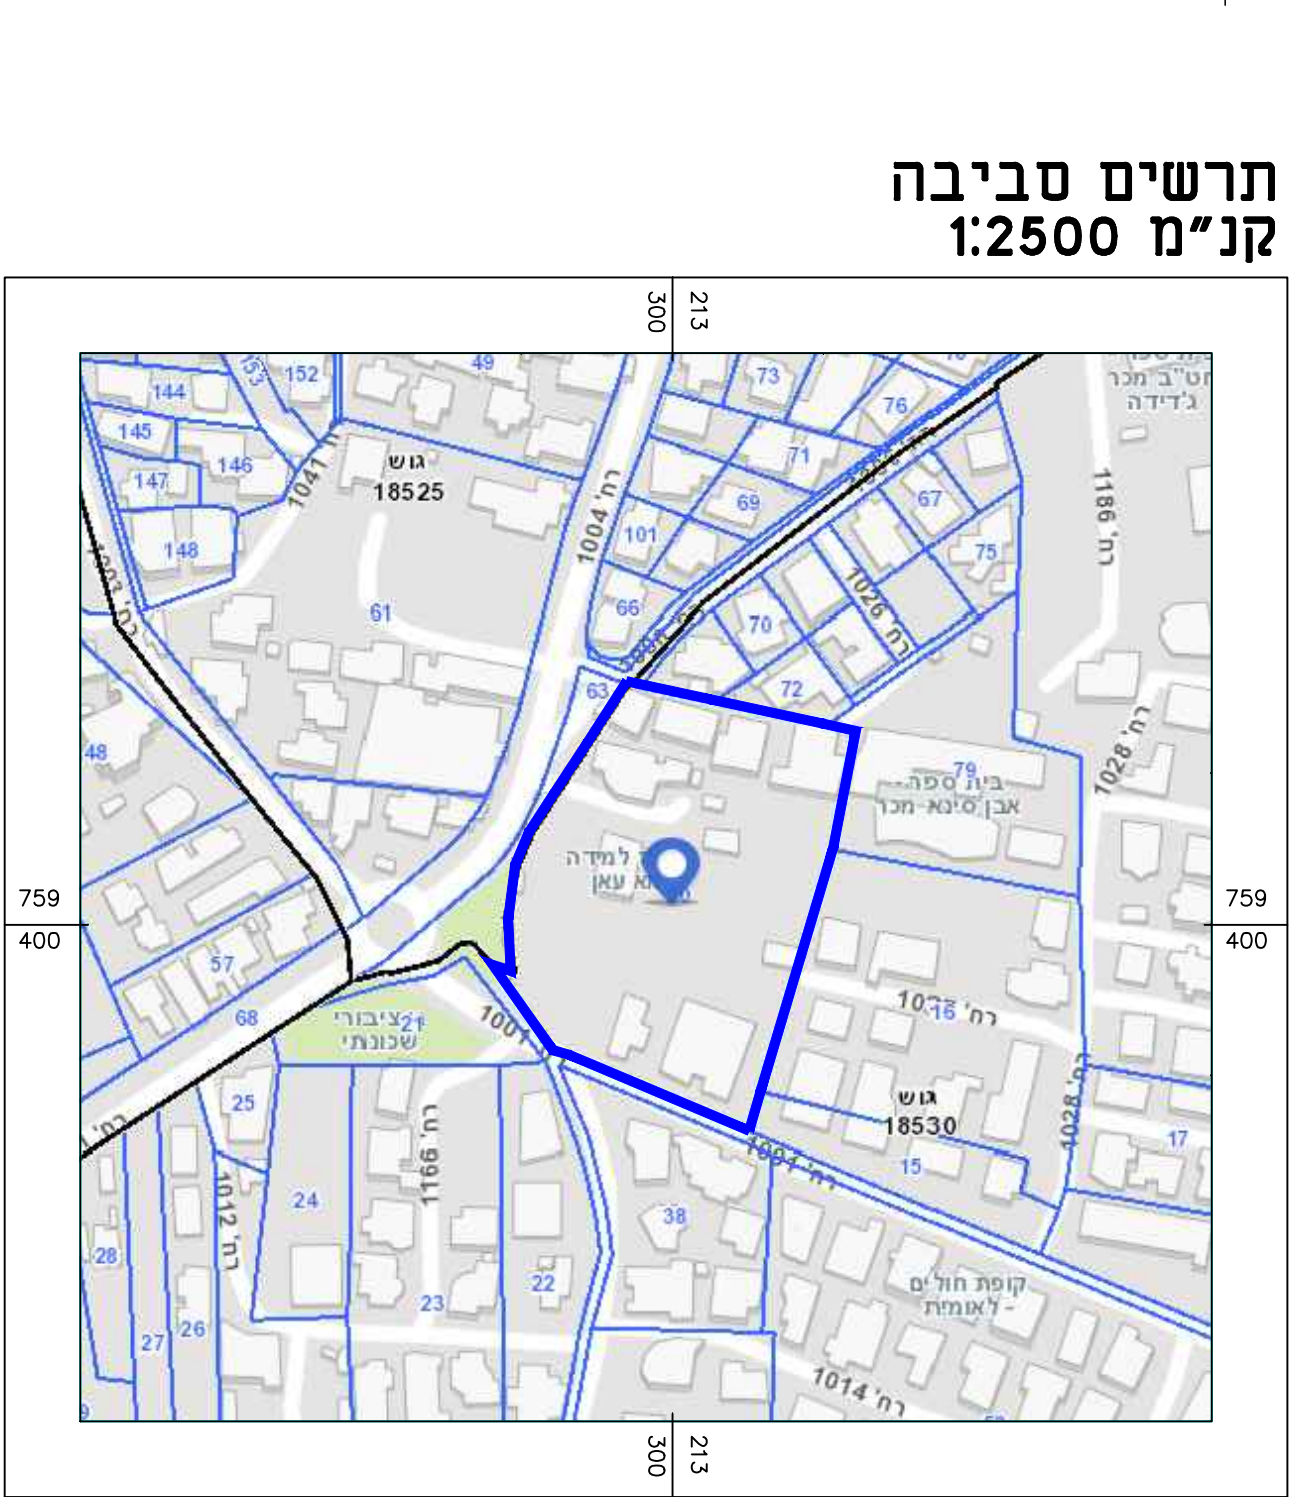

תרשים סביבה
קנ"מ 1:2500

תרשים סביבה מתכנית ג\7973 קנ"מ 1:2500

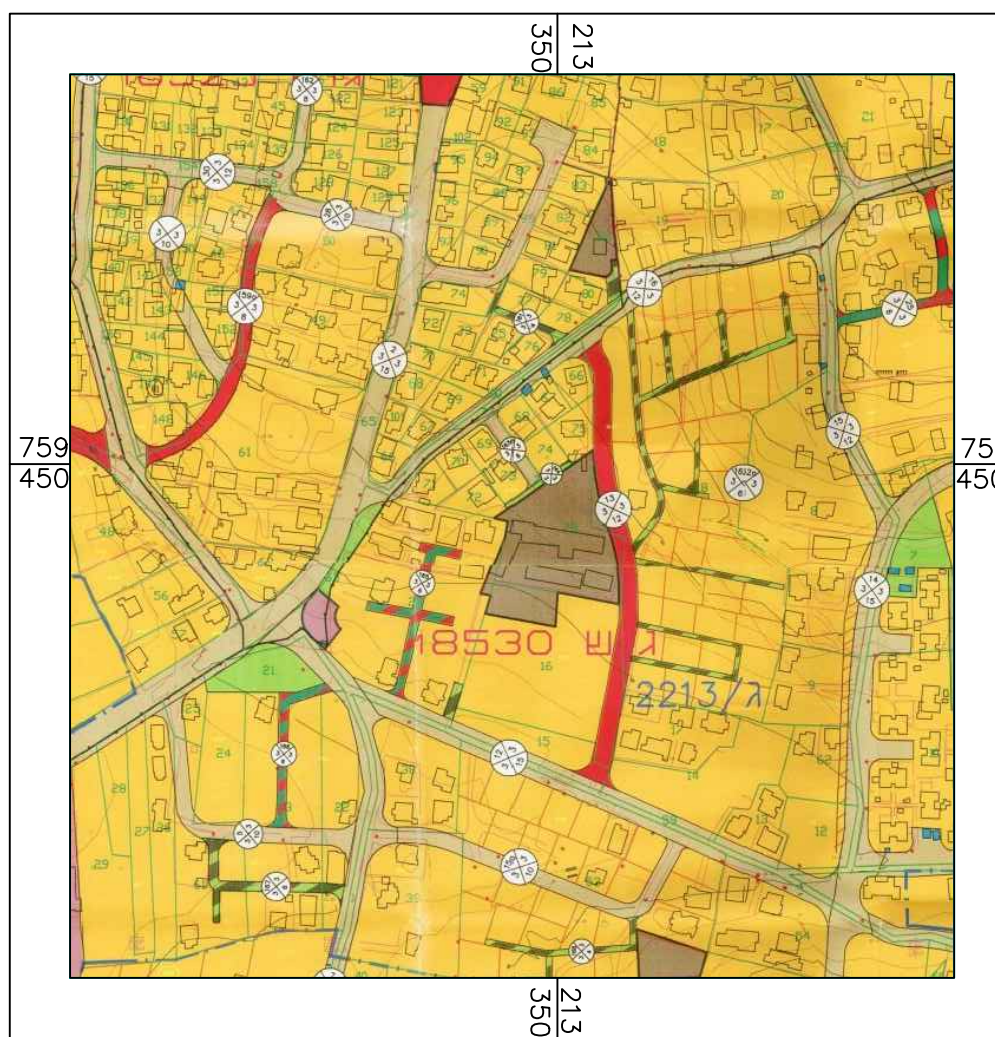

חוק התכנון והבניה, התשכ"ה - 1965
תכנית מפורטת

מס' 252-1190743
שם התכנית

הסדרת מצב קיים
בגידידה מכר

תשריט מצב מאושר
גליון 1 מתוך 1

מצוץ	צפון
מרחב תכנון מקומי	הגליל המרכזי
רשות מקומית	מ.מ. גידידה מכר
ישוב	גידידה מכר
תאריך	01.03.2023
שם הנספח	קנ"מ
מצב מאושר	1:500
תרשים סביבה	-
תרשים נוסף	-
תרשים נוסף	-
תמונה נוספת	-

שמות וחתימות:

עורך התוכנית	שם: אסעד סלאמה	חתימה:
	תאריך: מהנדס אזרחי רשמי	

מקרא:

שביל	להריסה
דרך משולבת	קו בנין
מתקנים הנדסיים	קו מידה
מגורים א'	גבול גוש
דרך מאושרת	מס' הדרך
מבנים ומוסדות ציבור	קו בנין
דרך מוצעת	רוחב הדרך
שטח ציבורי פתוח	

גבול תכנית 252-0993402