


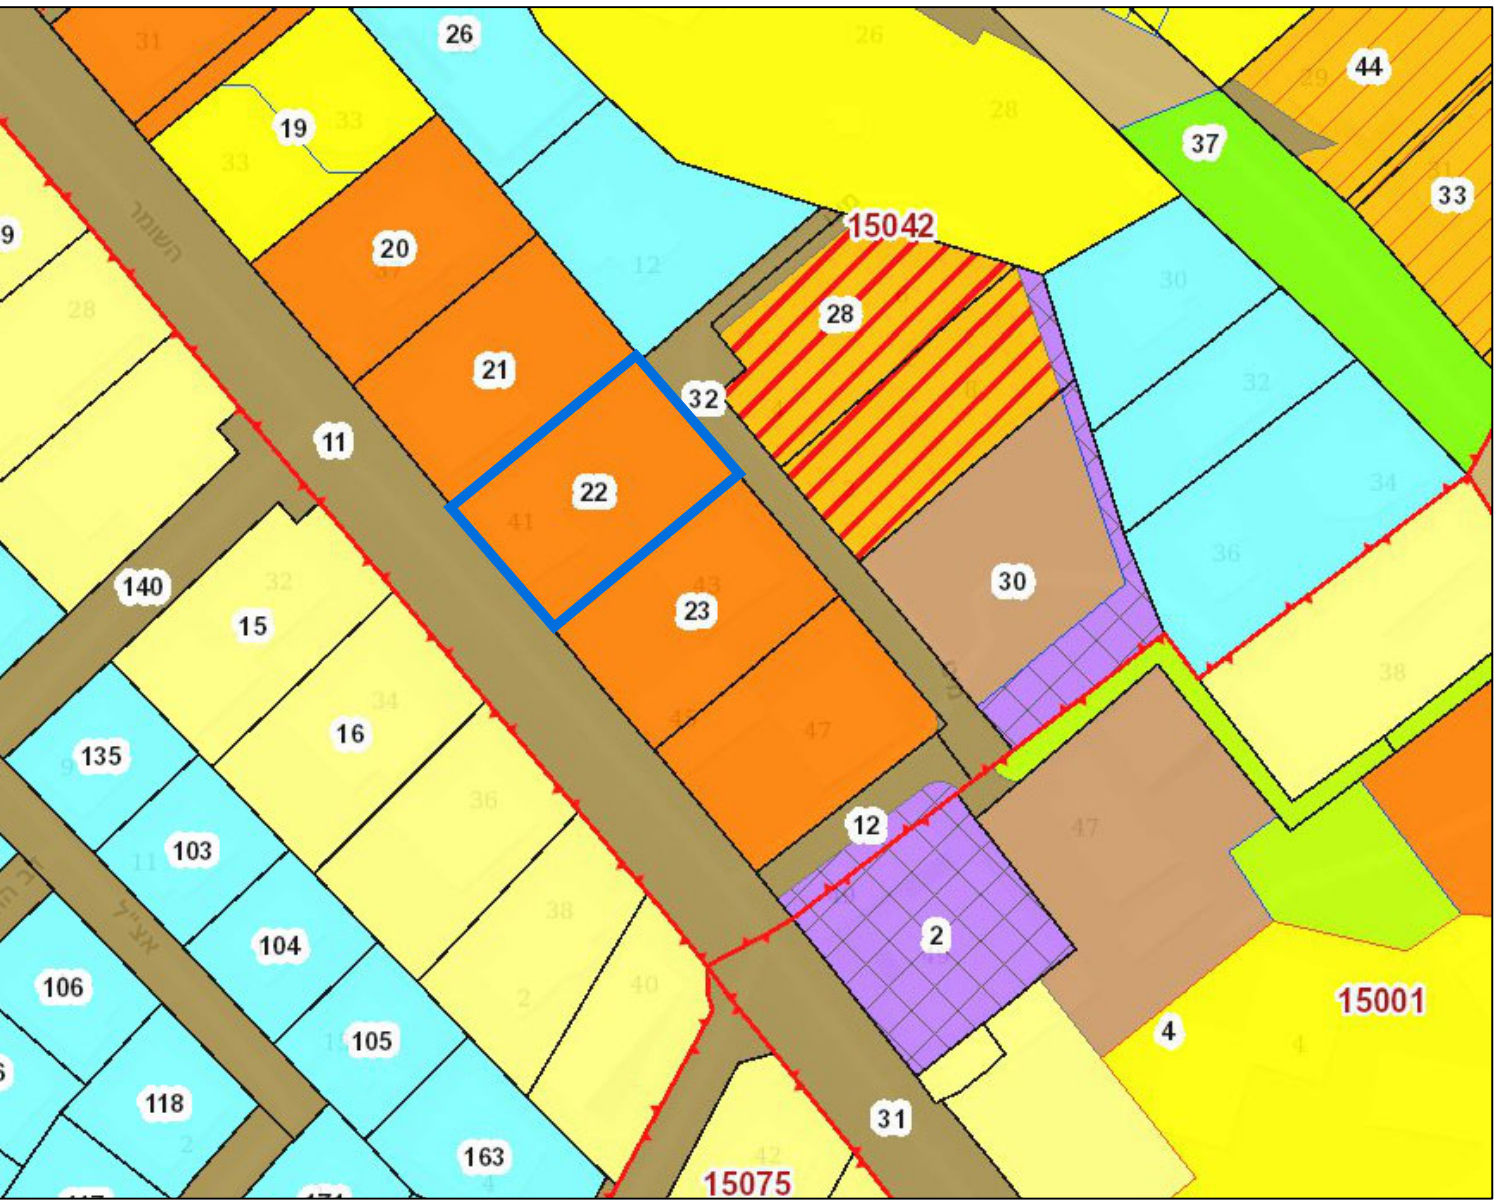

15244

4

— — — — —

■■■■■■■■■■

10



10

10

מספר דרך

רוזטה רוחב קווי ציור

2000] [11]

10111

מצב מאושר	
נספח לתכנית מס' 1276815-207	
תוספת זכויות ושינוי קו בניין בחלקה 22	
גליון 1 מתוך 1	
תחולה	רקע
תיאור תאריך עריכת הנספח	30.124
קני"מ	1:250
תצ"א טבריה	קני"מ
שמות וחתימות:	
עורך הנספח	שם: תאריך:
יצחק שפירא ליעד אדריכלים בע"מ	
יצחק שפירא - אדריכל ד"ר 05431010 ליעד אדריכלים בע"מ ת"ב 055200001	