
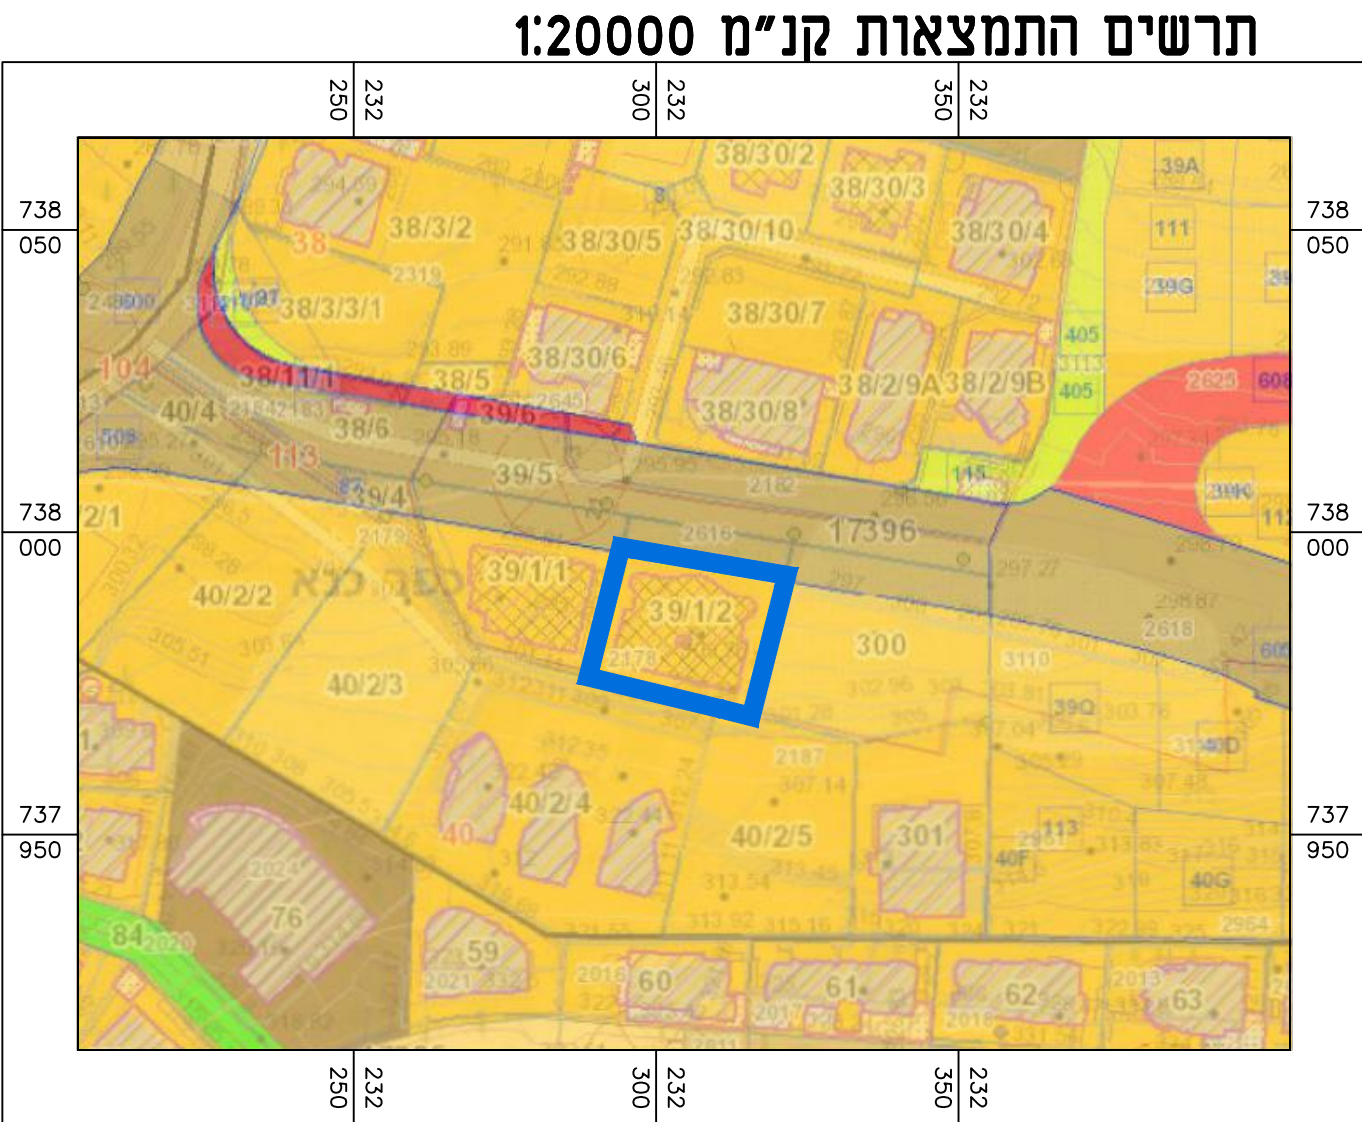
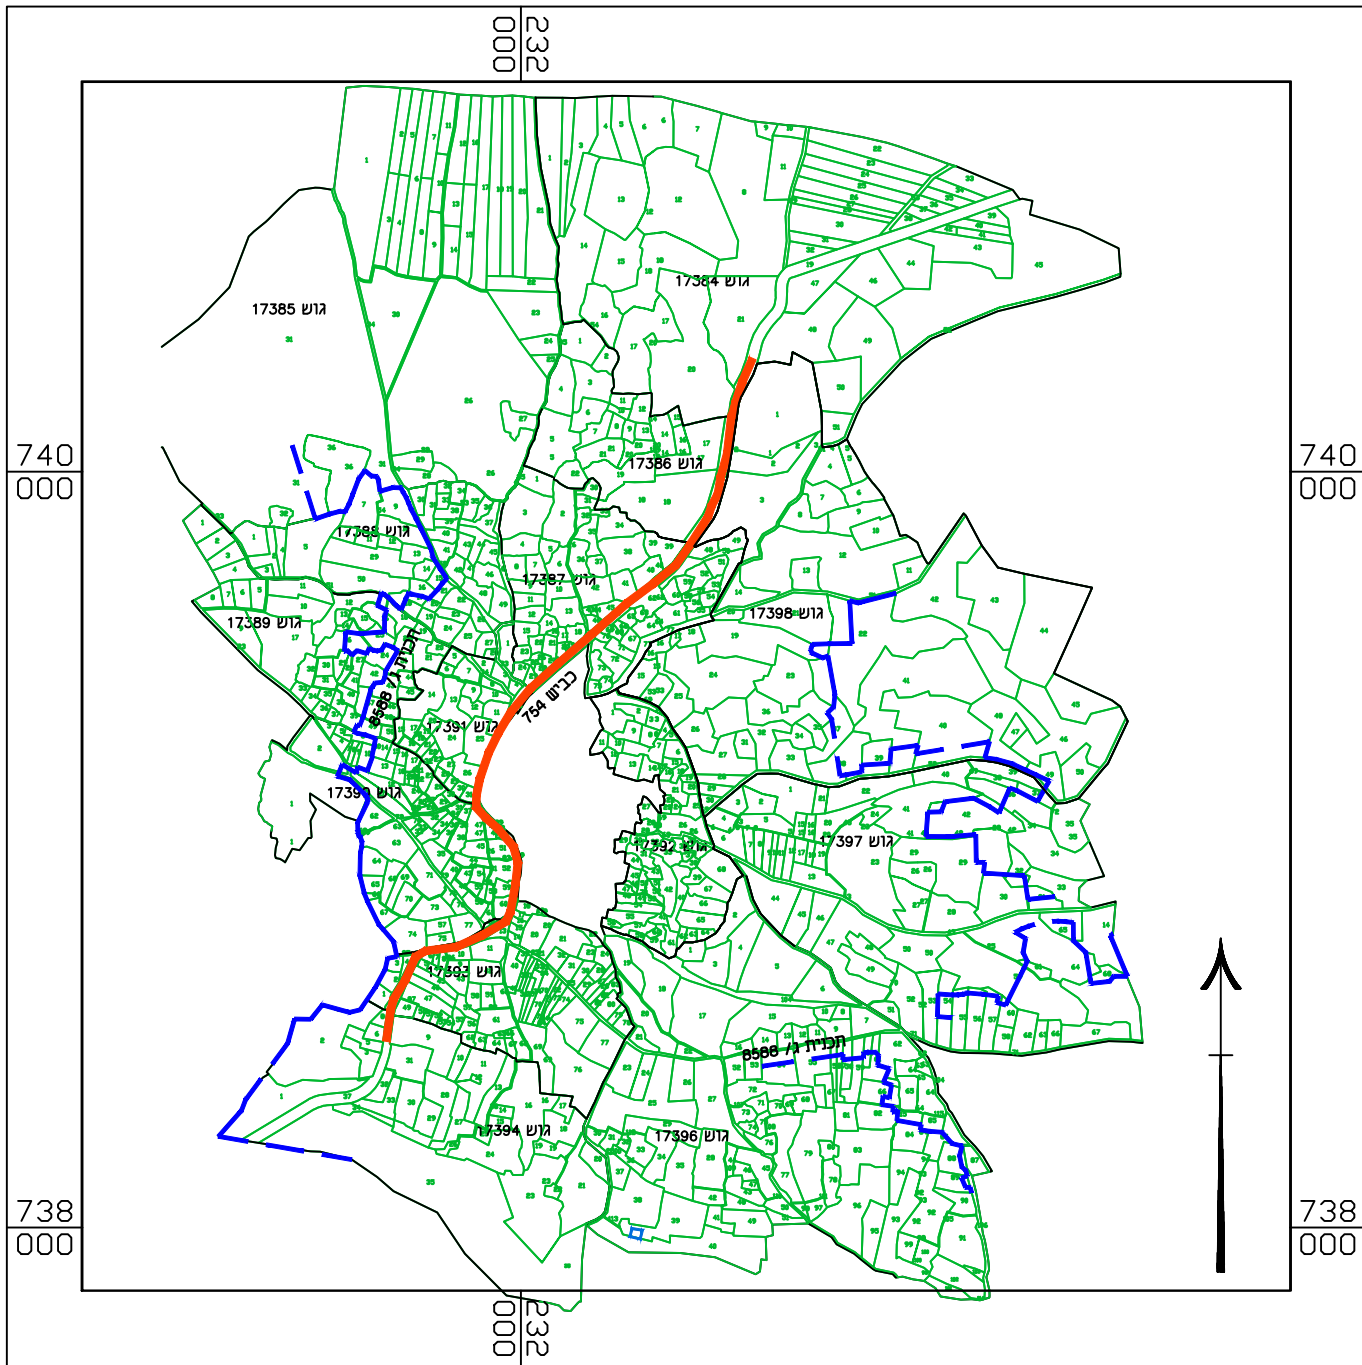
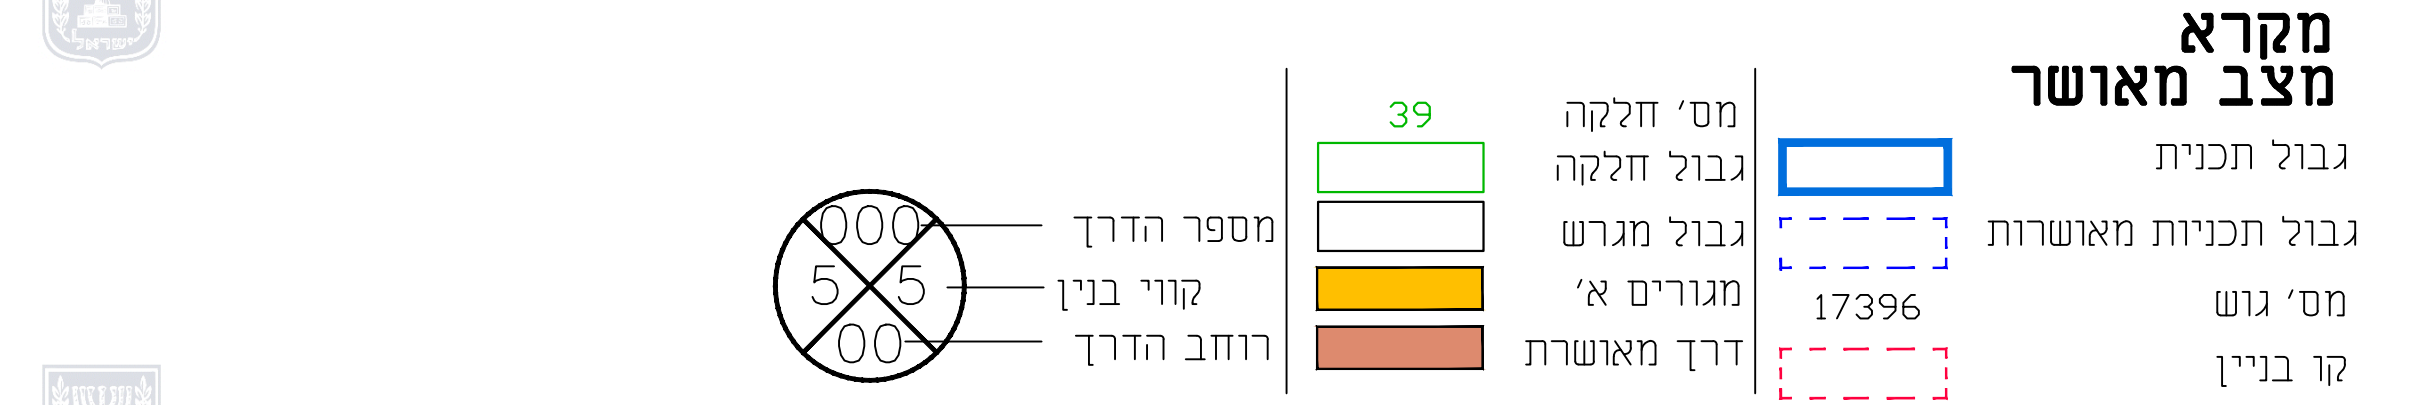


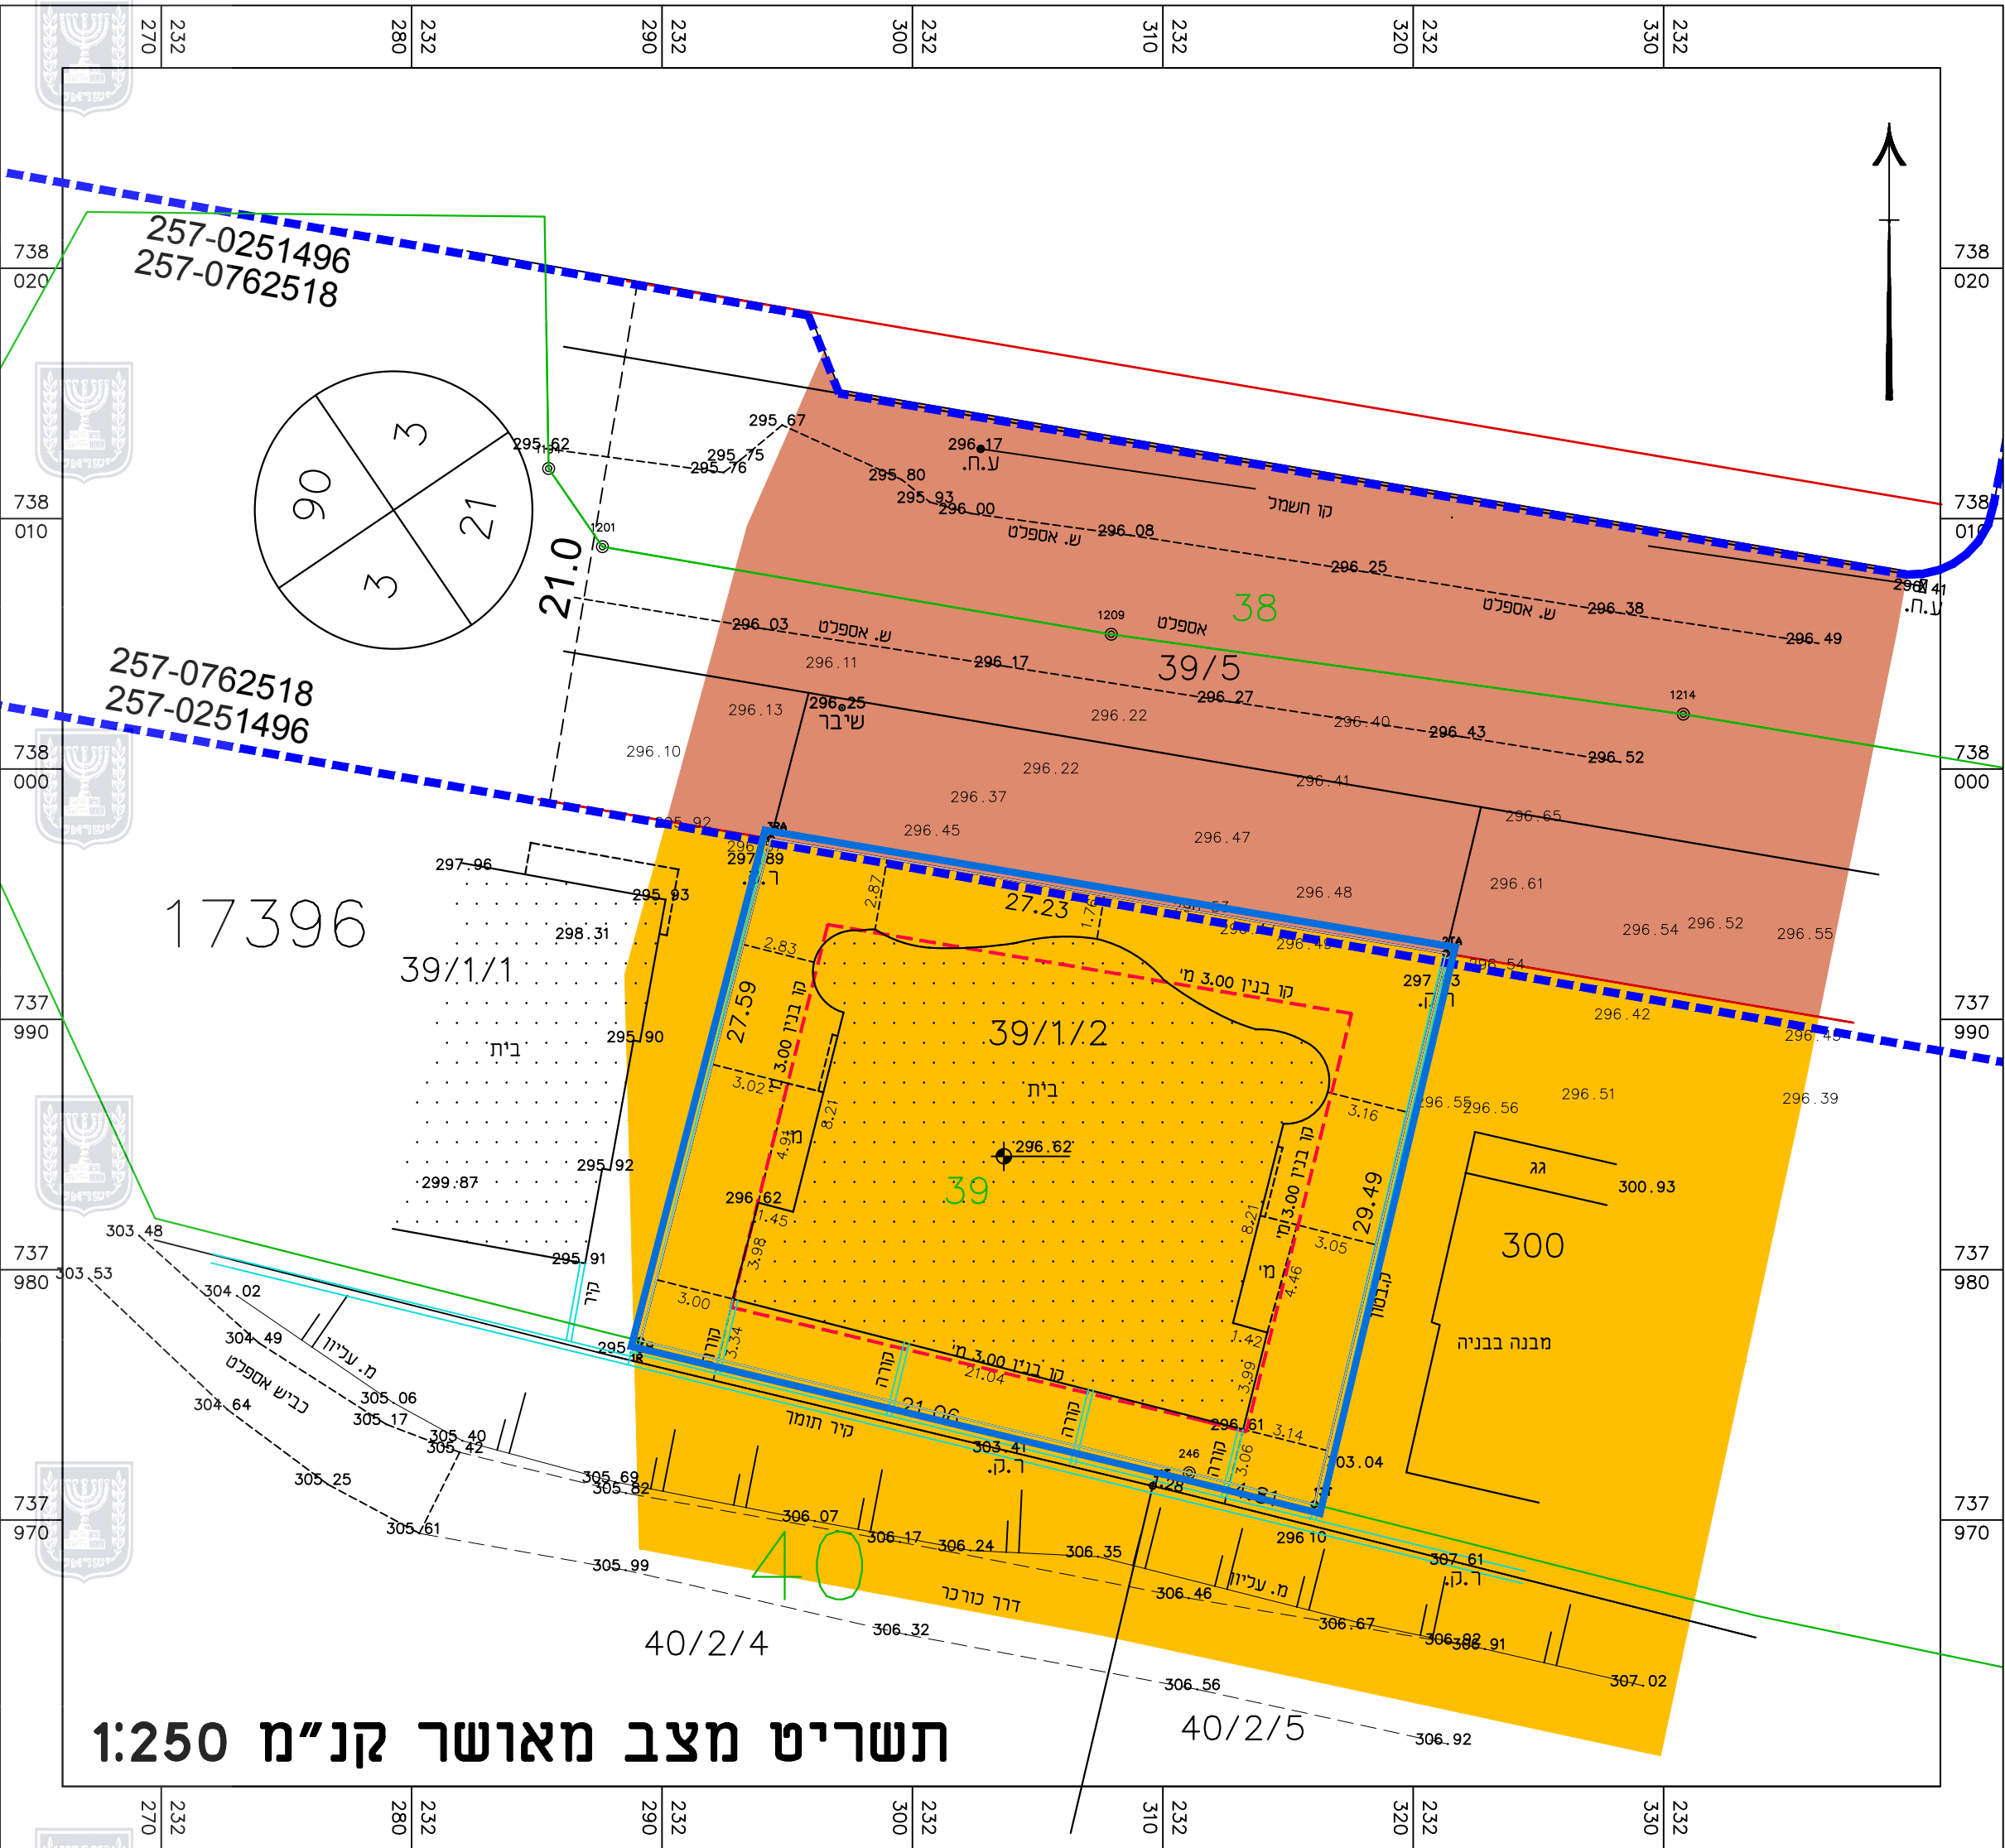

חוק התכנון והבנייה, התשכ"ה - 1965

תכנית מתאר מקומית

מס' 257-1194133

שם התכנית

שינוי בהוראות בניה גוש 17396 חלקה 39

כפר כנא

מצב מאושר

גליון 1 מתוך 1

שם הנספח	קנ"מ
מצב מאושר	1 : 250
תרשים סביבה	1 : 1250
תרשים התמצאות	1 : 20000
תמונה נוספת	

תאריך

15/11/2023

שמות וזחיתמות:

עורך התוכנית	שם: עואד מהנדסים אחמד עואד תאגיד: משרד אדריכלות ובינוי ערים רשיון מס' 46573	זחיתמה:
--------------	--	---------

מקרא מצב מאושר

גבול תכנית

גבול תכניות מאושרות

מס' גוש

קו בניין

גבול חלקה

גבול חלקה

גבול מגרש

מגורים א'

דרך מאושרת

מספר הדרך

קווי בנין

רוחב הדרך