



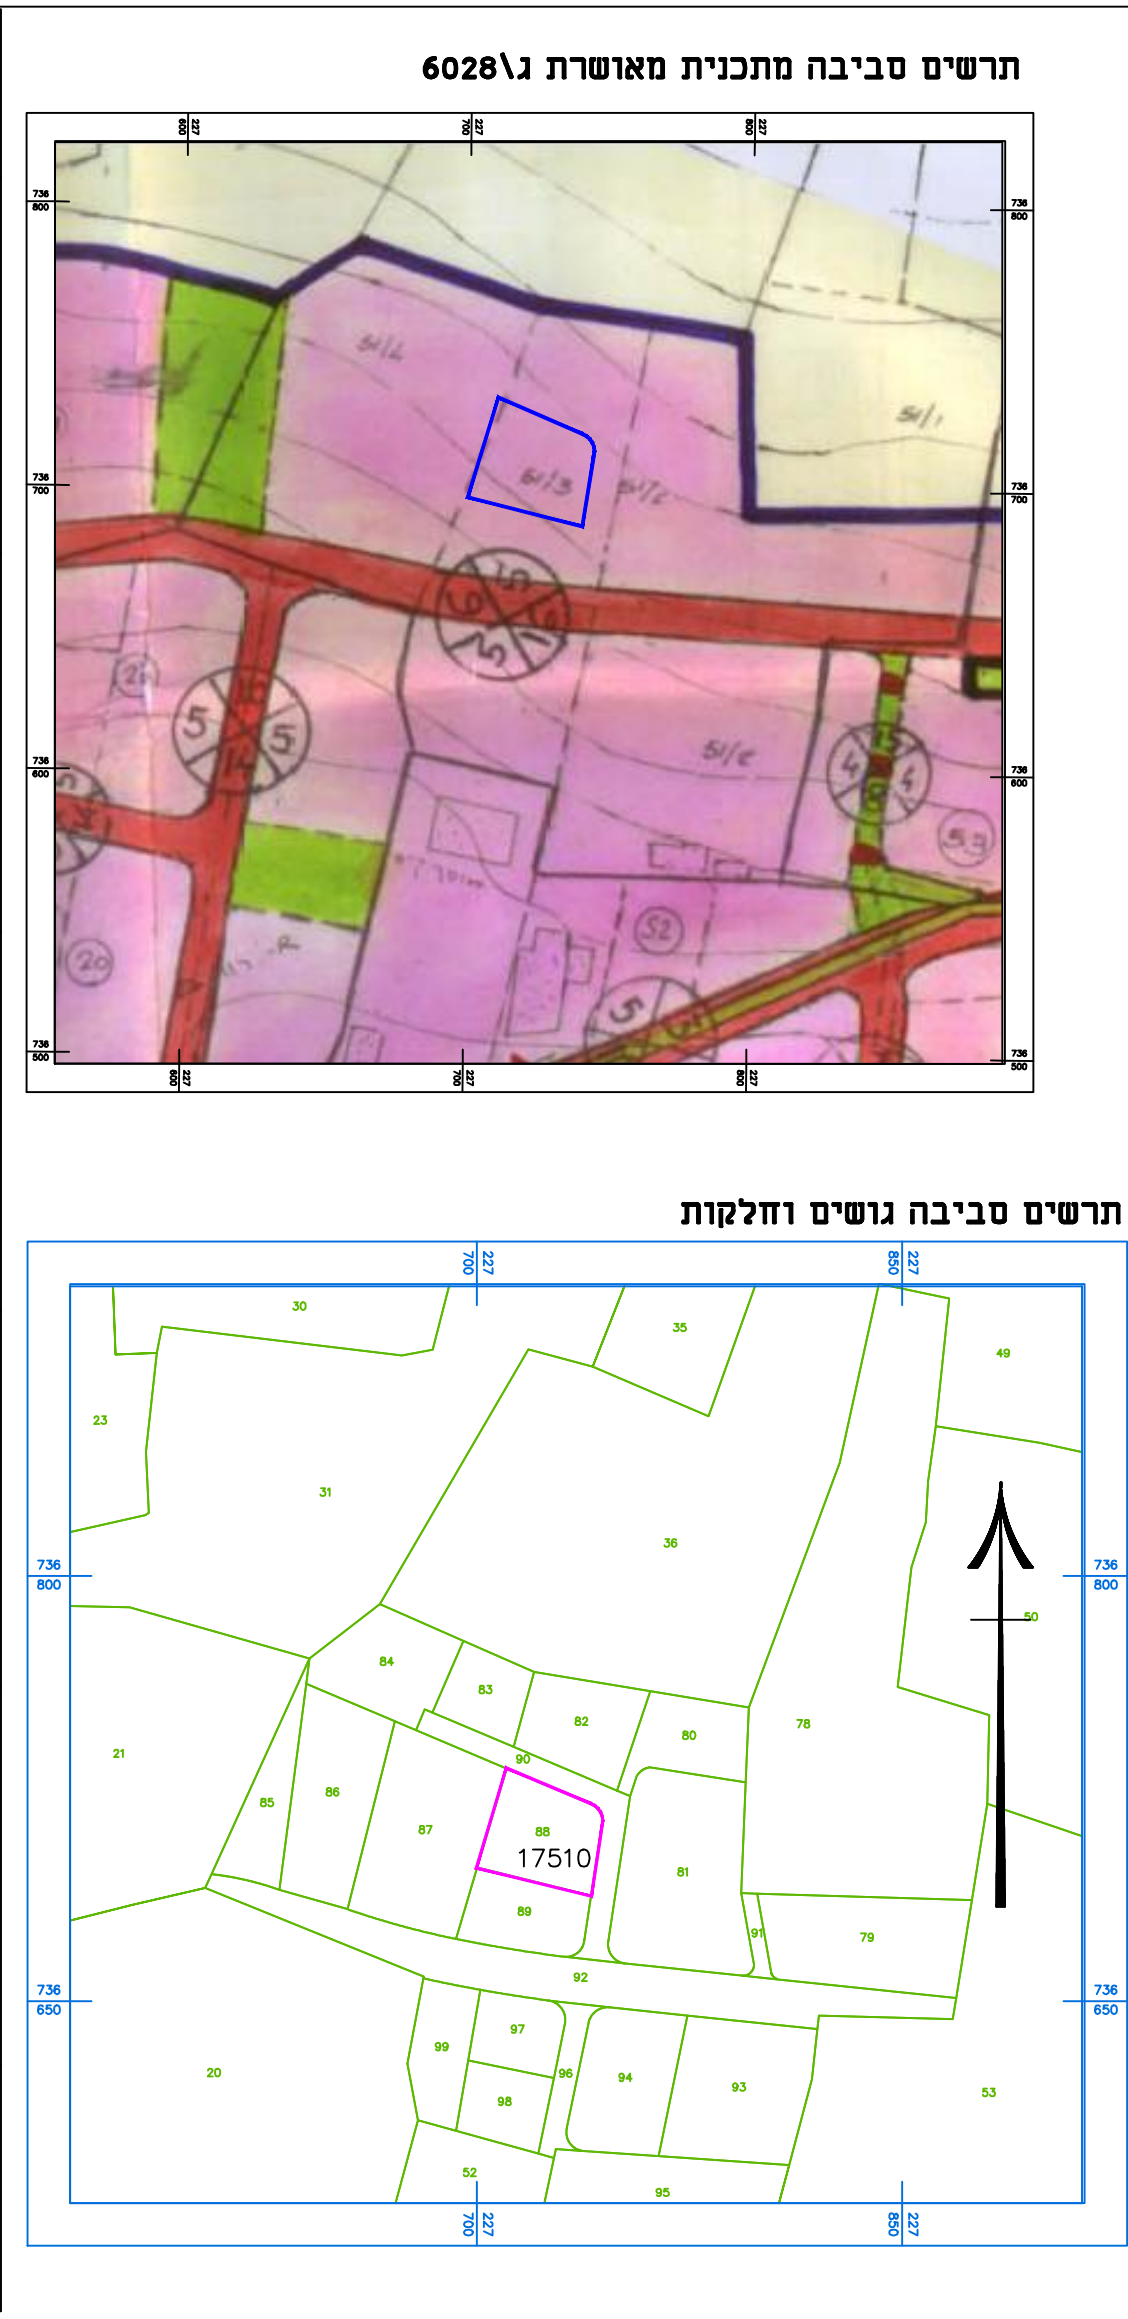

מצב מאושר	
מס' תכנית 257-1269828	
שם התכנית	
שינוי הוראות בניה במגרש תעשיה	
נספח לתכנית	גליון מתוך
תחולה	רקע
תיאור	
תאריך עריכת הנספח	29/9/2023
רשימת התרשימים	קנ"מ 1:500
שם תרשים	תרשים סביבה תכנית ג\6028
שם תרשים	תרשים סביבה גושים וחלקות
שם תרשים	-
שם תרשים	-
שמות וחתימות:	
עורך	מוראד עתאמנה אדריכל
	מוראד אדריכלים

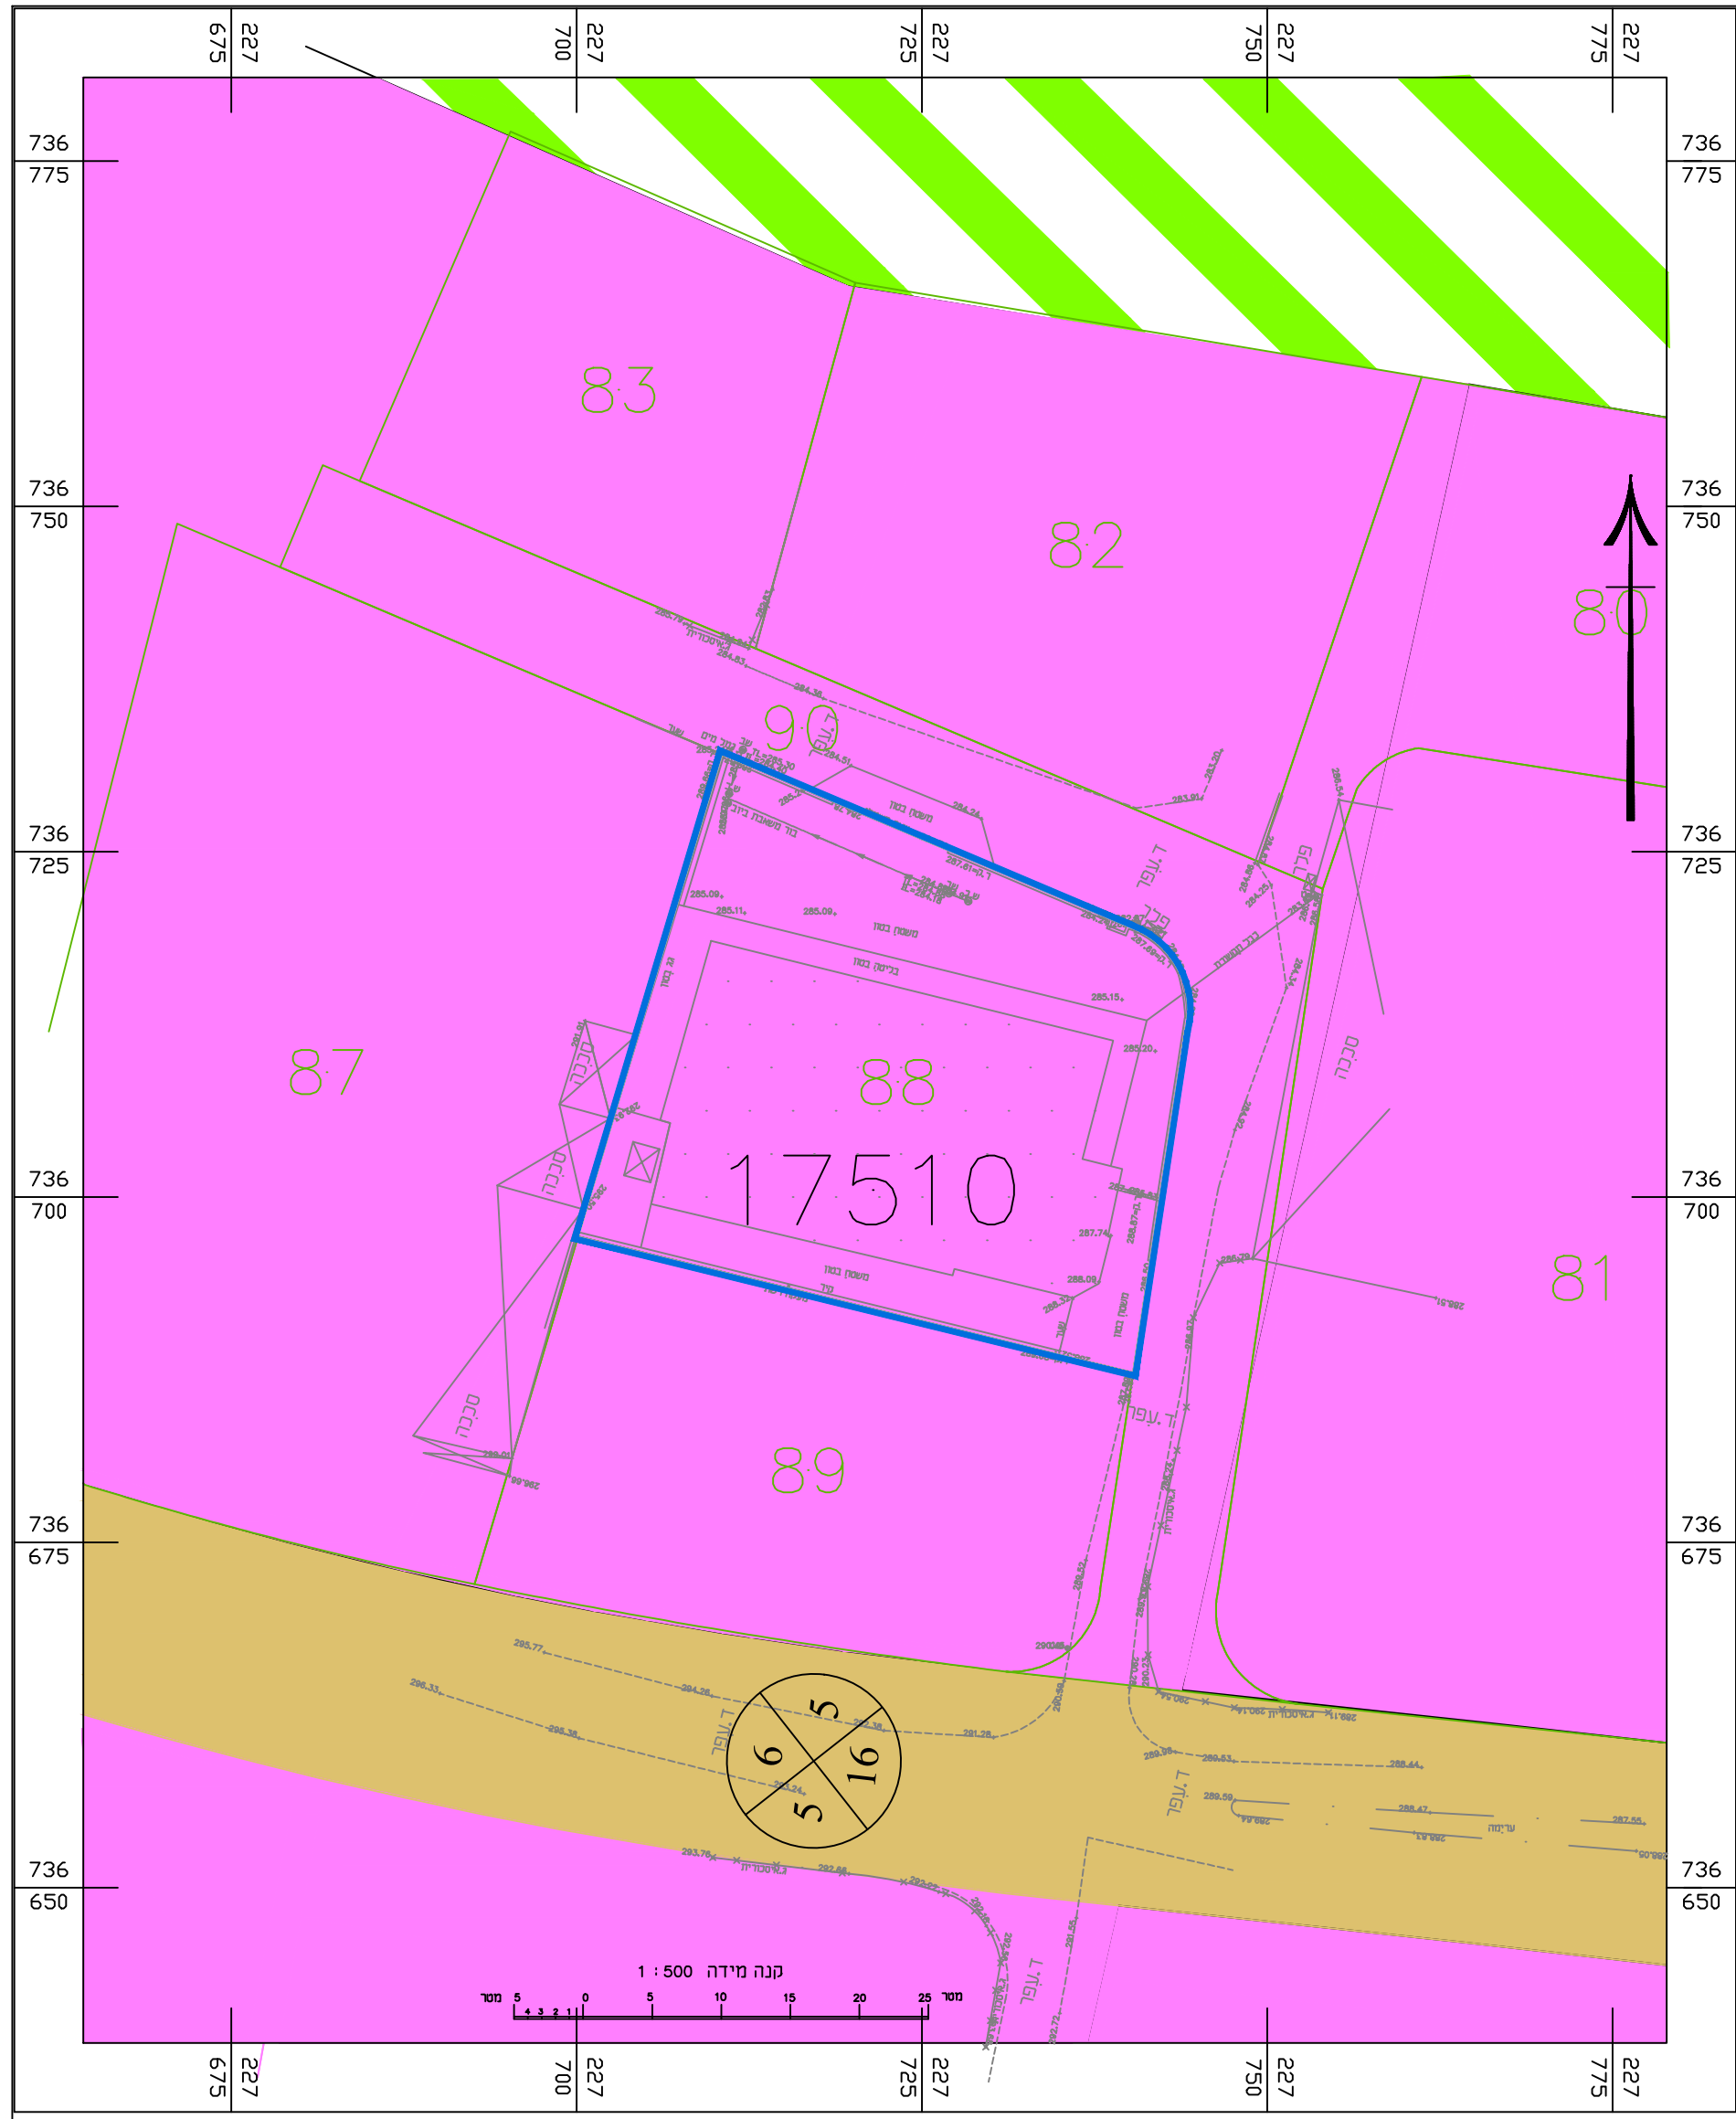