


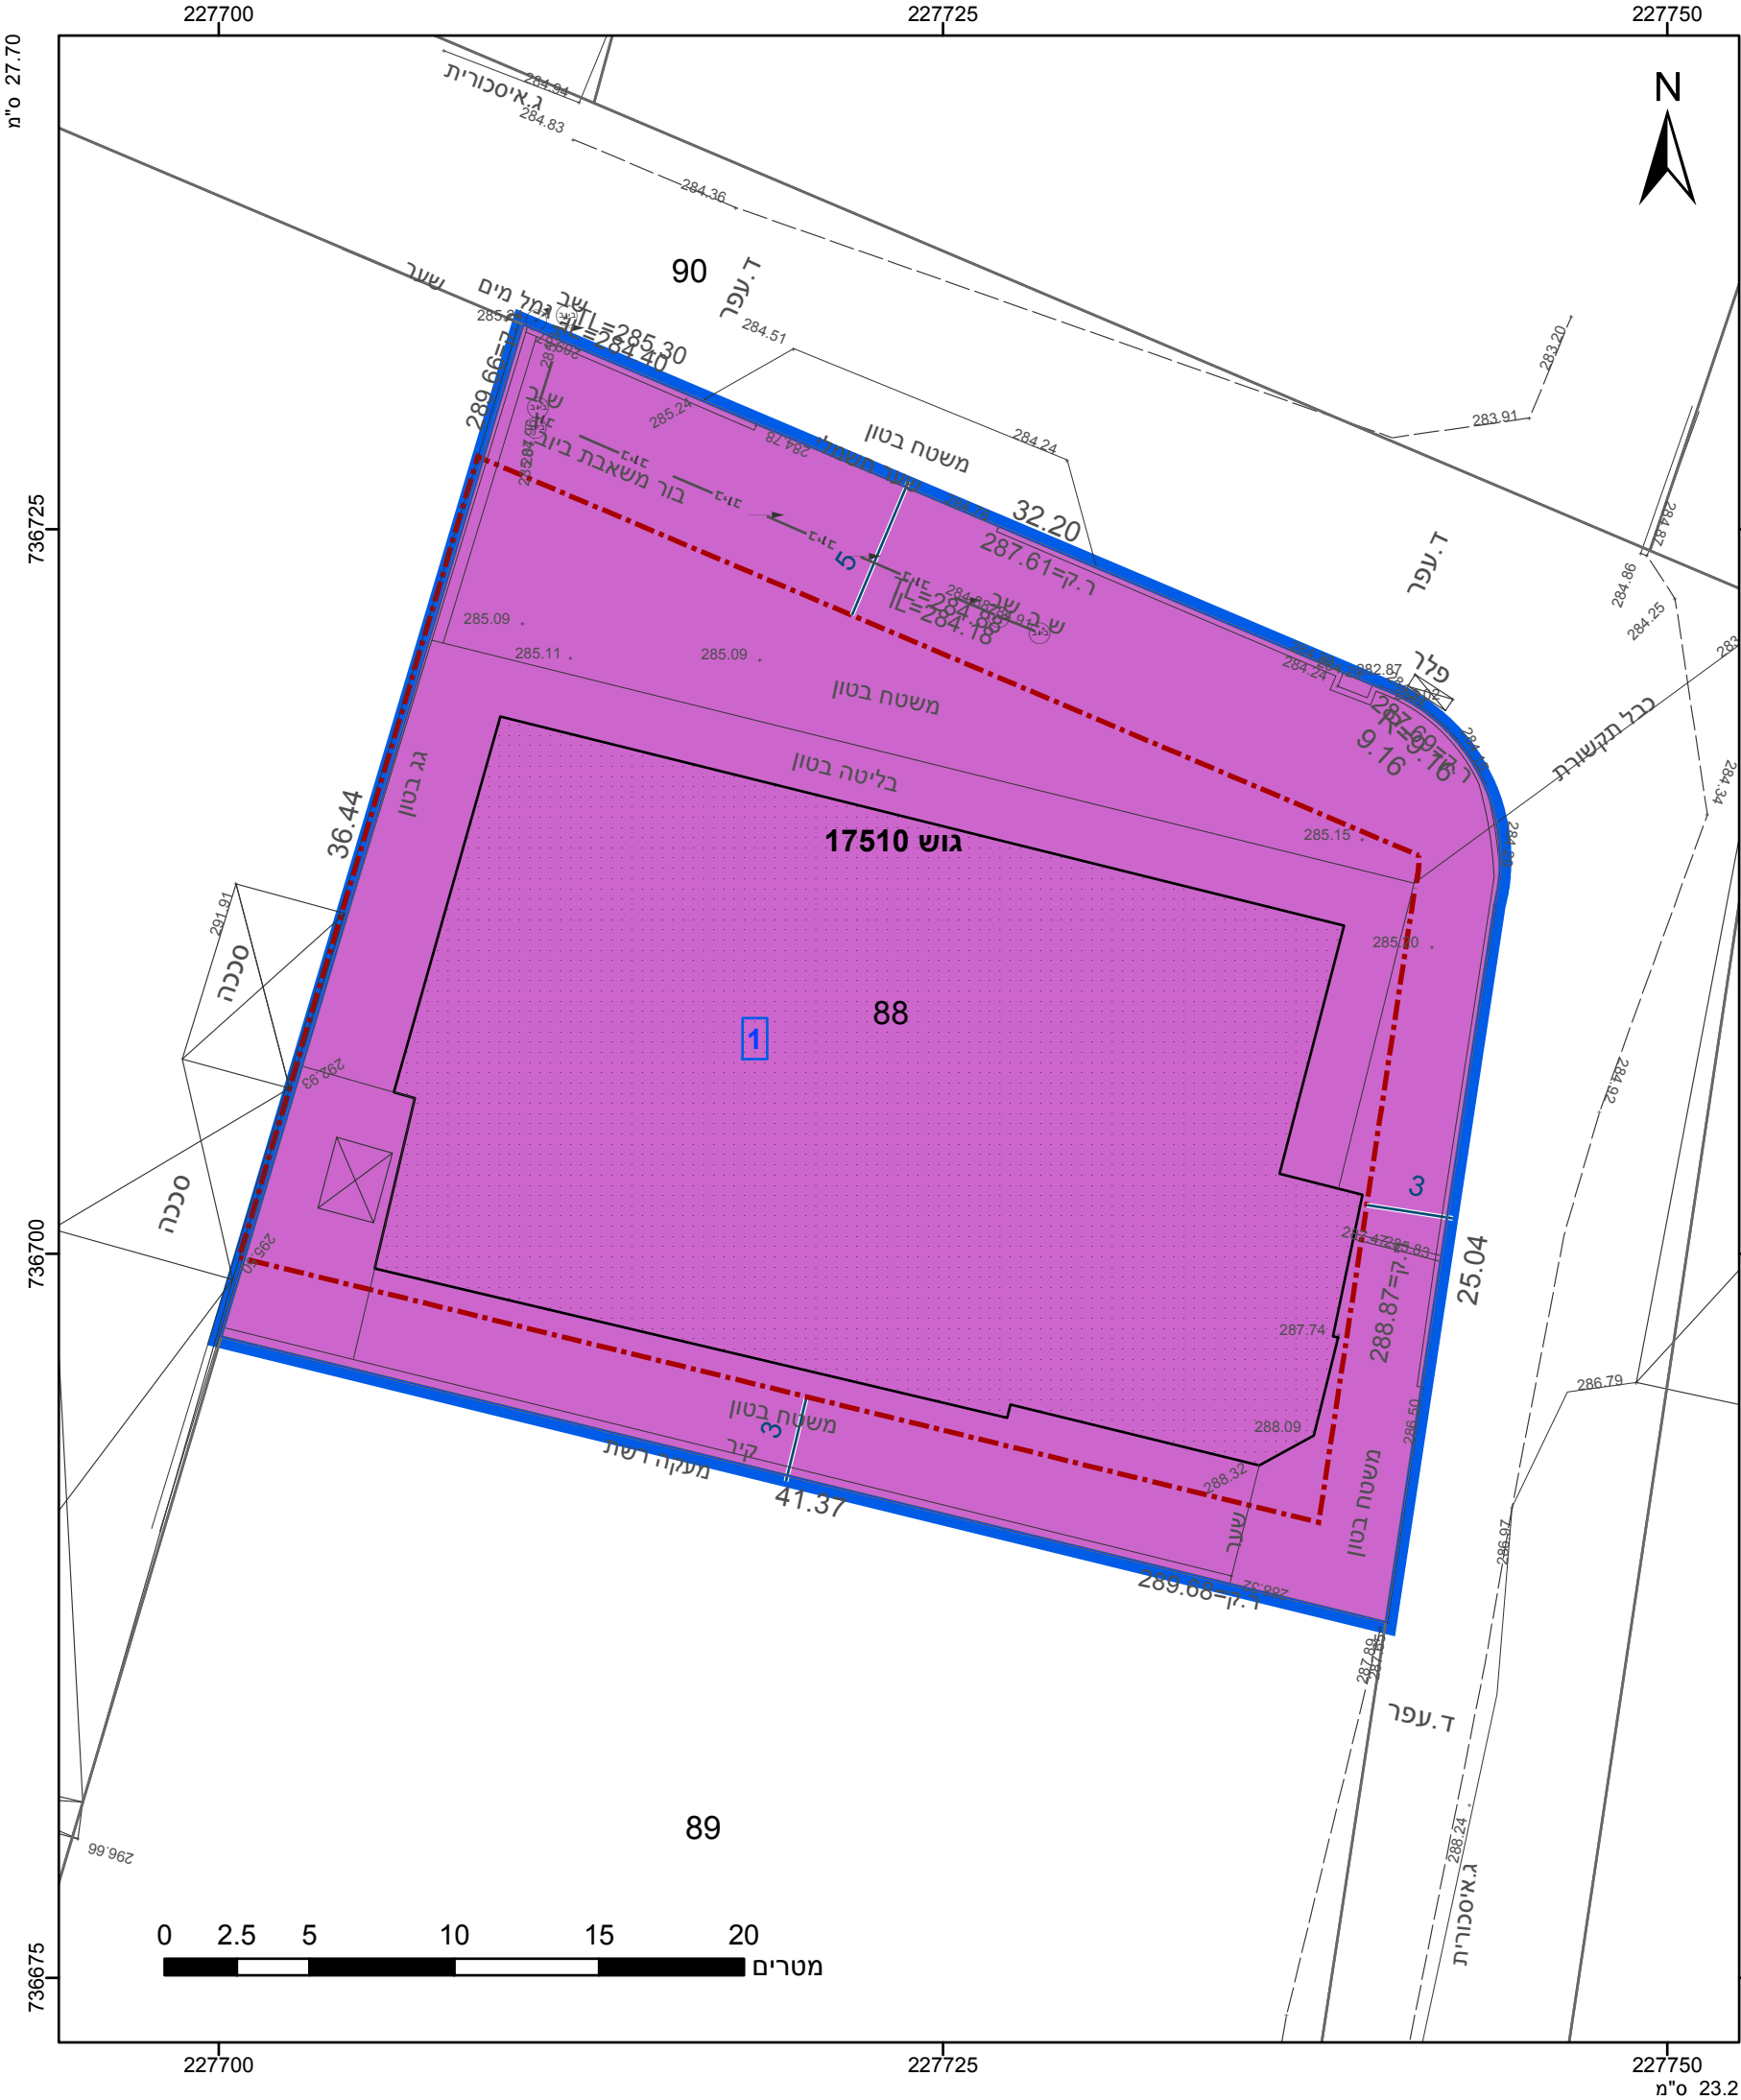

מקרא

גבול התכנית

גוש 1234

גבול גוש ומספרו

גבול חלקה ומספרה

תא שטח ומספרו

מספר הדרך

קווי בנין

רחב הדרך

תעשיה

קו-בנין

מידות

1

2

3

4

1

2

3

4

הריני מצהיר בזאת כי המפה הטופוגרפית/המצבית המהווה רקע לתכנית זו, נערכה על ידי ביום 27.09.2023 והיא הוכנה לפי הוראות נוהל מבא"ת ובהתאם להוראות החוק ולתקנות המודדים שבתוקף. דיוק הקו הכחול והקדסטר: קו כחול (בלבד) ברמה אנליטית

782

מספר רישיון

ענאן עבד אלרזק

שם המודד

782

מספר רישיון

ענאן עבד אלרזק

שם המודד

תאריך

חתימה

חוק התכנון והבניה, התשכ"ה - 1965

תכנית מתאר מקומית

מס' 257-1269828

שינוי הוראות בניה במגרש

תעשיה-ריינה

תשריט מצב מוצע

גיליון 1

מתוך 1

מחוז

צפון

מרחב תכנון מקומי

מבוא העמקים

רשות מקומית

ריינה

ישוב

ריינה

תכנית בסמכות

מקומית

איחוד וחלוקה

ללא איחוד וחלוקה

היתרים או הרשאות

תכנית שמכוחה ניתן להוציא היתרים או הרשאות

מונה תדפיס התשריט

5

מועד הפקה

26/02/2024

08:25

שטח התכנית

1.303 דונם

קנה מידה

1:250

שמות*

מגיש תכנית

חברה/תאגיד ממשלתי, או ג.א.י. או ג.א.י. חברה למיזוג אוויר בע"מ

חברה/תאגיד ממשלתי, או ג.א.י. או ג.א.י. חברה למיזוג אוויר בע"מ

עורך ראשי

חברה/תאגיד ממשלתי, או ג.א.י. או ג.א.י. חברה למיזוג אוויר בע"מ

טבלת גושים וחלקות*			
מספר גוש	חלק/כל הגוש	מספרי חלקות בשלמותן	מספרי חלקות בחלקיותן
17510	חלק	88	

* הרשימה המלאה מפורטת בהוראות התכנית / בהודעה שפורסמה בעיתונות וברשומות

תרשים התמצאות - קנ"מ 1:1250

שנת צילום אוויר: 2019

מספר תכנית: 257-1269828, מספר גירסת תשריט: 5