


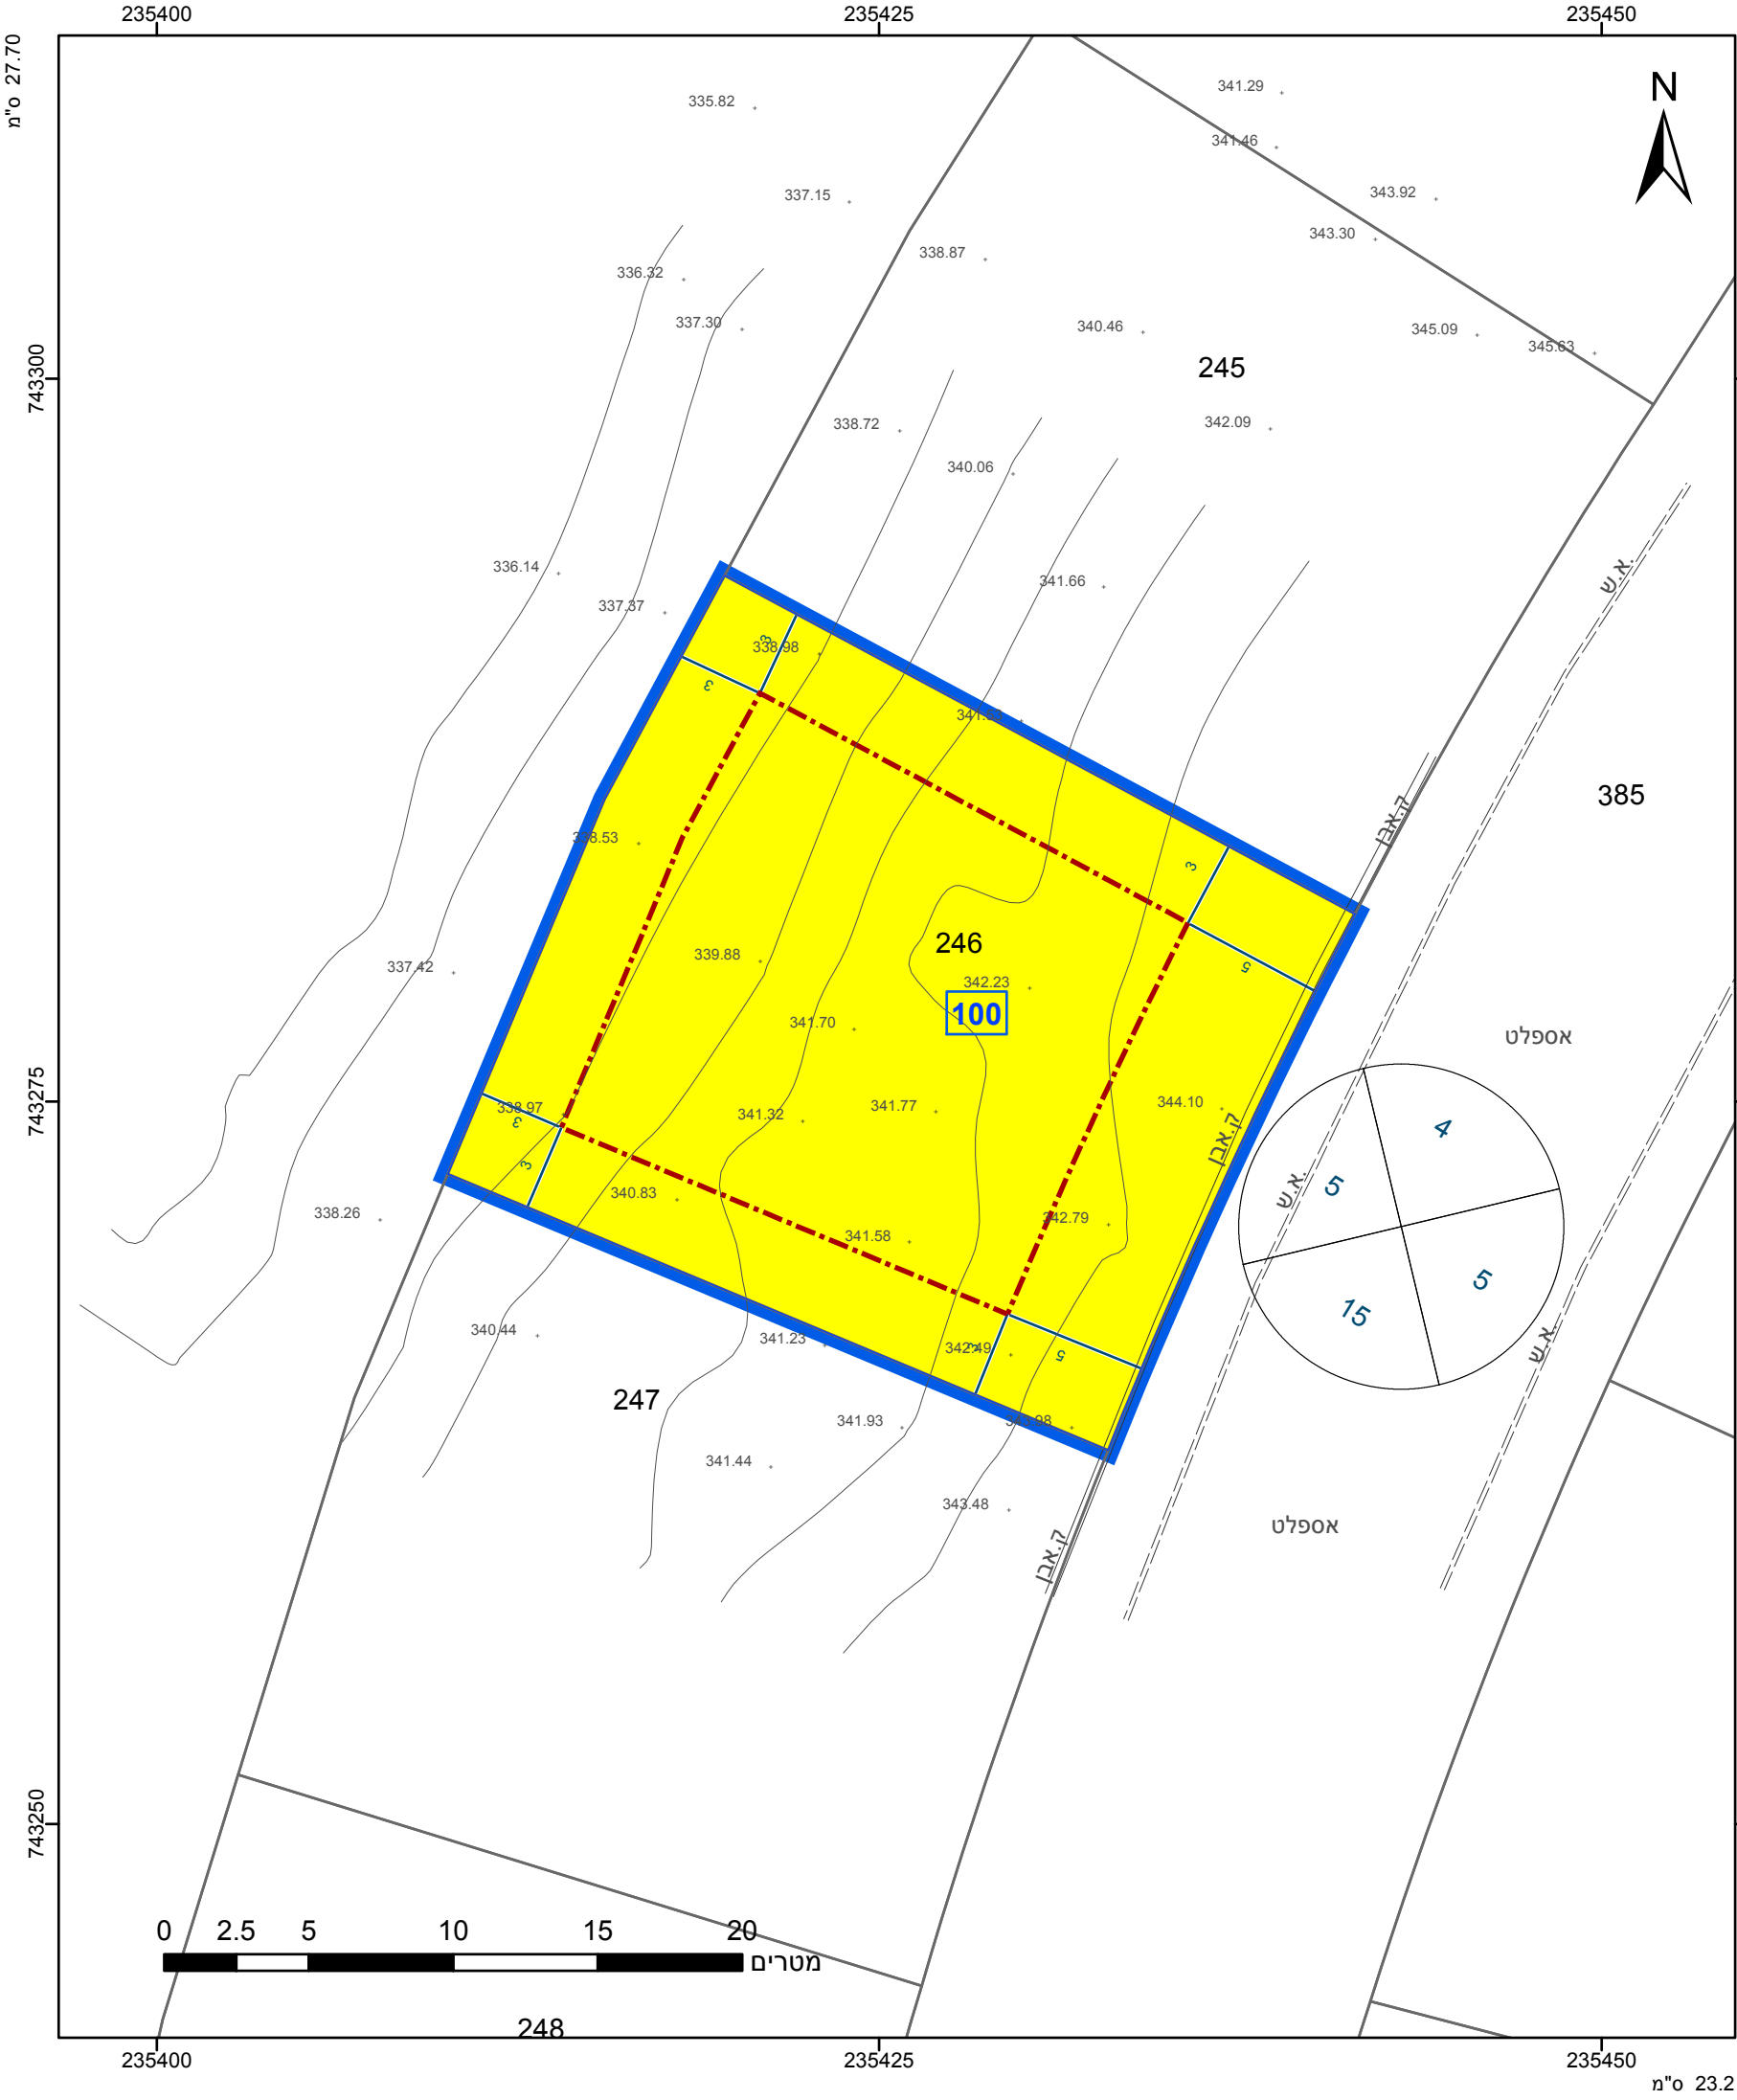

מקרא

גבול התכנית

גוש 1234

גבול גוש ומספרו

5

גבול חלקה ומספרה

מספר הדרך

קווי בנין

רוחב הדרך

מגורים א

קו-בנין

מידות

תא שטח ומספרו

1

מספר הדרך

קווי בנין

רוחב הדרך

אישורים בתכנית מס' 251-1303908

הריני מצהיר בזאת כי המפה הטופוגרפית/המצבית המהווה רקע לתכנית זו, נערכה על ידי ביום 25.12.2023 והיא הוכנה לפי הוראות נוהל מבא"ת ובהתאם להוראות החוק ולתקנות המודדים שבתוקף. דיוק הקו הכחול והקדסטר: קו כחול (בלבד) ברמה אנליטית

881	עאדל דחלה
מספר רשיון	שם המודד
תאריך	חתימה

חוק התכנון והבניה, התשכ"ה - 1965

תכנית מתאר מקומית

מס' 251-1303908

שינוי קו בניין

תשריט מצב מוצע

גיליון 1 מתוך 1

מחוז	צפון
מרחב תכנון מקומי	הגליל המזרחי
רשות מקומית	טורעאן
ישוב	טורעאן

תכנית בסמכות	מקומית
איחוד וחלוקה	ללא איחוד וחלוקה
היתרים או הרשאות	תכנית שמכוחה ניתן להוציא היתרים או הרשאות

מונה תדפיס התשריט	2
מועד הפקה	24/03/2024 09:04
שטח התכנית	0.537 דונם
קנה מידה	1:250

שמות*

מגיש תכנית	נימר דחלה תאגיד
עורך ראשי	עאדל דחלה תאגיד הנדסה ומדידות - דחלה עאדל
יזם	נימר דחלה תאגיד

טבלת גושים וחלקות*			
מספר גוש	חלק/ כל הגוש	מספרי חלקות בשלמותן	מספרי חלקות בחלקיותן
16607	חלק	246	

* הרשימה המלאה מפורטת בהוראות התכנית / בהודעה שפורסמה בעיתונות וברשומות

תרשים התמצאות - קנ"מ 1:1000

שנת צילום אוויר: 2019