


27.70 ס"מ

751775

751750

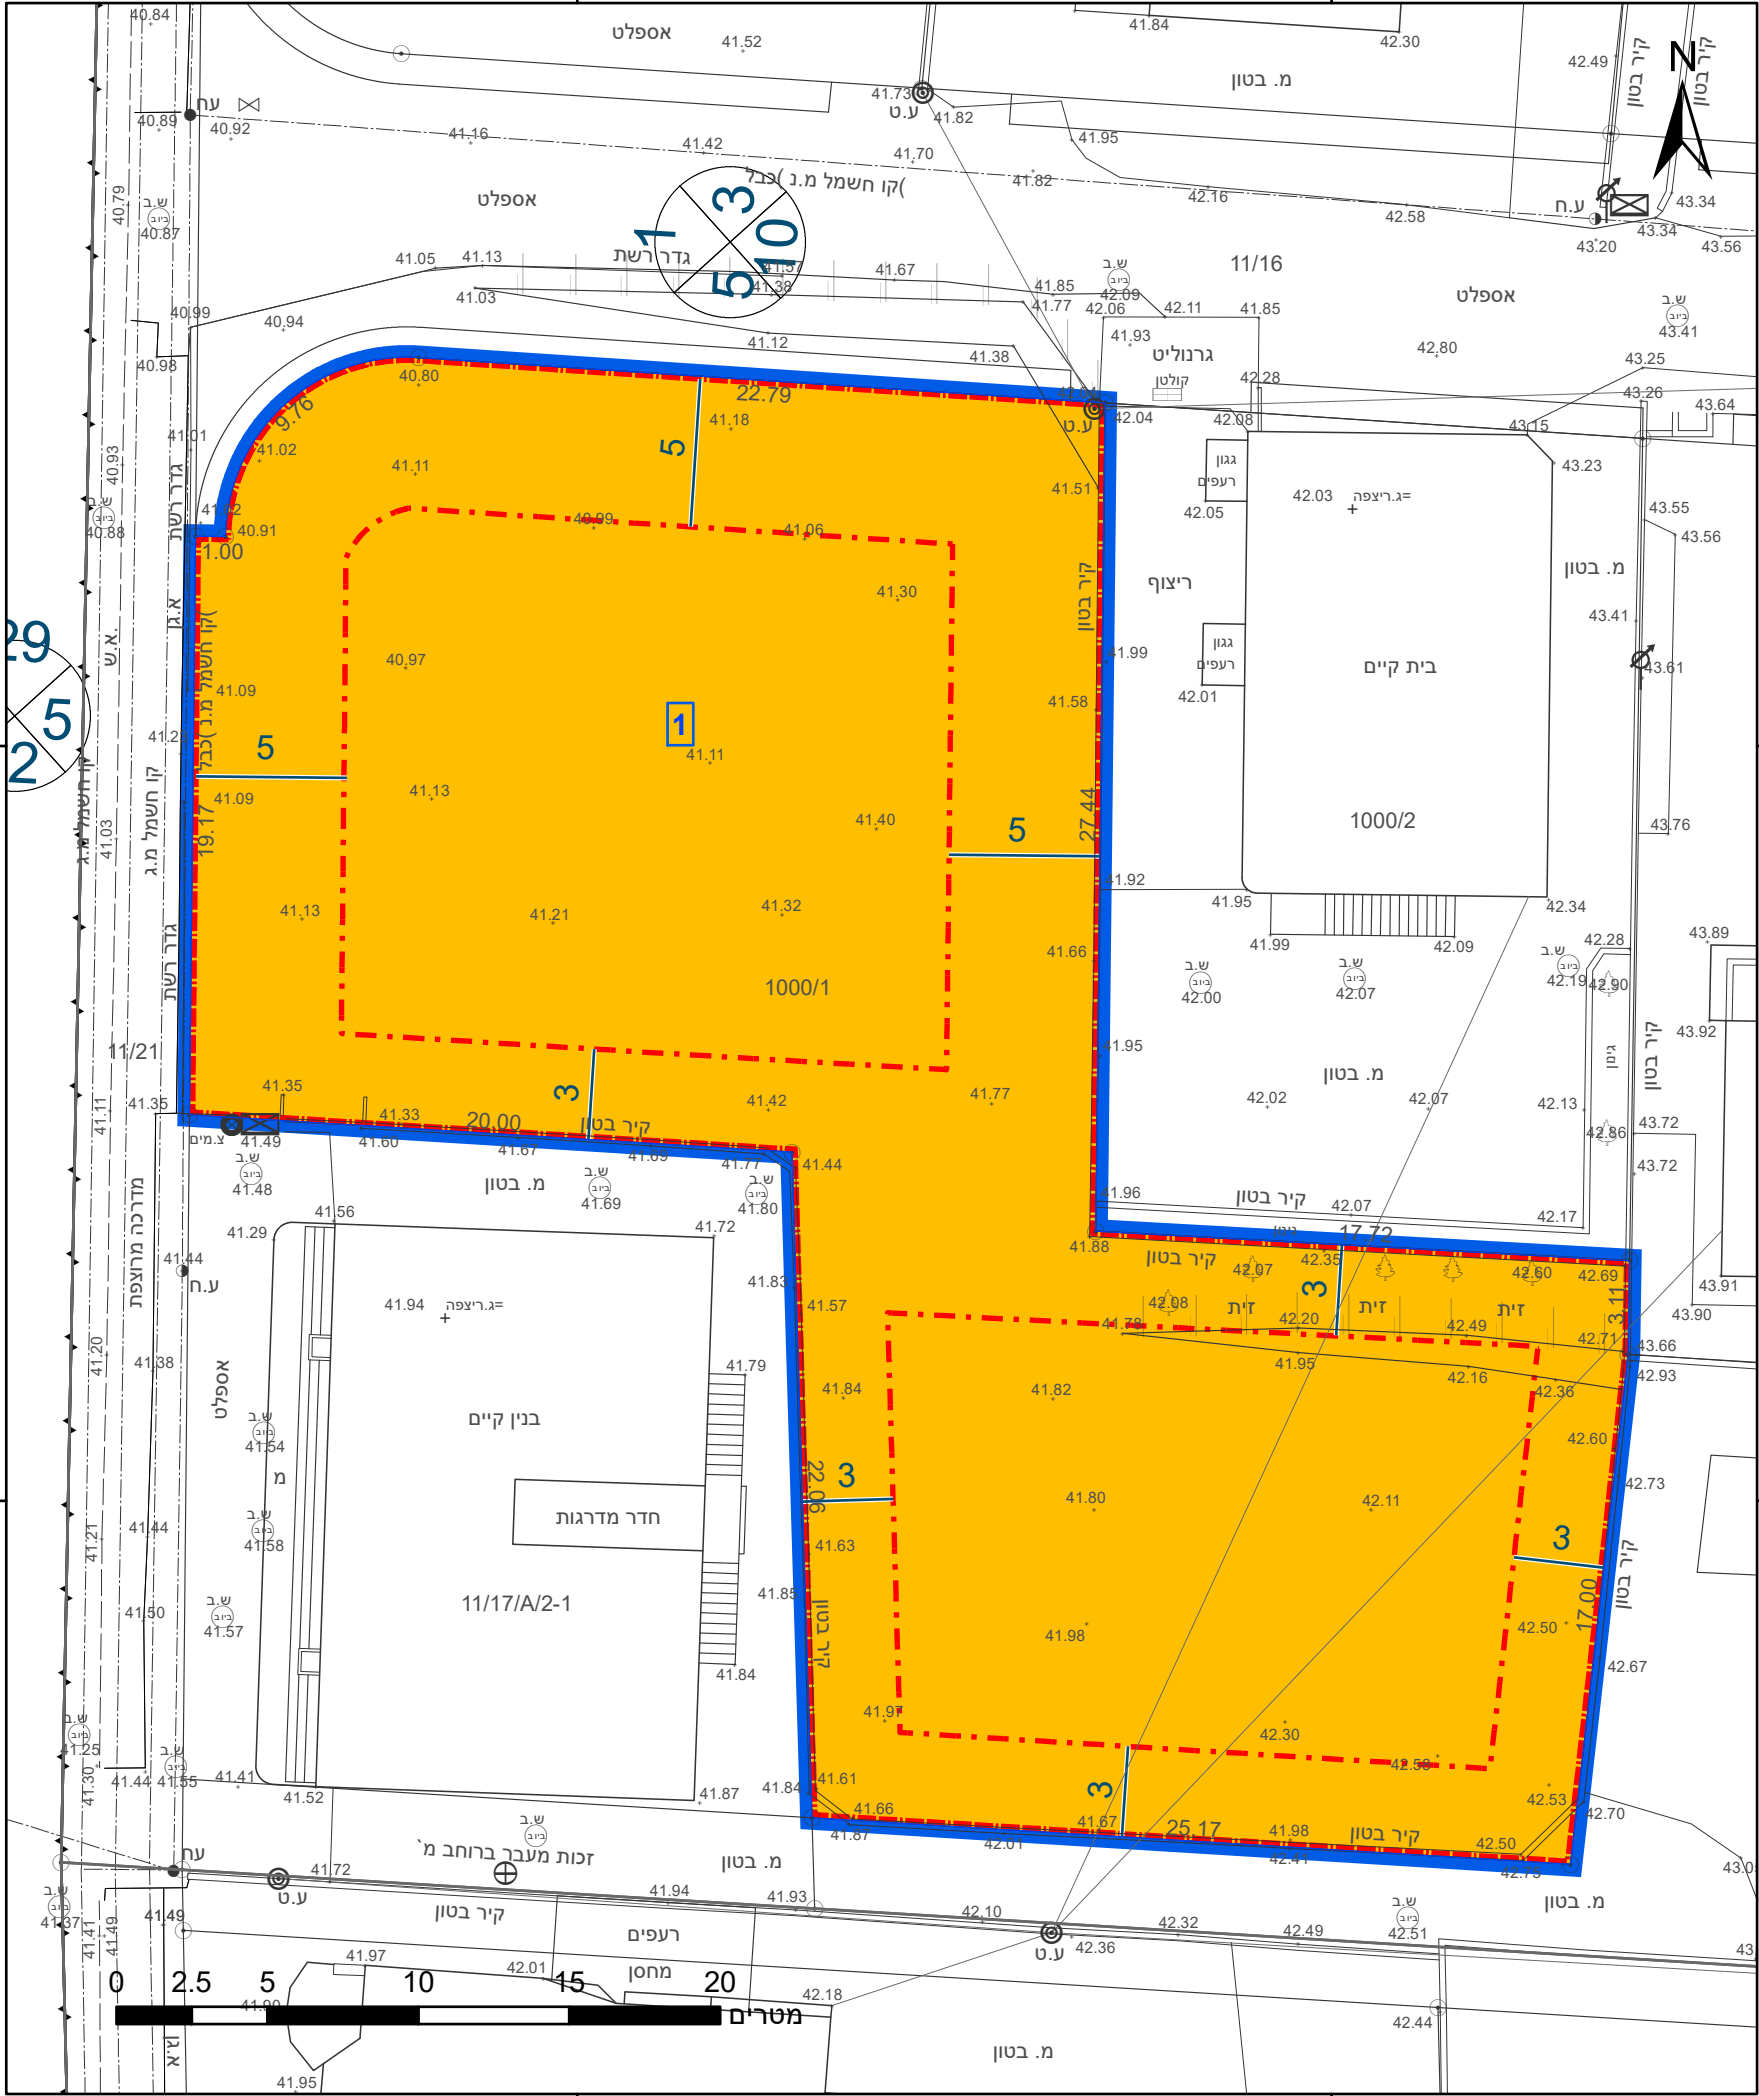

23.2 ס"מ

מקרא

גבול התכנית	גוש 1234
גבול גוש ומספרו	5
גבול חלקה ומספרה	
תא שטח ומספרו	1
מספר הדרך	2
קווי בנין	3
רוחב הדרך	4

מגורים ב	קו בנין תחת	קו בנין	מידות
----------	-------------	---------	-------

אישורים בתכנית מס' 263-1072065

הריני מצהיר בזאת כי המפה הטופוגרפית/המצבית המהווה רקע לתכנית זו, נערכה על ידי ביום 4/2/22 והיא הוכנה לפי הוראות נוהל מבא"ת ובהתאם להוראות החוק ולתקנות המודדים שבתוקף. דיוק הקו הכחול והקדסטר: מדידה אנליטית מלאה ברמת תצ"ר	גסאן ז'דאני	821
שם המודד	מספר רישיון	מספר רישיון
חתימה	תאריך	

חוק התכנון והבניה, התשכ"ה - 1965
תכנית מתאר מקומית

מס' 263-1072065

שינוי הוראות וזכויות בניה -
18565/11 - תמרה


תשריט מצב מוצע		גיליון 1	מתוך 1
מחוז	צפון		
מרחב תכנון מקומי	שפלת הגליל		
רשות מקומית	תמרה		
ישוב	תמרה		
תכנית בסמכות	מקומית		
איחוד וחלוקה	ללא איחוד וחלוקה		
היתרים או הרשאות	תכנית שמכוחה ניתן להוציא היתרים או הרשאות		
מונה תדפיס התשריט	12		
מועד הפקדה	01/09/2024	20:25	
שטח התכנית	1.303 דונם	קנה מידה	1:250
שמות*			
מגיש תכנית	מונר עלי דיאב תאגיד		
עורך ראשי	רני קאסם תאגיד שמש הצפון - חברה בע"מ		
יזם	מונר עלי דיאב תאגיד		

טבלת גושים וחלקות*

מספר גוש	חלק/ כל הגוש	מספרי חלקות בשלמותן	מספרי חלקות בחלקיותן
18565	חלק		11

* הרשימה המלאה מפורטת בהוראות התכנית / בהודעה שפורסמה בעיתונות וברשומות

תרשים התמצאות - קנ"מ 1:1250

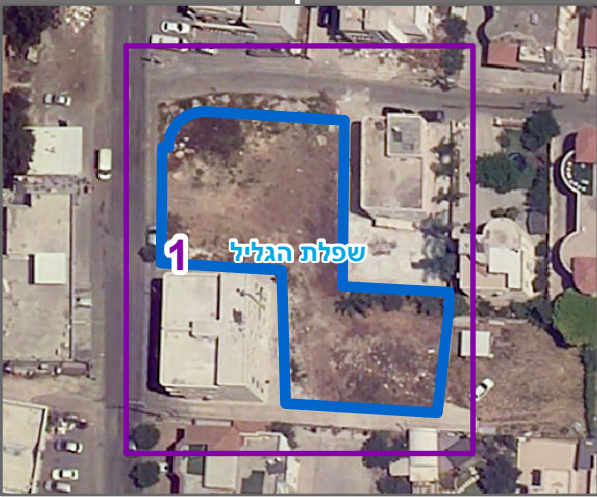

שנת צילום אוויר: 2019

מספר תכנית: 263-1072065, מספר גירסת תשריט: 12