




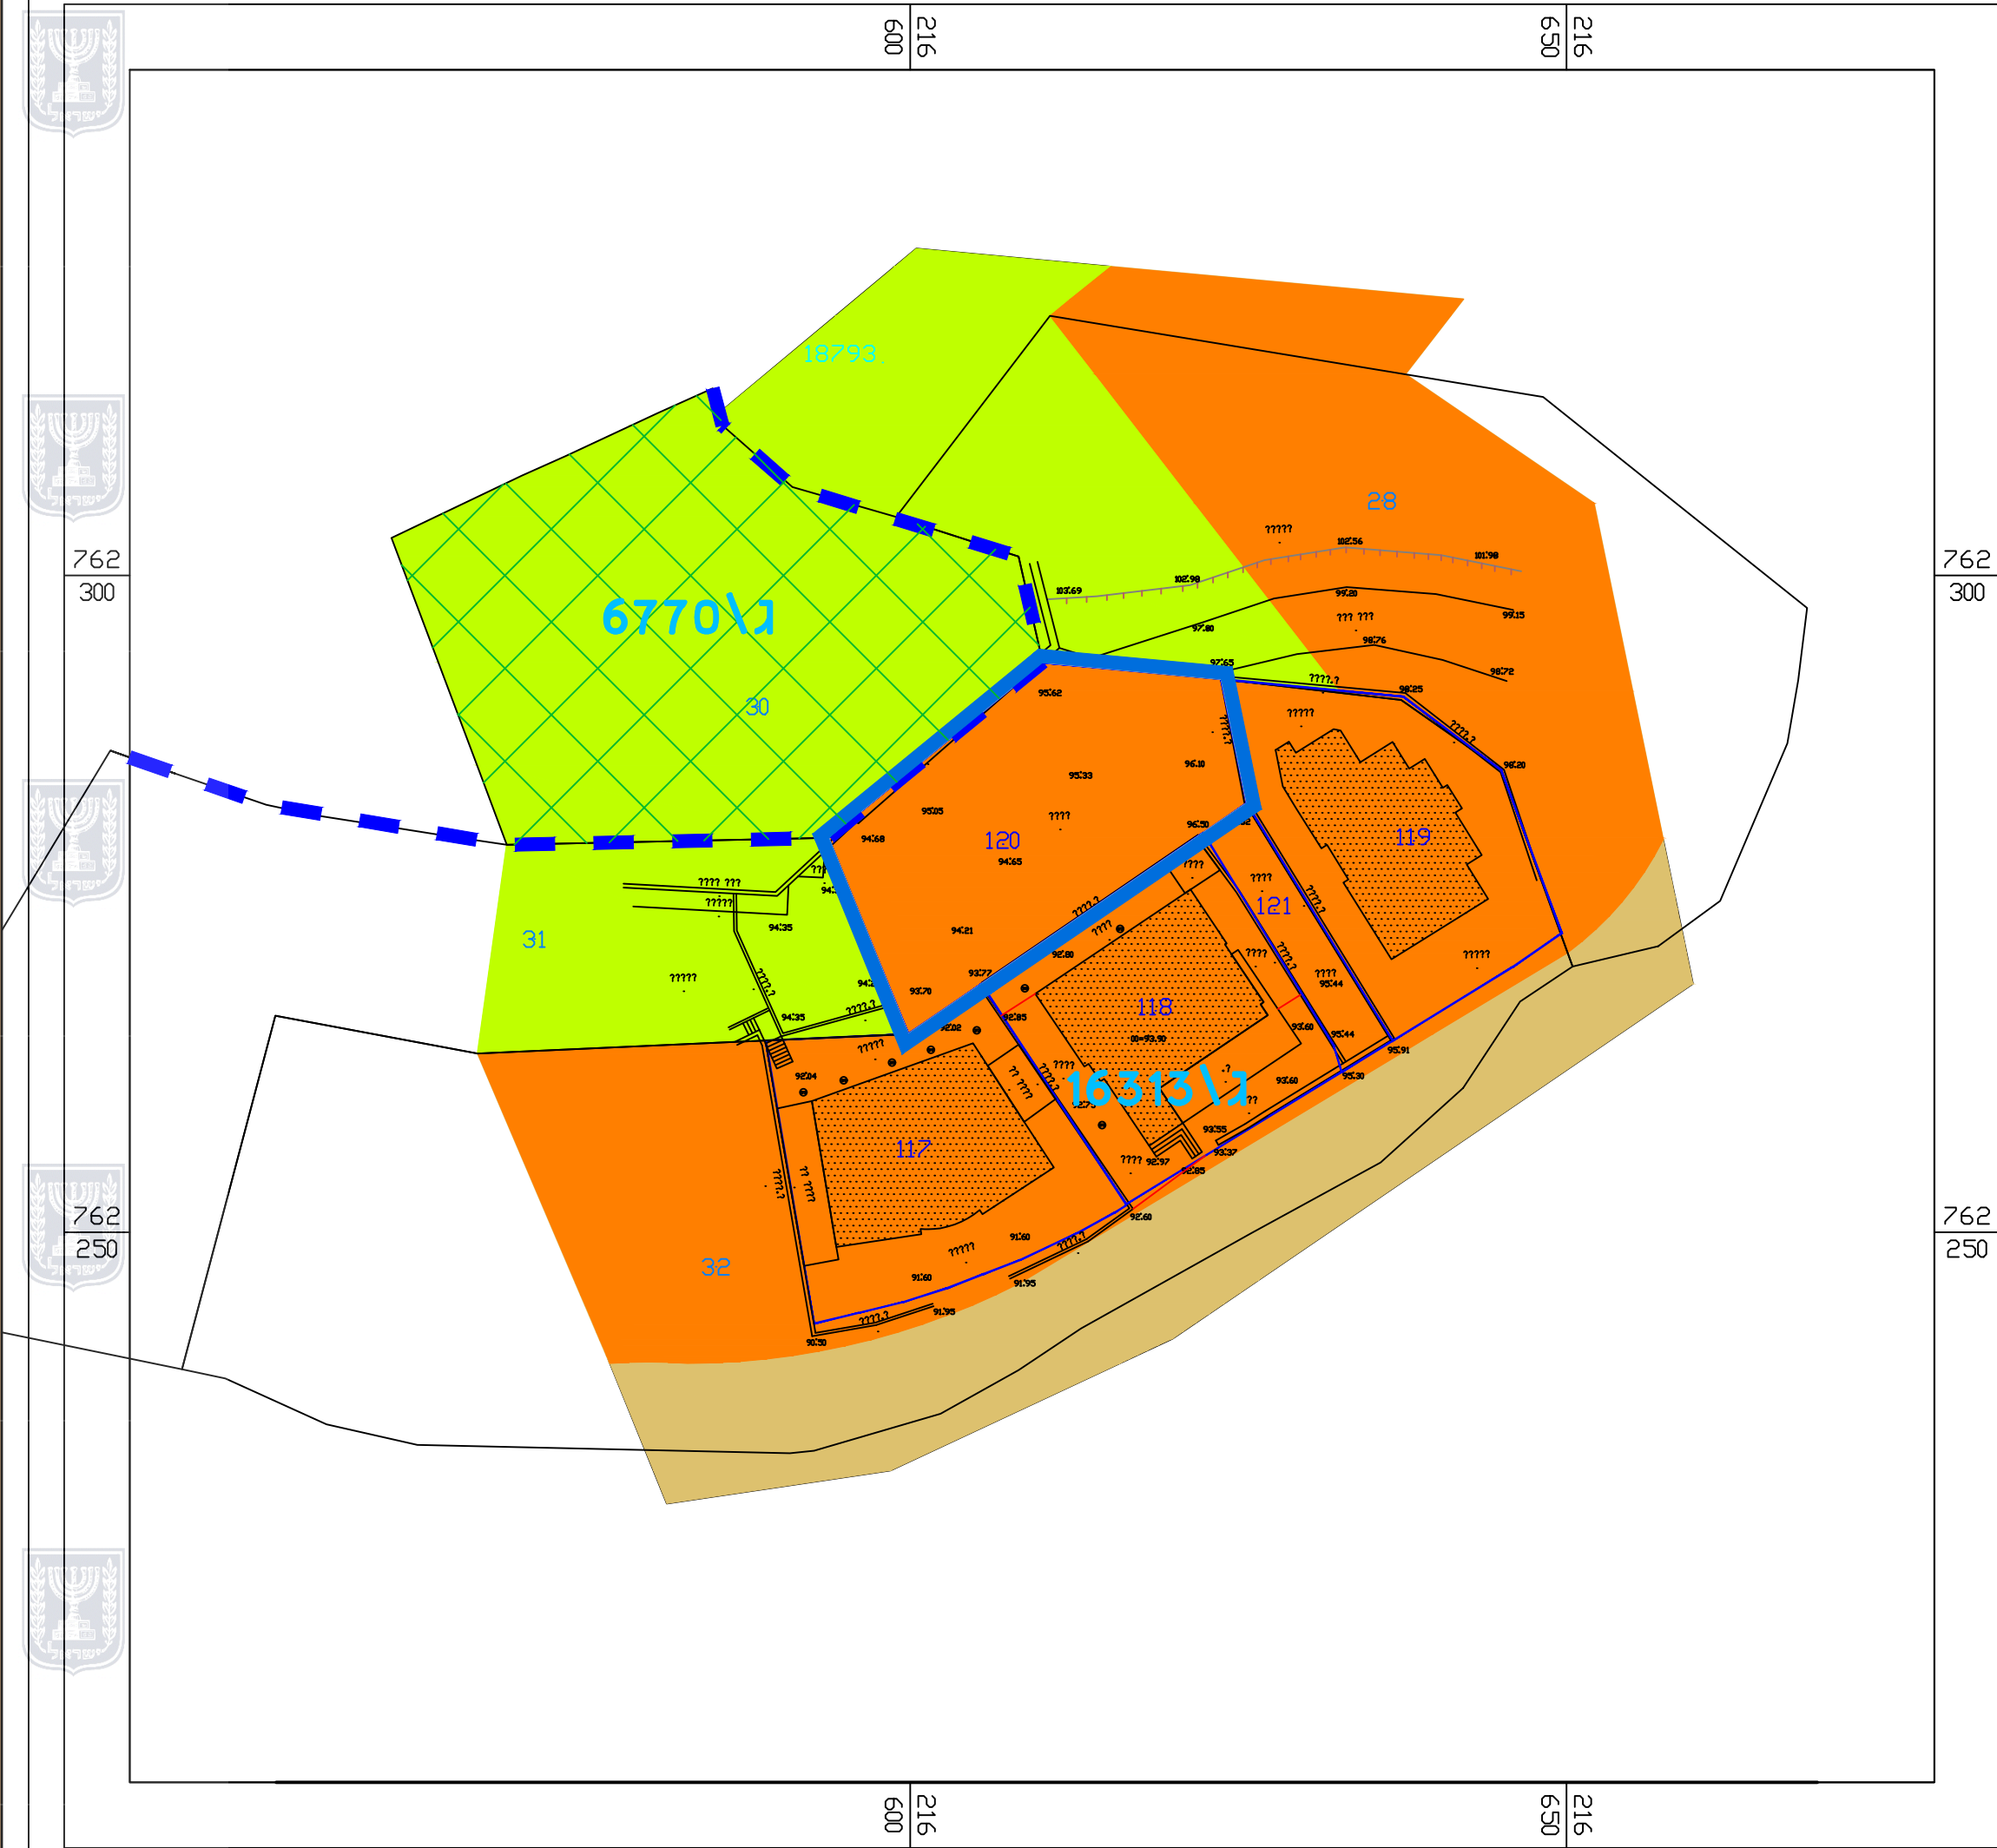

מקרא מצב מאושר

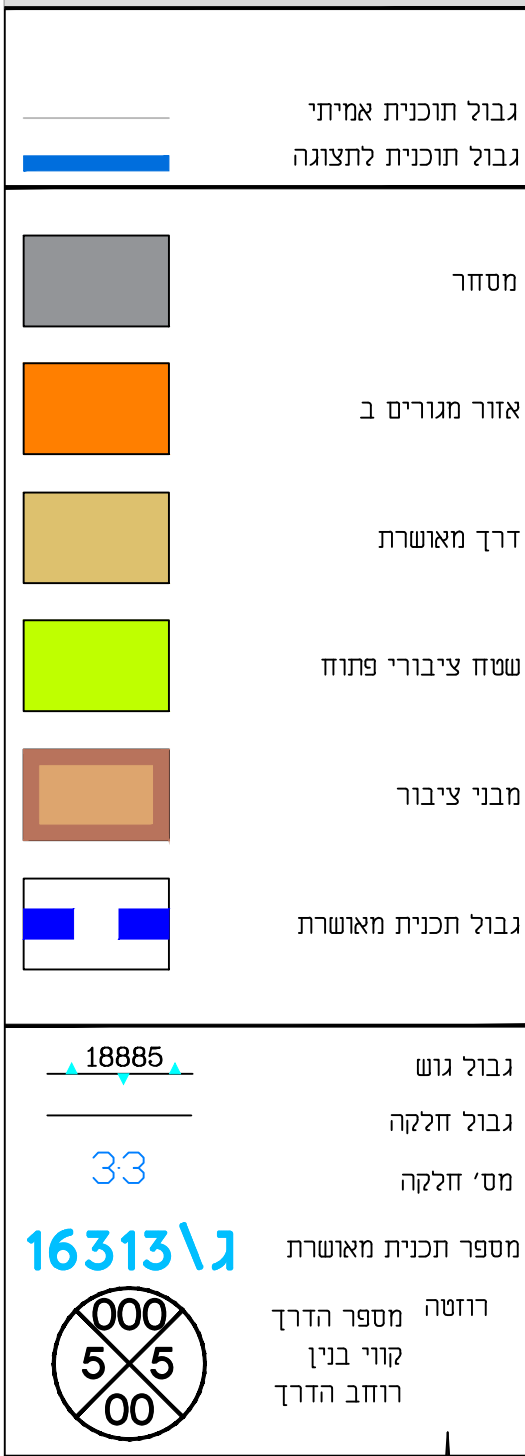

מצב מאושר
(ע"פ תכניות ג\16313)
קנ"מ 500 : 1

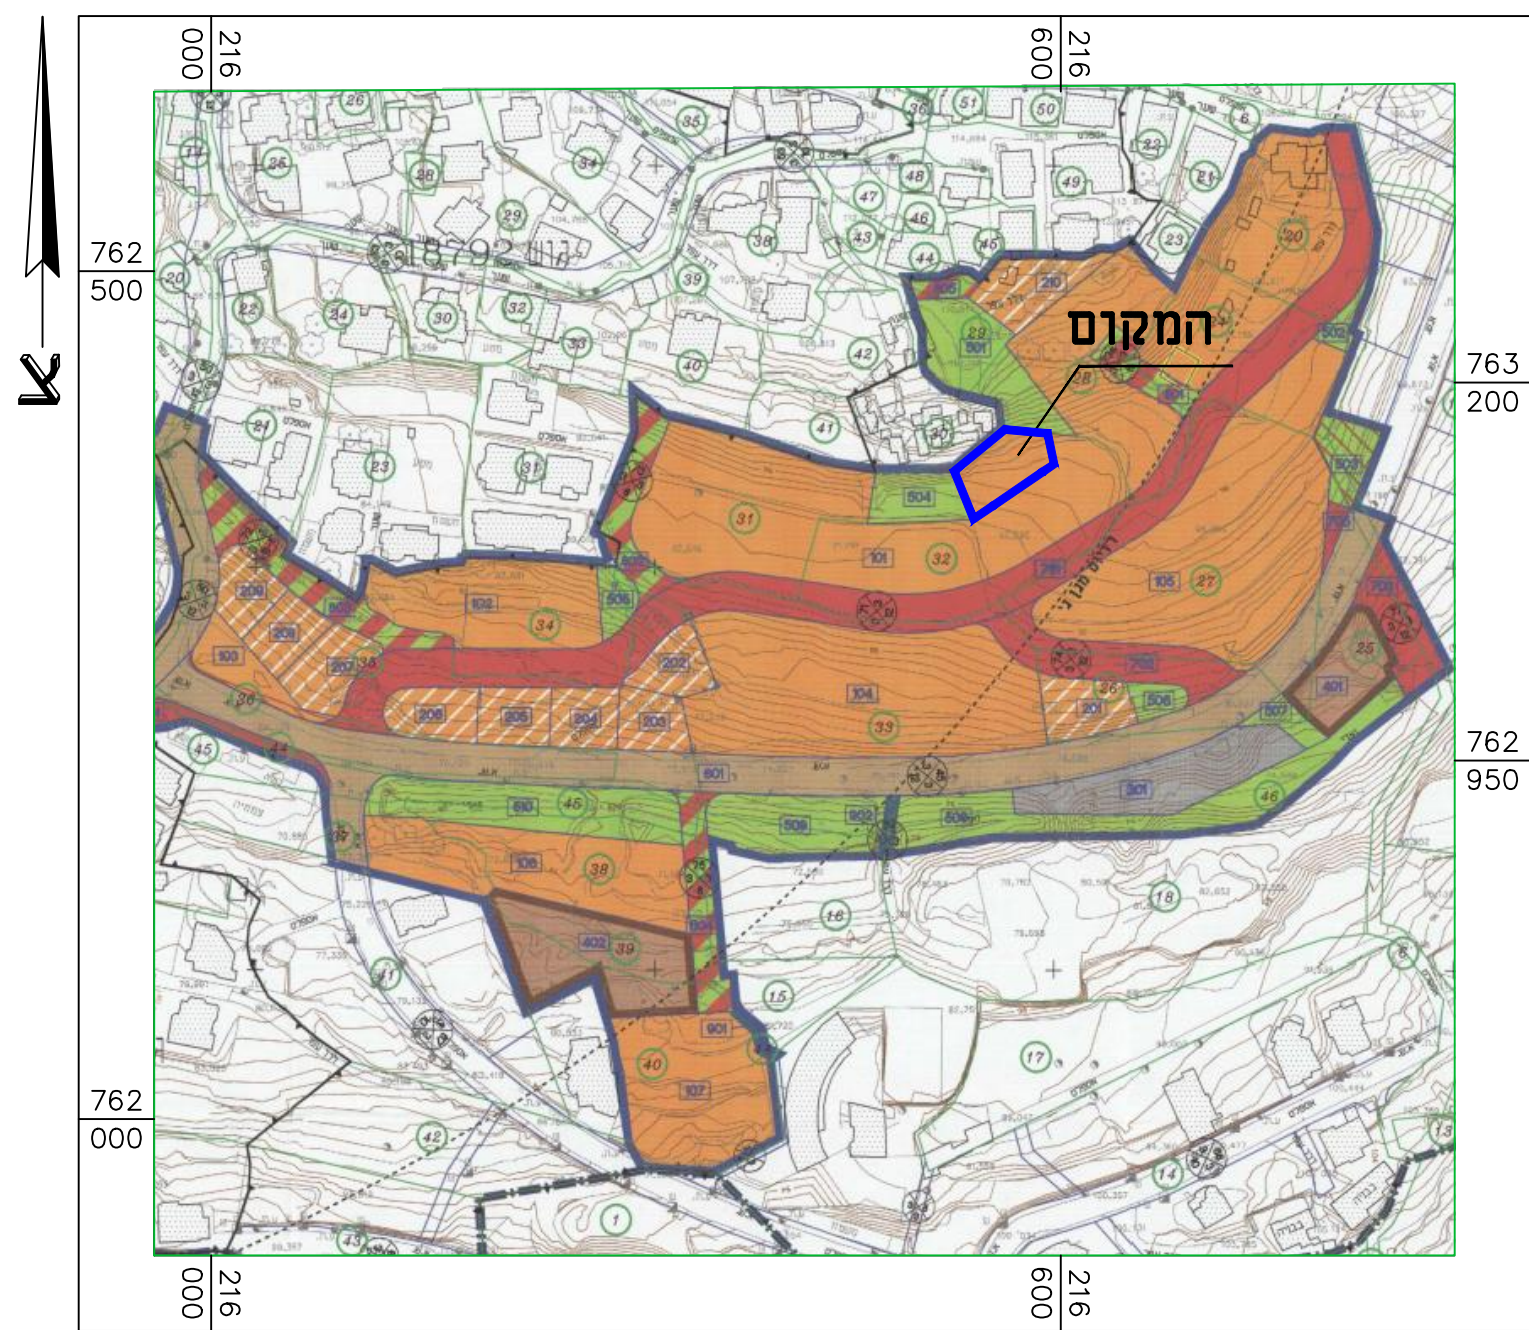

תרשים סביבה

קנ"מ 2500 : 1

מצב מאושר

252-1226091

תוספת אחוזי בניה ושינוי בהוראות בניה
במגרש 120 באבו-סנאן

נספח לתכנית גליון 1 מתוך 1

תחולה	רקע
תיאור	
תאריך עריכת הנספח	20/06/2023
רשימת התרשימים	קנ"מ
מצב מאושר	1:500
תרשים לפי תכנית ג\16313	
תרשים סביבה	

שמות וחתימות:		
עורך הנספח	שם: אדרי סוזן מאדי	חתימה:
	תאריך: אדרי סוזן מאדי - ארכיטקטורה ותכנון אורבני	