


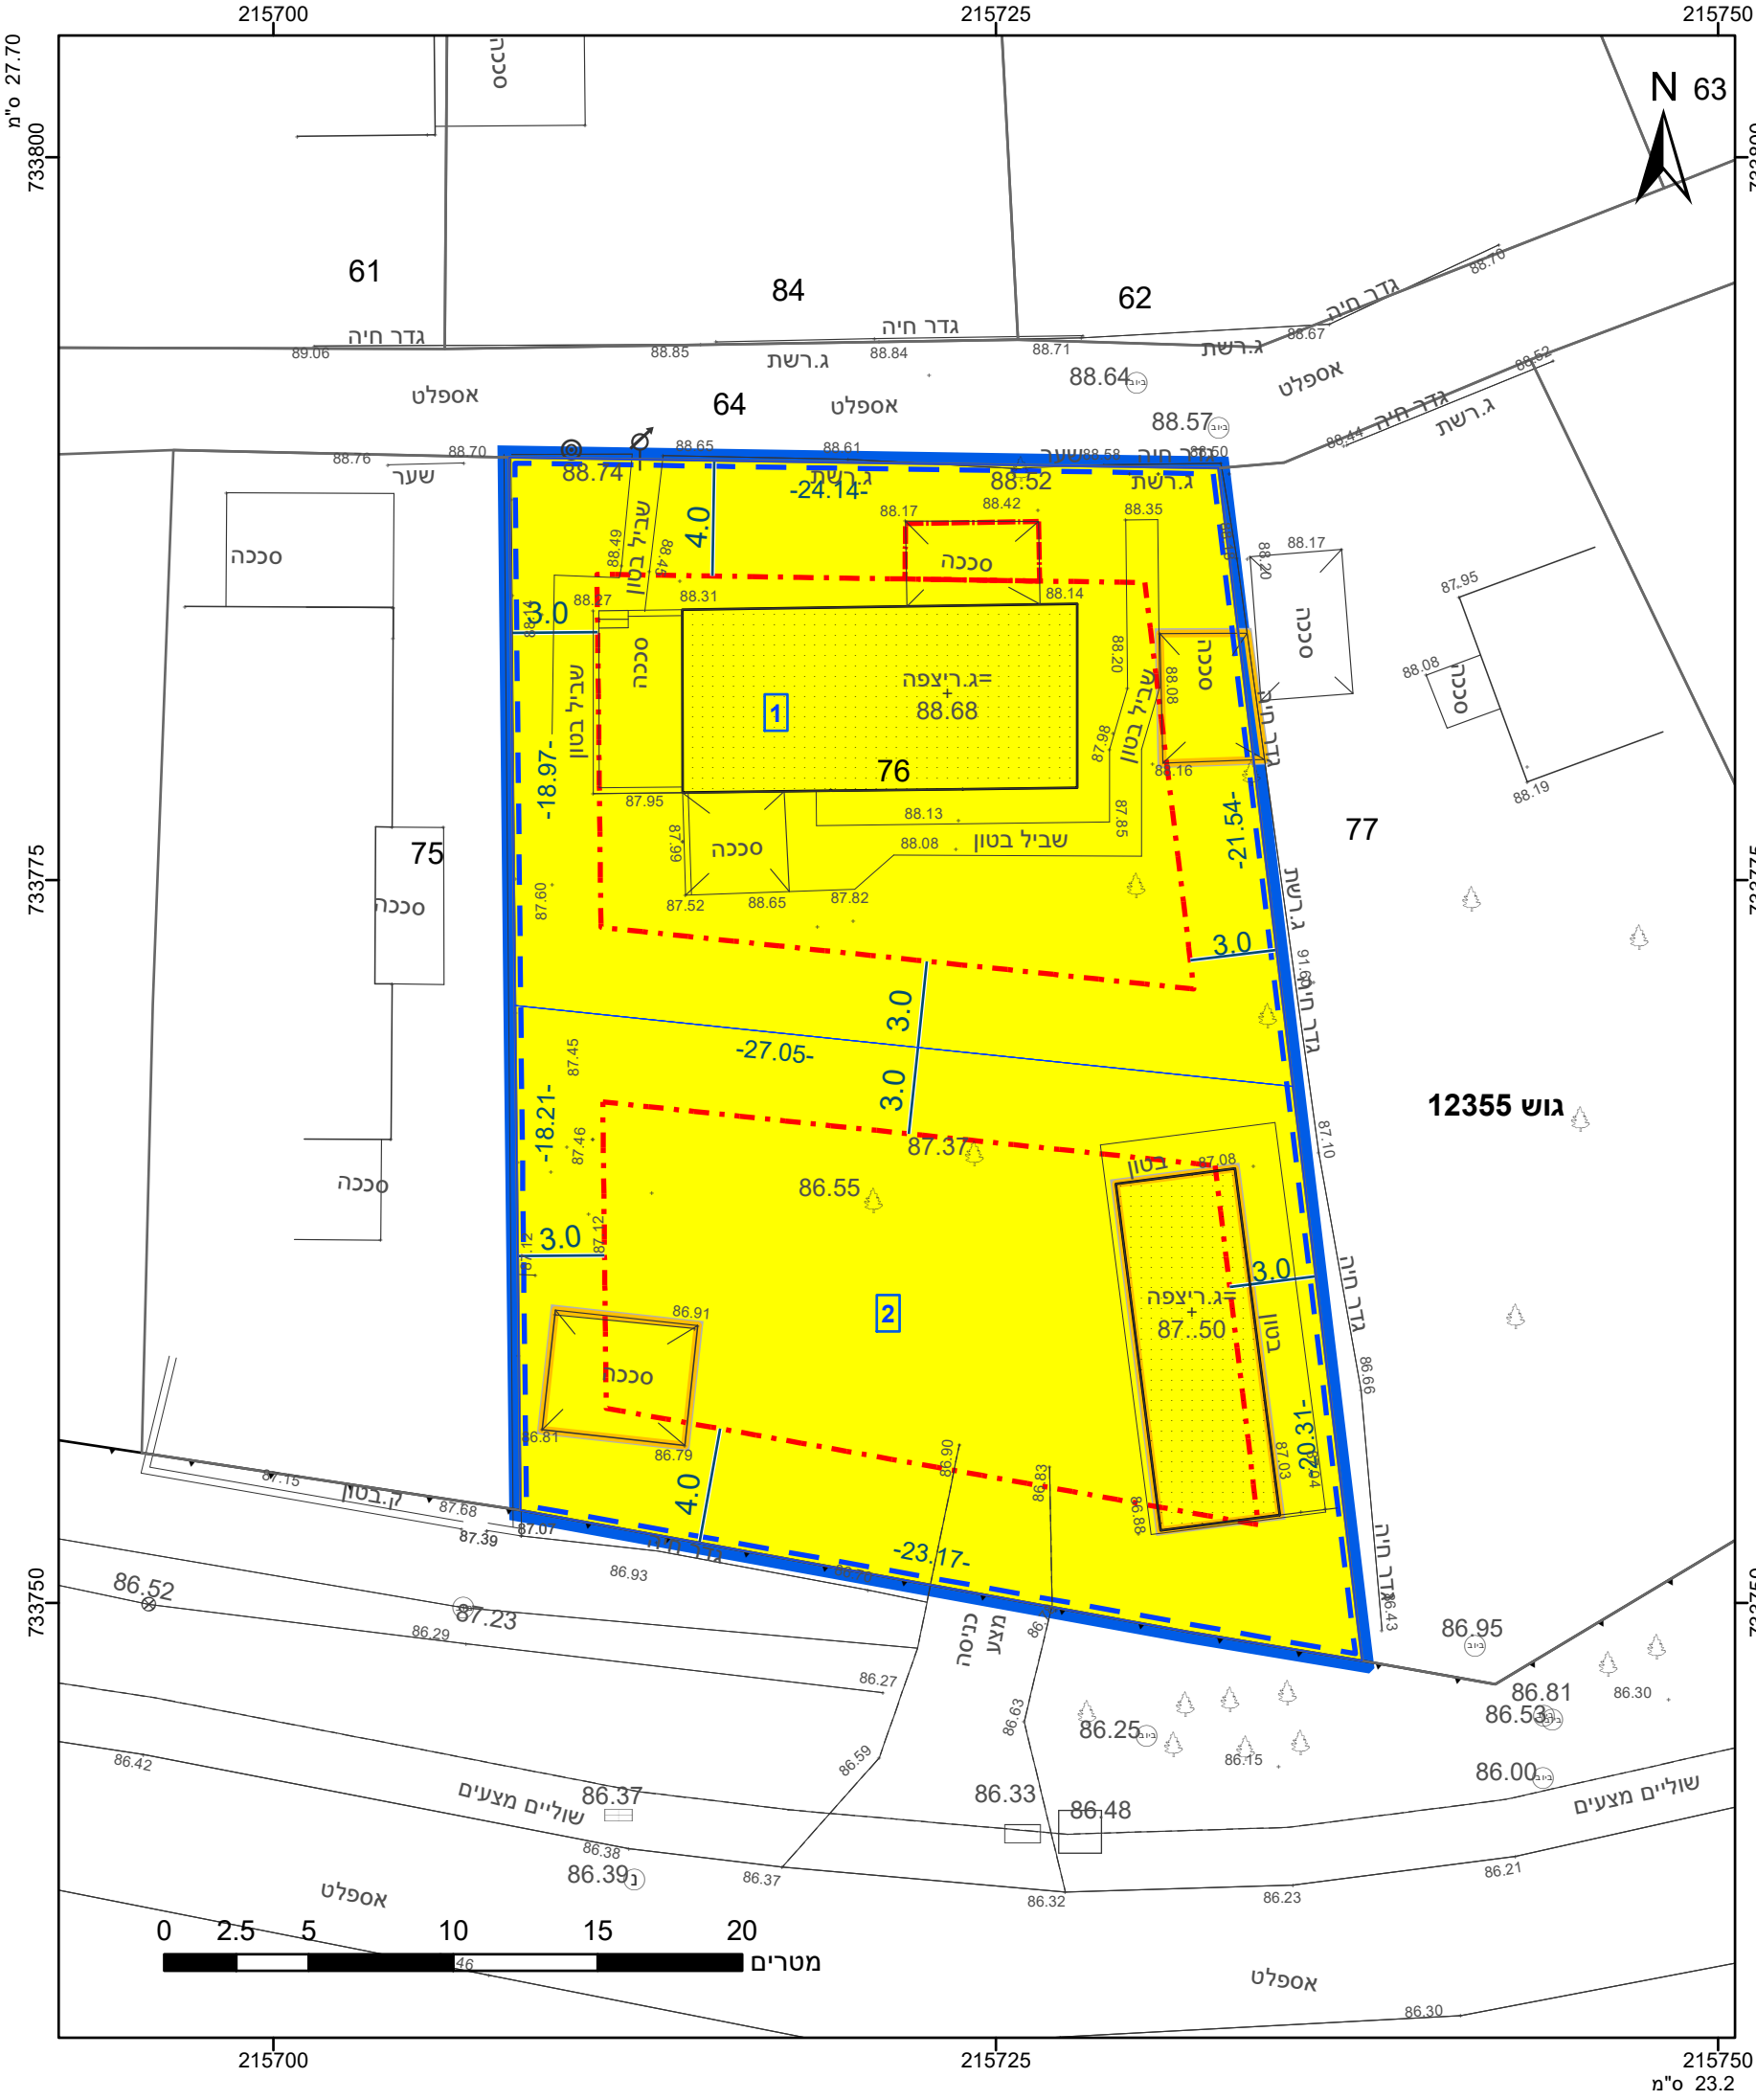

מקרא

גבול התכנית

גוש 1234

גבול גוש ומספרו

גבול חלקה ומספרה

תא שטח ומספרו

מספר הדרך

קווי בנין

רוחב הדרך

מגורים א

קו בנין תחת

קו בנין

אתר עתיקות מוכרז

מבנה להריסה

מידות

1

2

3

4

257-1022789

אישורים בתכנית

הריני מצהיר בזאת כי המפה הטופוגרפית/המצבית המהווה רקע לתכנית זו, נערכה על ידי ביום 25-07-23 והיא הוכנה לפי הוראות נוהל מבא"ת ובהתאם להוראות החוק ולתקנות המודדים שבתוקף. דיוק הקו הכחול והקדסטר: קו כחול (בלבד) ברמה אנליטית

1089

מספר רישיון

תאריך

פאדי סאפיה

שם המודד

חתימה

12355

גוש

12355

גוש

חוק התכנון והבניה, התשכ"ה - 1965

תכנית מתאר מקומית

מס' 257-1022789

חלוקת מגרש לשני מגרשים ושינוי בהוראות הבניה -משפחת ברנס 2-רמת ישי

תשריט מצב מוצע

גיליון 1 מתוך 1

מחוז

צפון

מרחב תכנון מקומי

מבוא העמקים

רשות מקומית

רמת ישי

ישוב

רמת ישי

תכנית בסמכות

מקומית

איחוד וחלוקה

ללא איחוד וחלוקה

היתרים או הרשאות

תכנית שמכוחה ניתן להוציא היתרים או הרשאות

מונה תדפיס התשריט

5

מועד הפקה

11/07/2024

שטח התכנית

1.034 דונם

קנה מידה

1:250

שמות*

יוסף ברנס

תאריך: 11/07/2024


מוחמד בסול

תאריך: 11/07/2024

מגיש תכנית

עורך ראשי

טבלת גושים וחלקות*			
מספר גוש	חלק/כל הגוש	מספרי חלקות בשלמותן	מספרי חלקות בחלקיותן
12355	חלק	76	

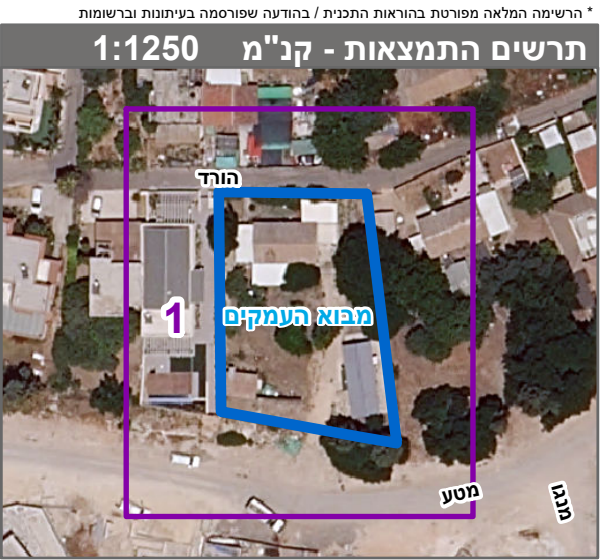

שנת צילום אוויר: 2019