


-  גבול תכנית
-  גבול תכנית מאושרת
-  גבול גוש ומספרו
-  גבול חלקה ומספרה
-  גבול תא שטח ומספרו
-  מגורים א'
-  מגורים בישוב כפרי
-  קרקע חקלאית
-  שטח ציבורי פתוח
-  דרך מאושרת
-  קו בניין
-  מספר דרך
קו בניין
רוחב דרך

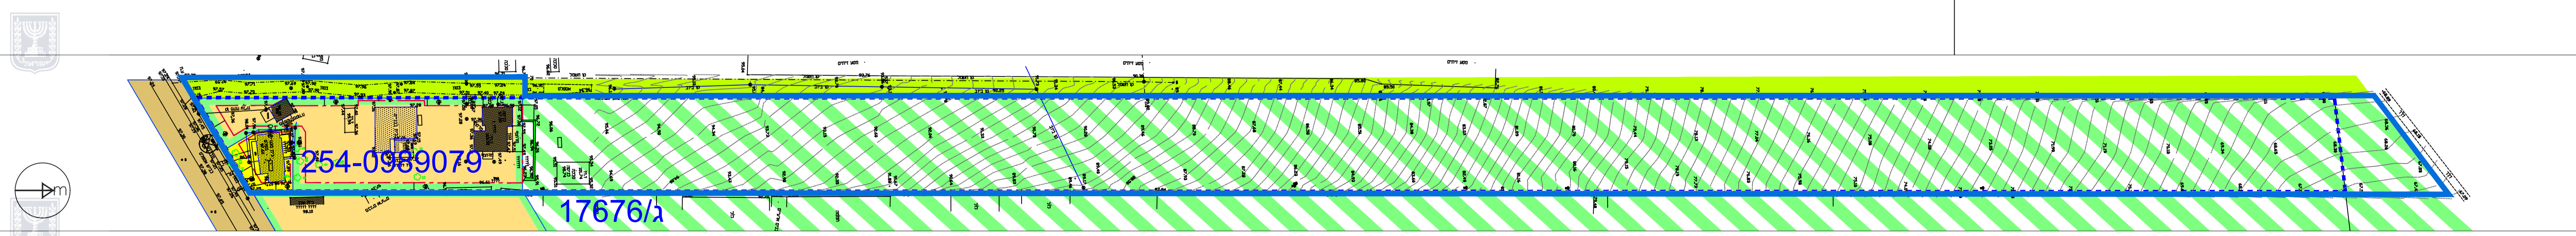

מצב מאושר	
מס' תכנית: 254-1239987	
שם תכנית פיצול מגרש שני מנחלה 82 -מושב היוגב	
מצב מאושר	גליון 1 מתוך 1
תחולה	רקע
תאריך	18/7/2024
קנ"מ	1:1250
שם תרשים:	תרשמים נוספים
שם תרשים:	
שם תרשים:	
עורך נספח	שם: דוד חמו תאגיד: דוד הנדסת בניין- שירותי אדריכלות

מצב מאושר - קנ"מ 1:1250