


27.70 °ס'מ

776850

776800

776750

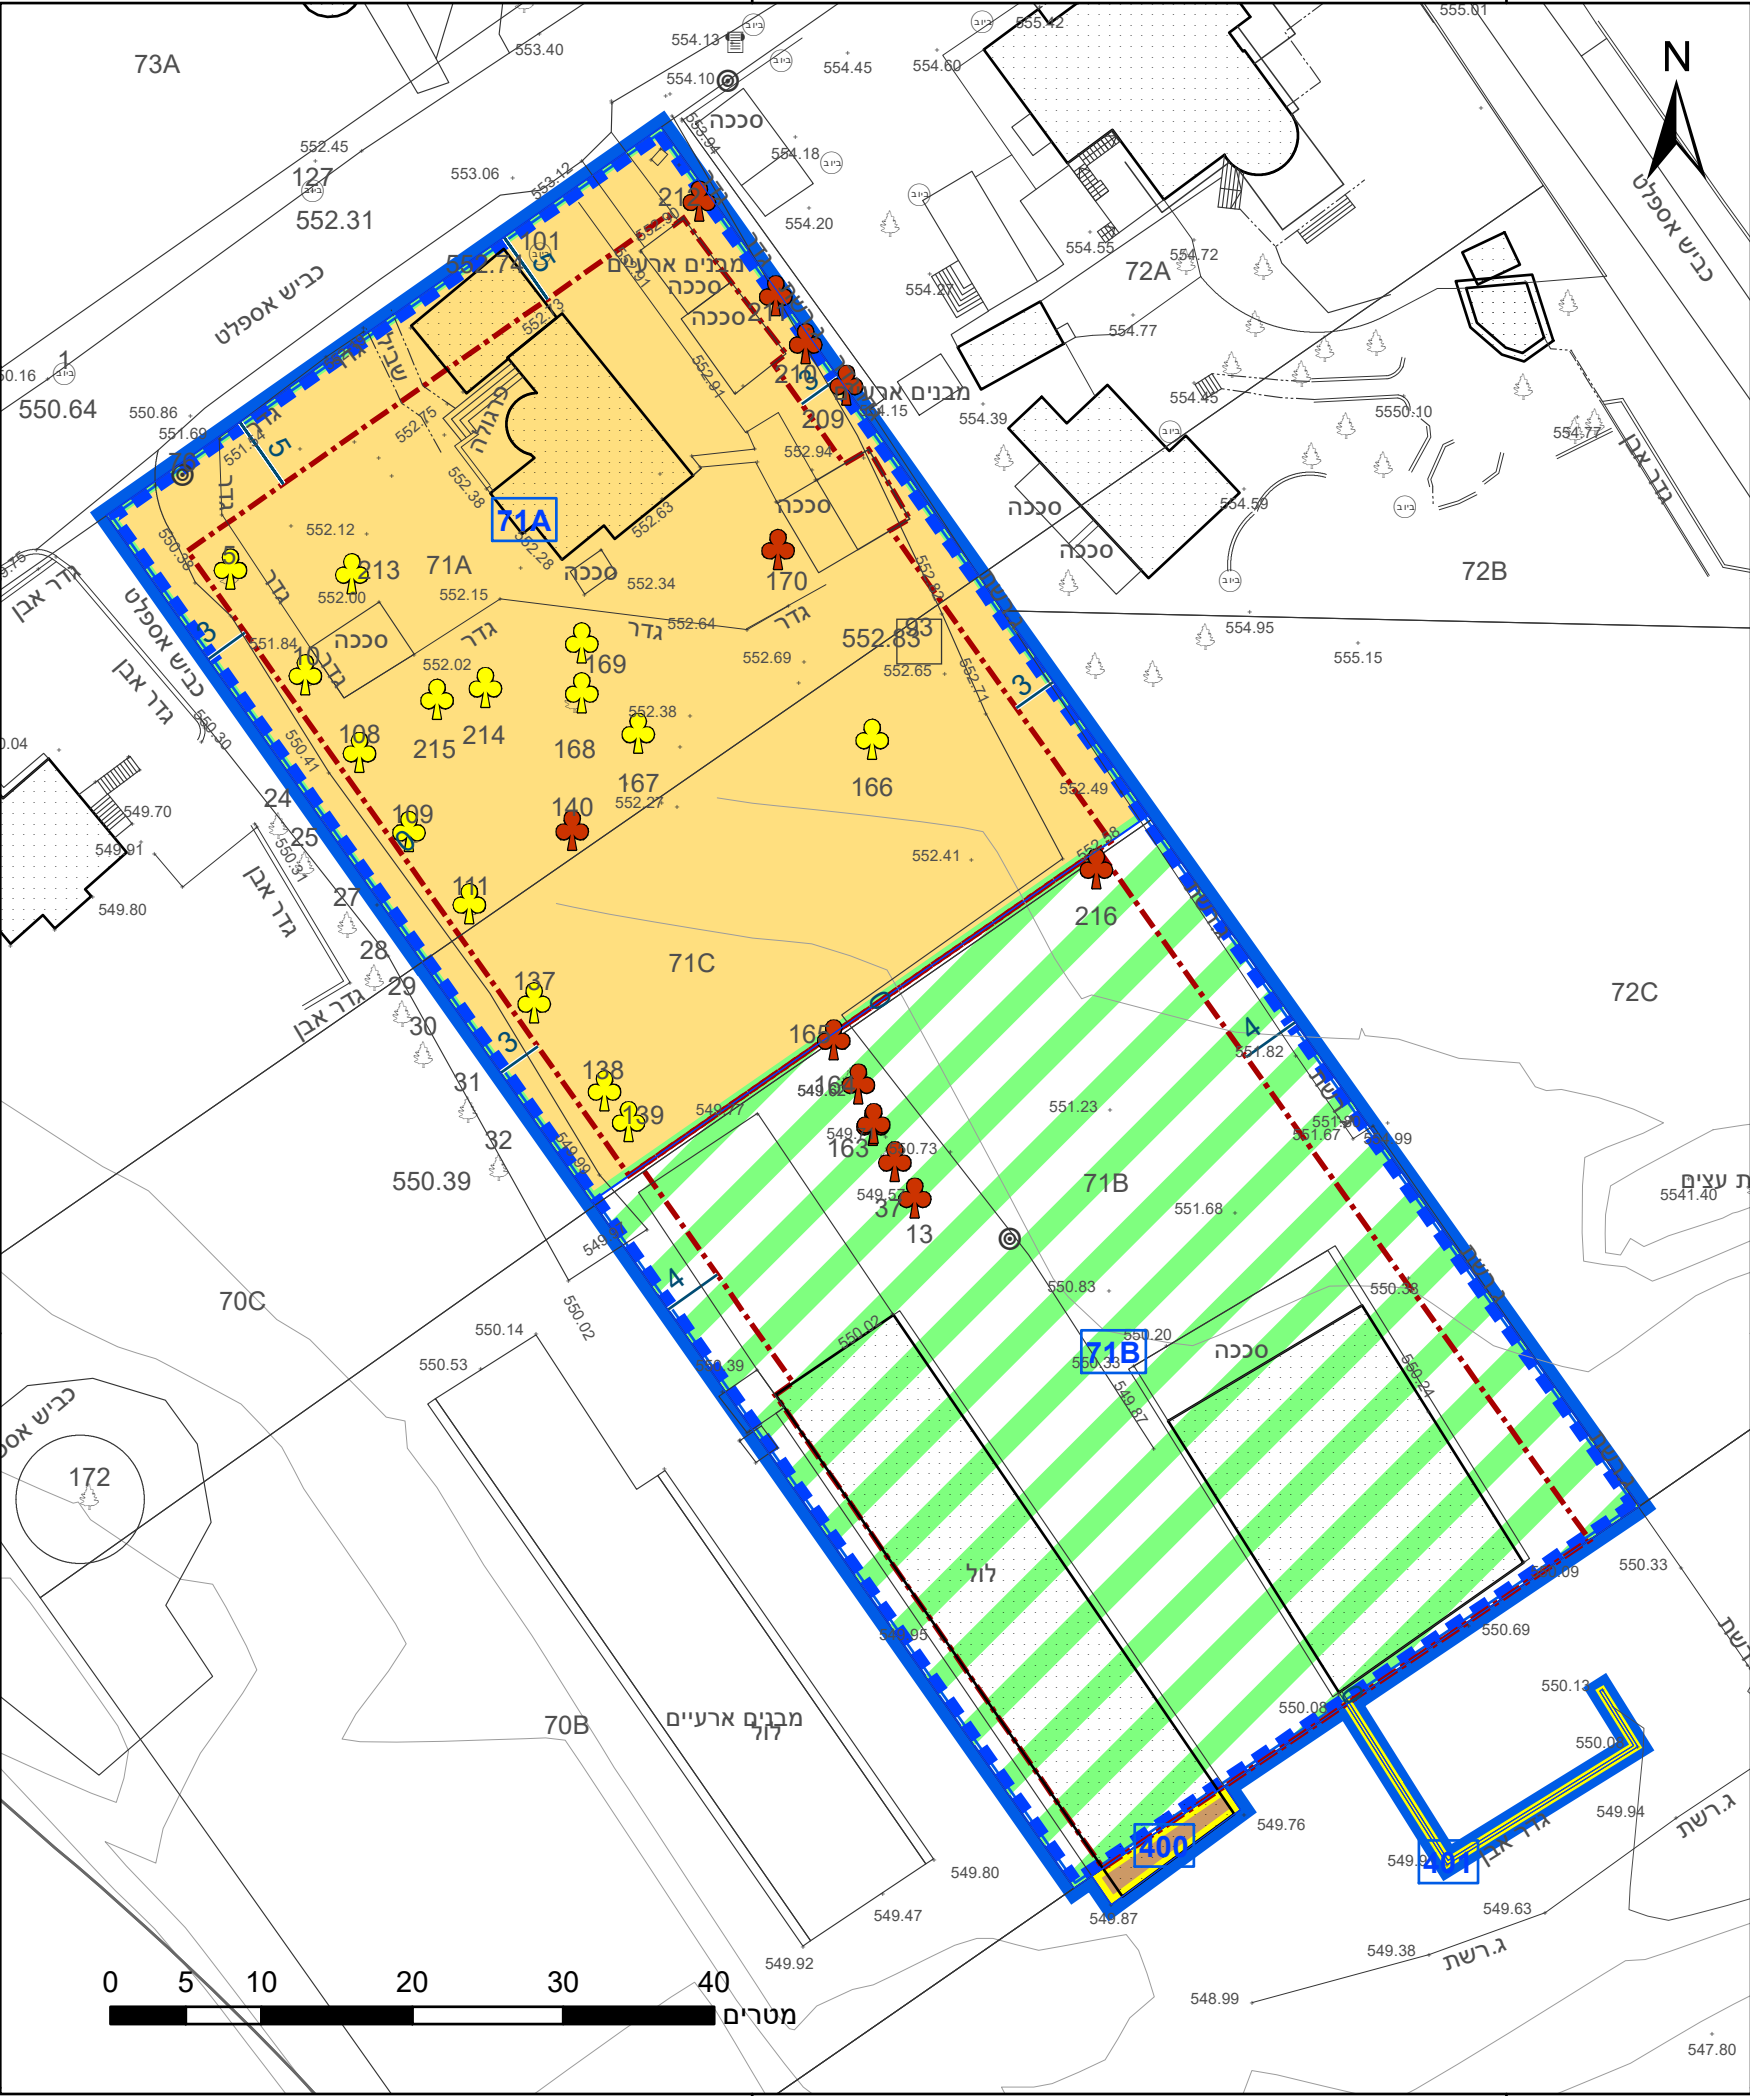

227100

227150

227100

227150

23.2 °ס'מ

מקרא

גבול התכנית	גוש 1234
גבול גוש ומספרו	5
גבול חלקה ומספרה	
תא שטח ומספרו	1
מספר הדרך	2
קווי בנין	3
רוחב הדרך	4

- מגורים ביישוב כפרי
- מבנים ומוסדות ציבור
- קרקע חקלאית
- מבנה להריסה
- מגרש המחולק לתאי שטח
- קו-בנין
- מידות
- עץ/עצים לשימור
- עץ/עצים לכריתה

אישורים בתכנית מס' 255-1214824

הריני מצהיר בזאת כי המפה הטופוגרפית/המצבית המהווה רקע לתכנית זו, נערכה על ידי ביום 1-7-2022 והיא הוכנה לפי הוראות נוהל מבא"ת ובהתאם להוראות החוק ולתקנות המודדים שבתוקף. דיוק הקו הכחול והקדסטר: קו כחול (בלבד) ברמה אנליטית

1153	רבאח רביע
מספר רשיון	שם המודד
תאריך	חתימה

חוק התכנון והבניה, התשכ"ה - 1965
תכנית מתאר מקומית

מס' 255-1214824

הסדרת זכויות בנחלה 71 - שומרה


תשריט מצב מוצע		גיליון 1	מתוך 1
מחוז	צפון		
מרחב תכנון מקומי	מעלה הגליל		
רשות מקומית	מעלה יוסף		
ישוב	שומרה		
תכנית בסמכות	מחוזית		
איחוד וחלוקה	ללא איחוד וחלוקה		
היתרים או הרשאות	תכנית שמכוחה ניתן להוציא היתרים או הרשאות		
מונה תדפיס התשריט	17		
מועד הפקה	26/09/2024		15:34
שטח התכנית	5.044 דונם	קנה מידה	1:500
שמות*			
מגיש תכנית	ויקטוריה כהן		
מגיש תכנית	יוסף כהן		
עורך ראשי	רחזה דייאמנט		
	תאגיד: יהלום בגליל		

טבלת גושים וחלקות*

מספר גוש	חלק/כל הגוש	מספרי חלקות בשלמותן	מספרי חלקות בחלקיותן
19844	חלק		8

* הרשימה המלאה מפורטת בהוראות התכנית / בהודעה שפורסמה בעיתונות וברשומות

תרשים התמצאות - קנ"מ 1:2500

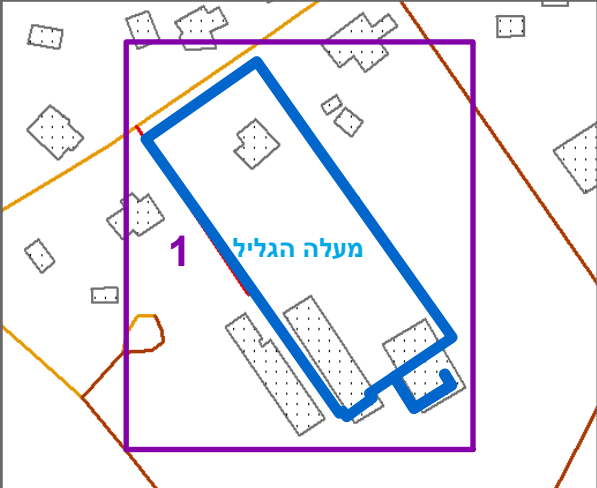

שנת צילום אוויר: 2019

מספר תכנית: 255-1214824, מספר גירסת תשריט: 17