


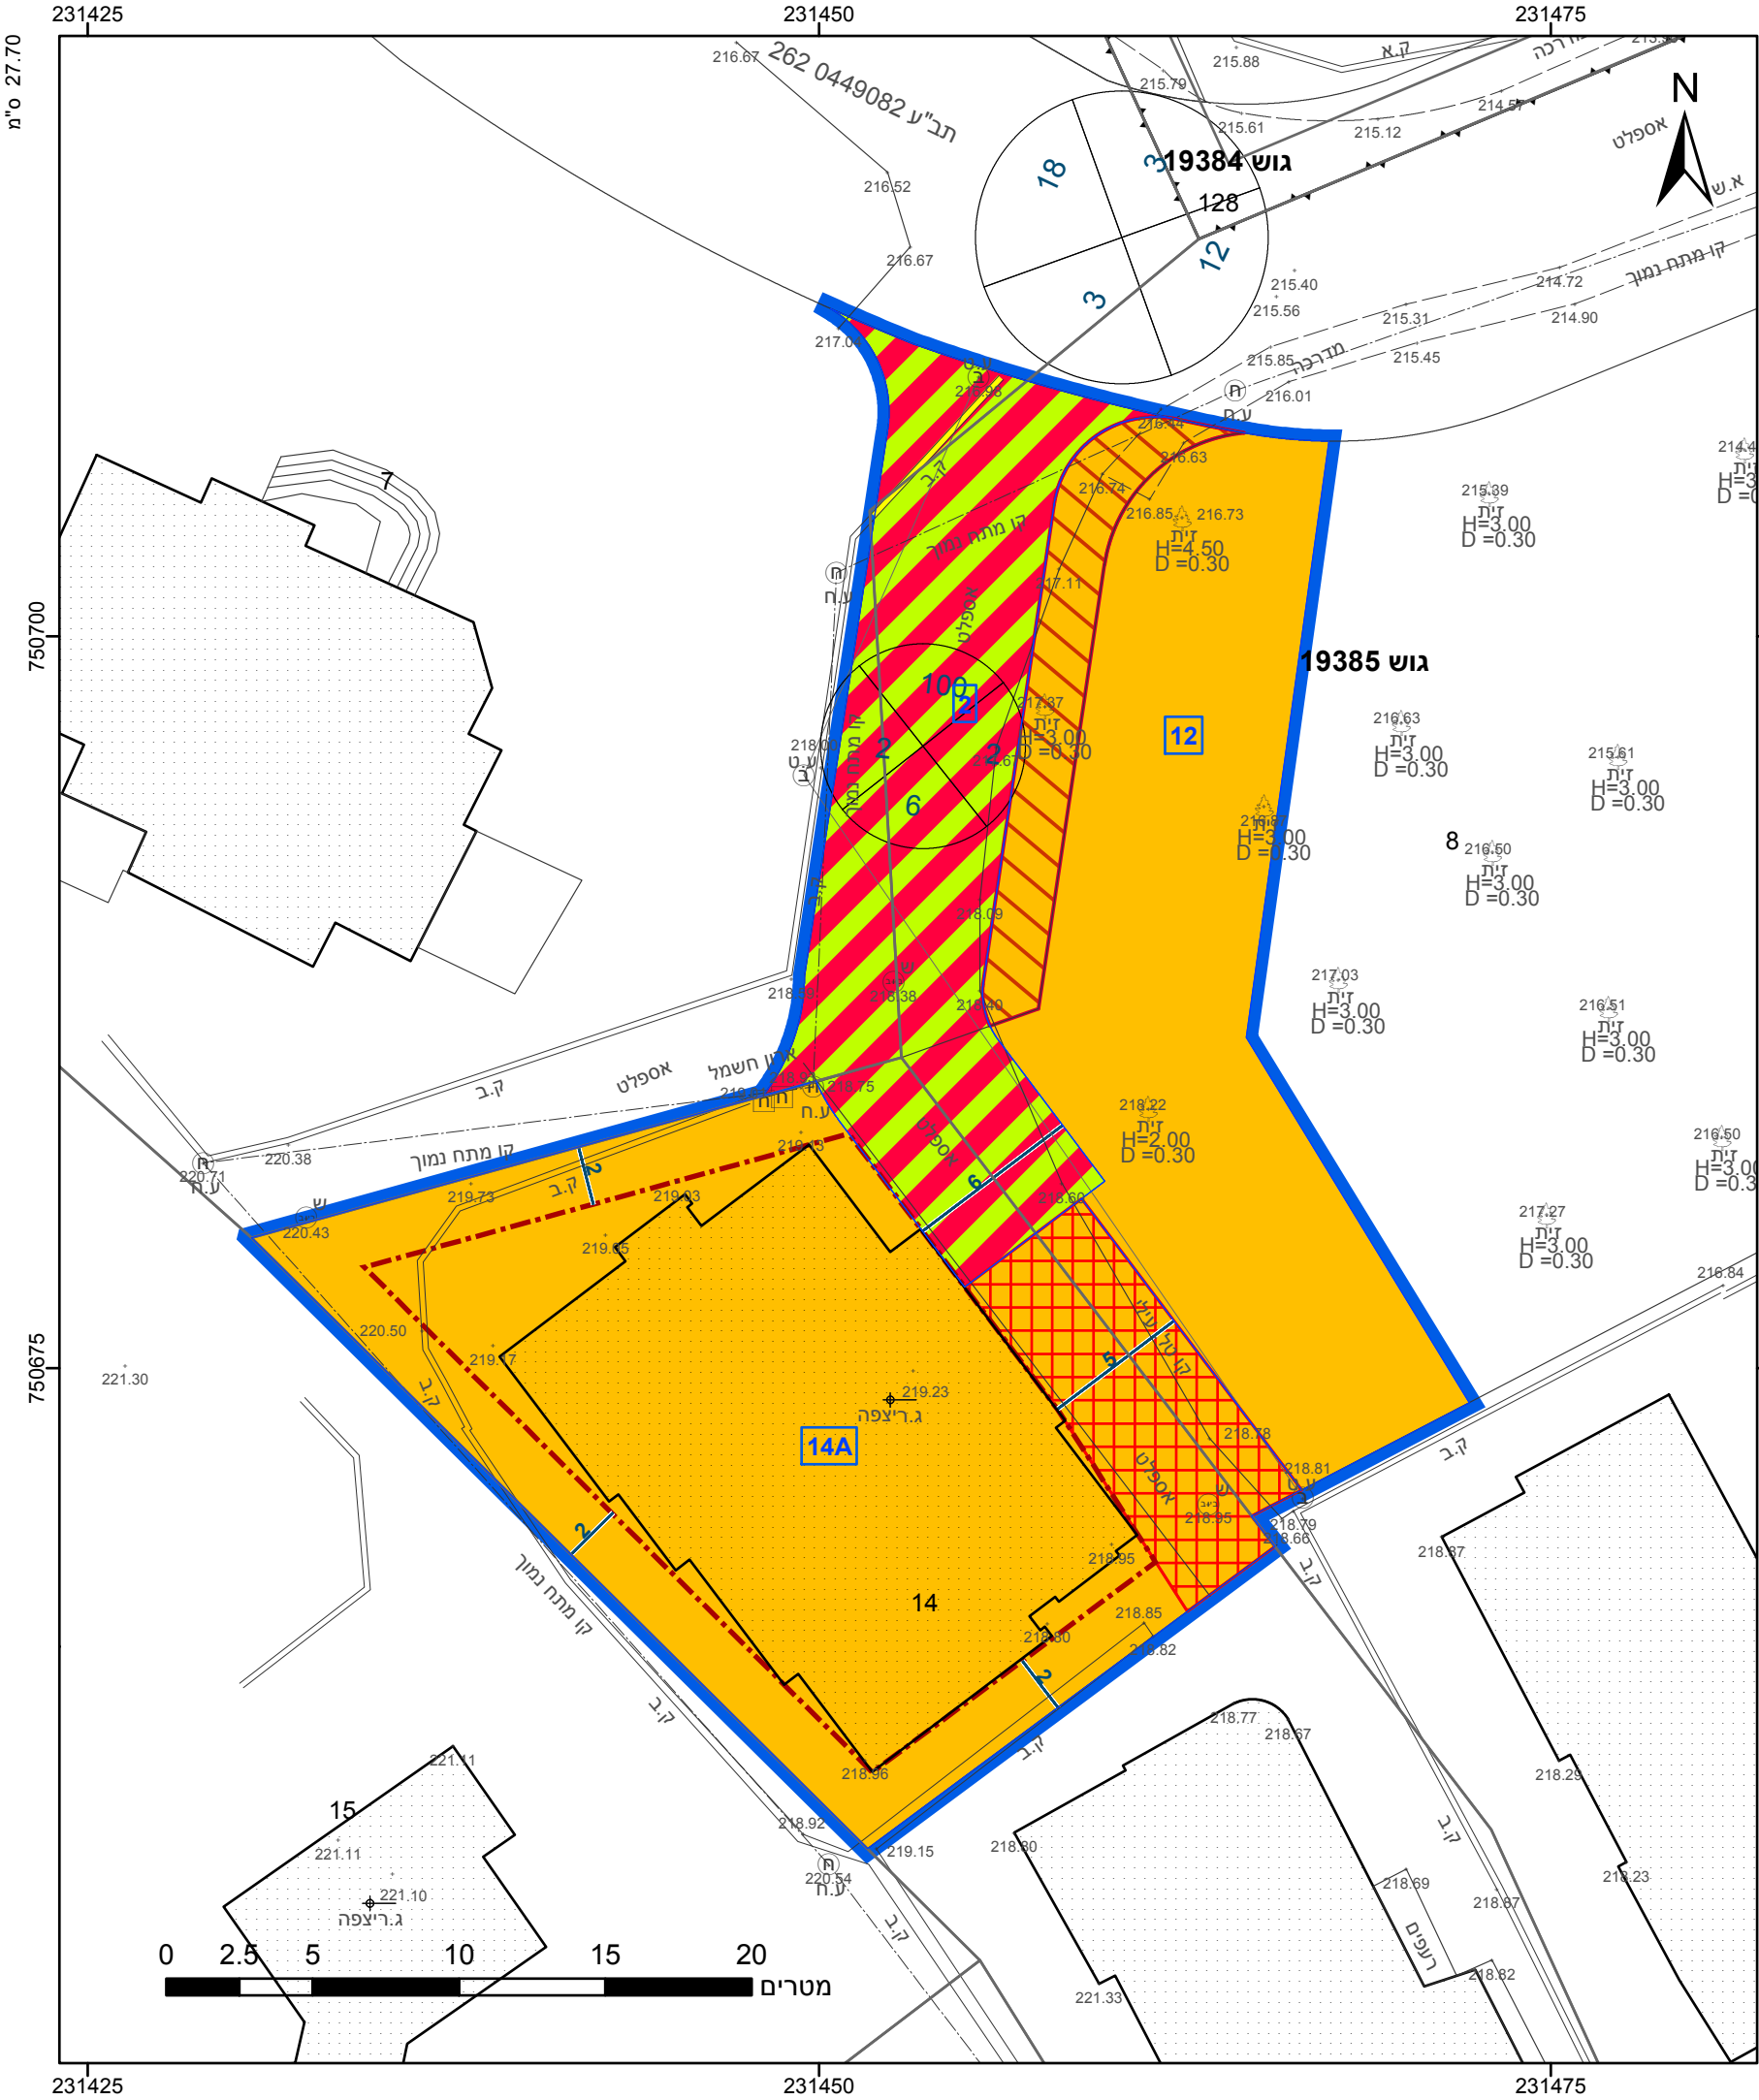

מקרא

גבול התכנית

גוש 1234

גבול גוש ומספרו

5

תא שטח ומספרו

1

מספר הדרך

קווי בנין

רוחב הדרך

מגורים ב

דרך משולבת

דרך/מסילה לביטול

זיקת הנאה

קו-בנין

להריסה

מידות

מניהל התכנון

התכנון והבניה, התשכ"ה - 1965

מחוז צפון

עדה המחוזית החליטה ביום : 26/03/2024

הי"פ מצביח בזאת כי המפה הטופוגרפית/המצבית המהווה רקע לתכנית זו, נערך על ידי ביום 01/11/2023 והיא הוכנה לפי הוראות נוהל מבא"ת שבתאום להוראות החוק ולתקנות המודדים שבתוקף. דיוק הקו הכחול והקדסטר: מדידה אנליטית מלאה ברמת תצ"ר

שם המנהל

ד"ר הוועדה המחוזית

751

מספר רישיון

בדארנה עבדאללה

שם המנהל


חתימה

תאריך

אישורים בתכנית מס' 262-1279124

חוק התכנון והבניה, התשכ"ה - 1965 תכנית מתאר מקומית	
מס' 262-1279124	
ג/28371 הסדרת גישה למגרש עזמי שלאעטה - עראבה	
תשריט מצב מוצע	
גיליון 1	מתוך 1
מחוז	צפון
מרחב תכנון מקומי	לב הגליל
רשות מקומית	עראבה
ישוב	עראבה
תכנית בסמכות	מחוזית
איחוד וחלוקה	ללא איחוד וחלוקה
היתרים או הרשאות	תכנית שמכוחה ניתן להוציא היתרים או הרשאות
מונה תדפיס התשריט	4
מועד הפקדה	31/03/2024
שטח התכנית	0.979 דונם
קנה מידה	1:250
שמות*	
מגיש תכנית	רשות מקומית תאגיד: עיריית עראבה
עורך ראשי	מואנס ימין תאגיד: אינג' ימין מואנס, מהנדס
יזם	תאגיד: עיריית עראבה

טבלת גושים וחלקות*			
מספר גוש	חלק/כל הגוש	מספרי חלקות בשלמותן	מספרי חלקות בחלקיותן
19385	חלק		14, 7-8

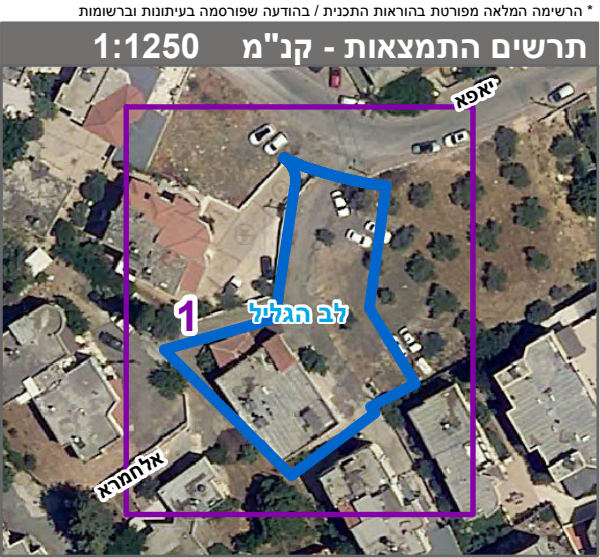

שנת צילום אוויר: 2019