


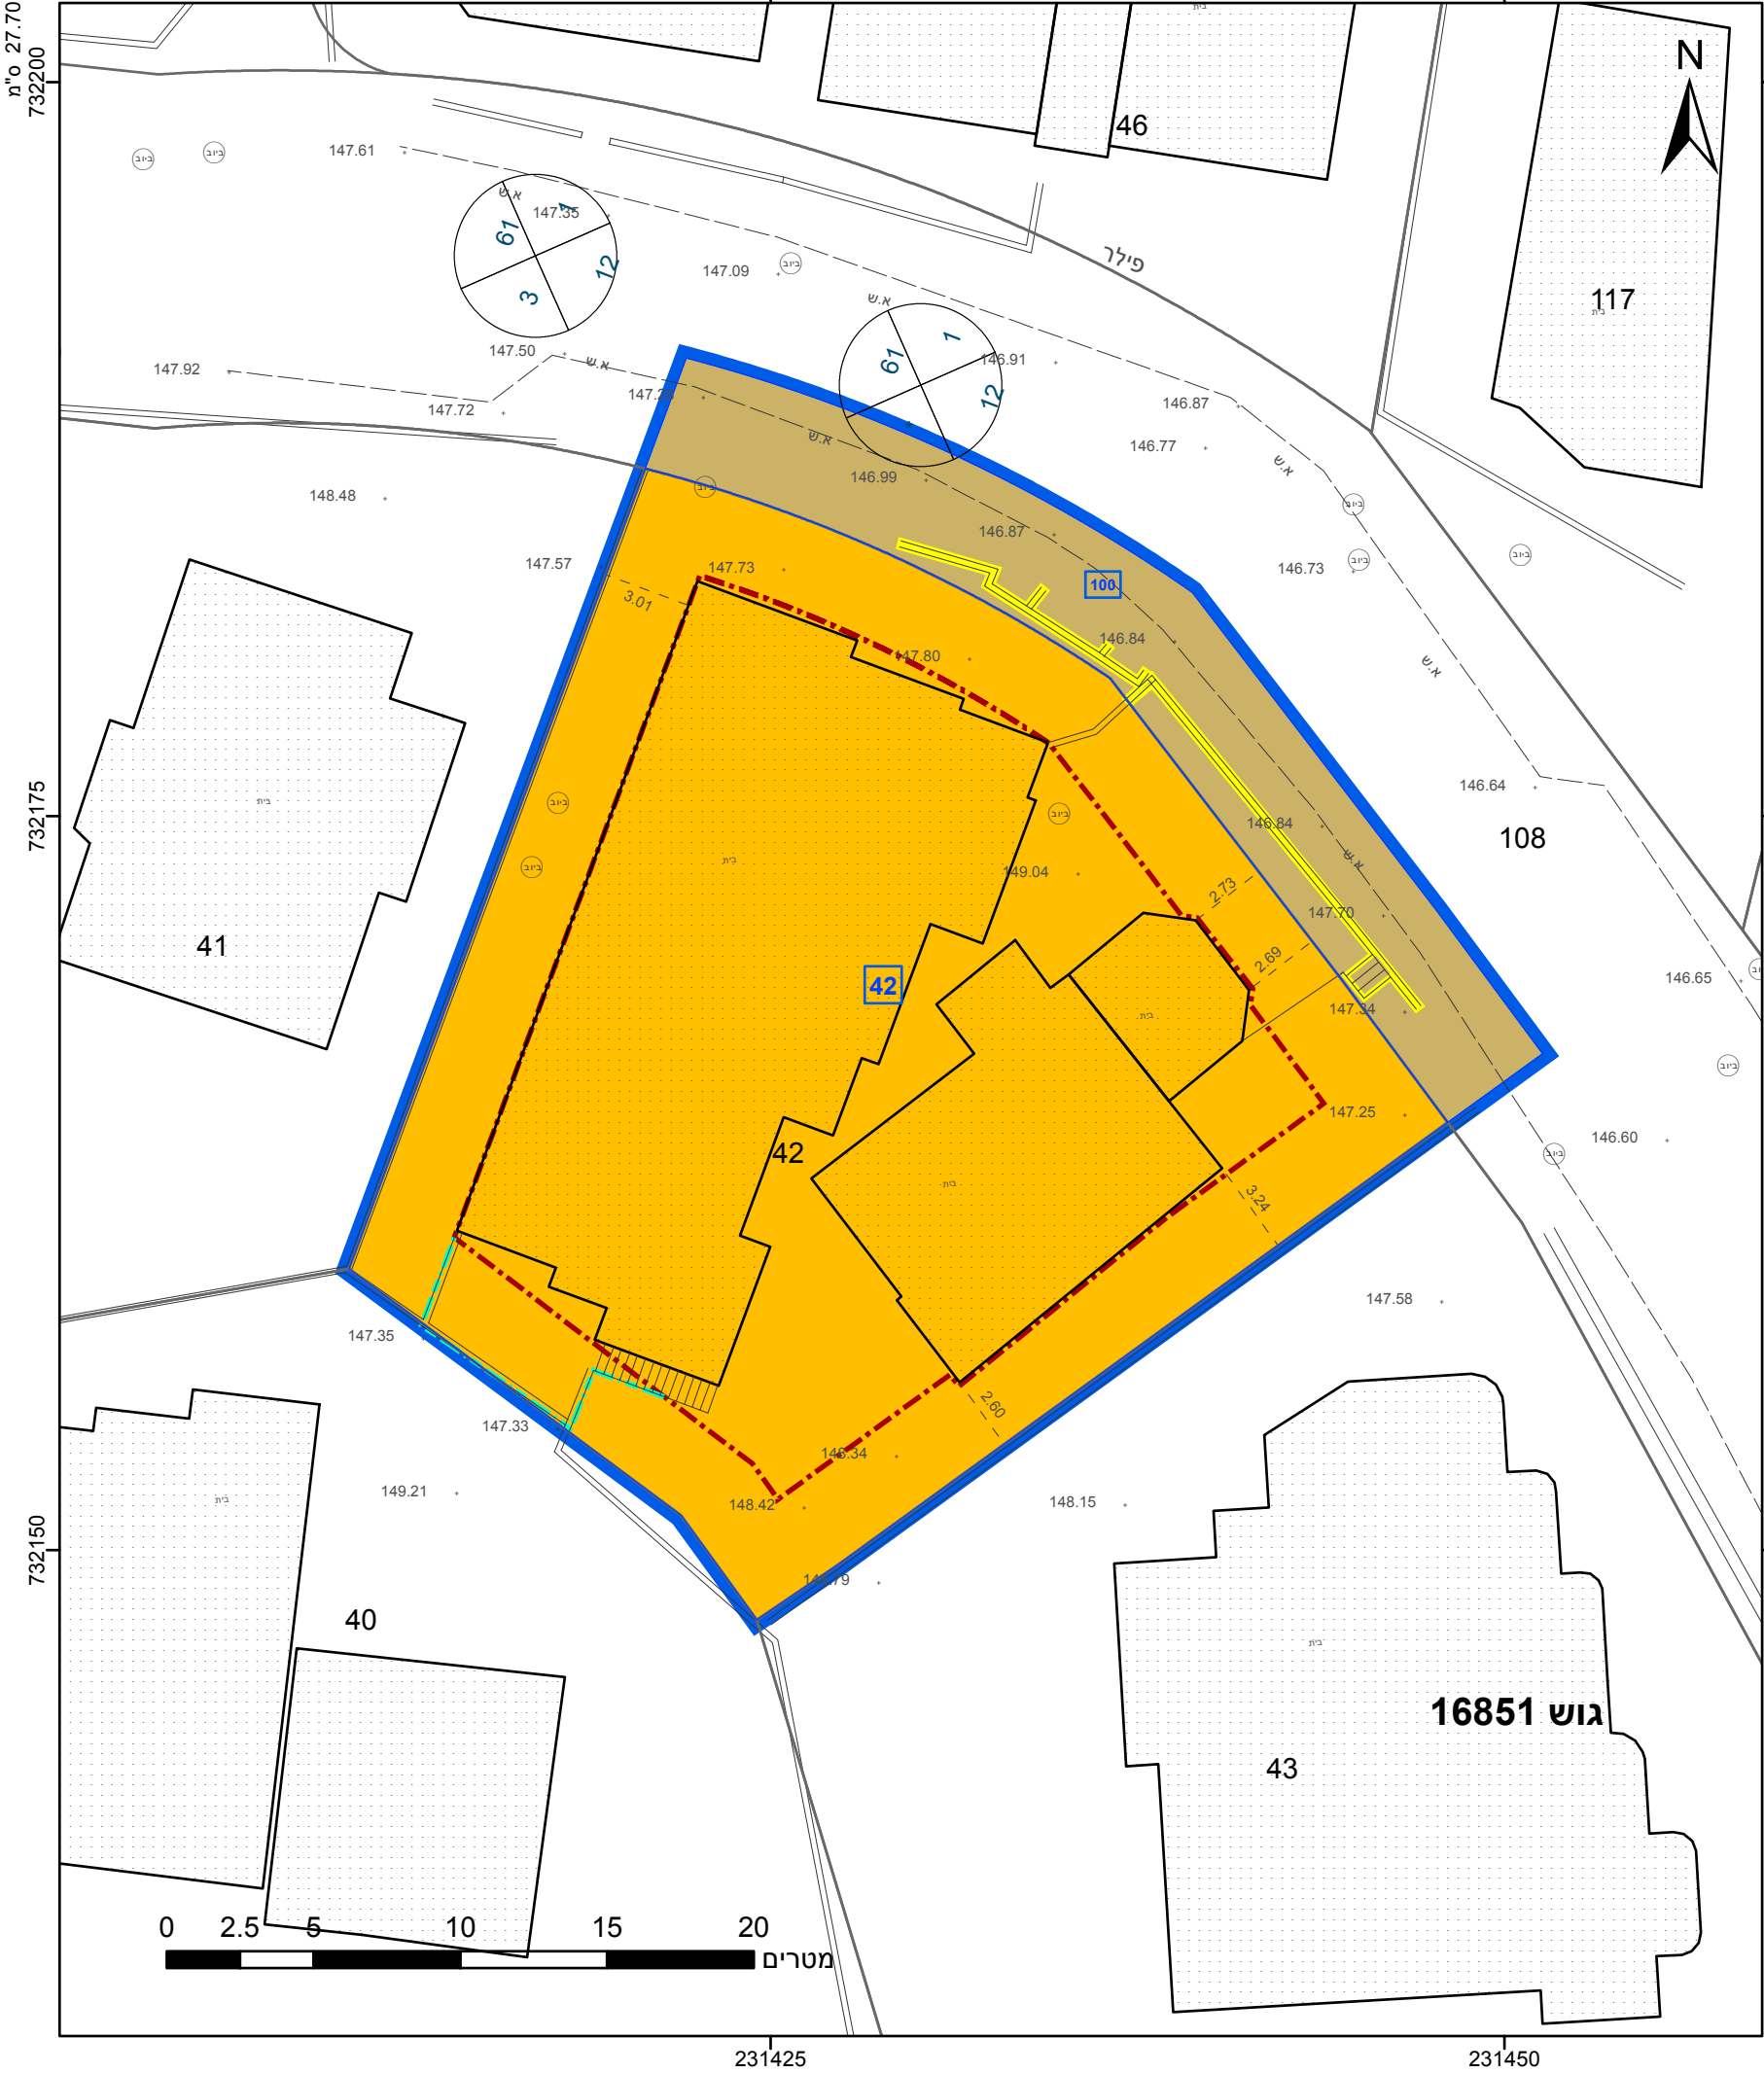

מקרא

גבול התכנית

גוש 1234

גבול גוש ומספרו

גבול חלקה ומספרה

1

2

3

4

תא שטח ומספרו

מספר הדרך

קווי בנין

רוחב הדרך

מגורים ב

דרך מאושרת

מבנה להריסה

קו-בנין

קו בנין תחתית/תת קרקעי

תכנית

מחוז

מרחב תכנון מקומי

רשות מקומית

ישוב

תכנית בסמכות

איחוד וחלוקה

היתרים או הרשאות

מונה תדפיס התשריט

מועד הפקה

שטח התכנית

שמות*

מגיש תכנית

מגיש תכנית

עורך ראשי

257-1255512 מס' בתכנית אישורים

הריני מצהיר בזאת כי המפה הטופוגרפית/המצבית המהווה רקע לתכנית זו, נערכה על ידי ביום 29/03/2023 והיא הוכנה לפי הוראות נוהל מבא"ת ובהתאם להוראות החוק ולתקנות המודדים שבתוקף. דיוק הקו הכחול והקדסטר: קו כחול (בלבד) ברמה אנליטית

924

מספר רשיון

דמחא השוארד

שם המודד

תאריך

חתימה

חוק התכנון והבניה, התשכ"ה - 1965 תכנית מתאר מקומית	
מס' 257-1255512	
הגדלת זכויות בניה ושינוי בהוראות בניה גוש 16851 חלקה 42 איכסאל	
תשריט מצב מוצע	
גיליון 1	מתוך 1
מחוז	צפון
מרחב תכנון מקומי	מבוא העמקים
רשות מקומית	אכסאל
ישוב	אכסאל
תכנית בסמכות	מקומית
איחוד וחלוקה	ללא איחוד וחלוקה
היתרים או הרשאות	תכנית שמכוחה ניתן להוציא היתרים או הרשאות
מונה תדפיס התשריט	3
מועד הפקה	15/04/2024
שטח התכנית	0.974 דונם
קנה מידה	1:250
שמות*	
מגיש תכנית	ג'סאן שלבי
מגיש תכנית	תאגיד: תאגיד
עורך ראשי	אחמד עוואד

טבלת גושים וחלקות*			
מספר גוש	חלק/כל הגוש	מספרי חלקות בשלמותן	מספרי חלקות בחלקיותן
16851	חלק	42	108

* הרשימה המלאה מפורטת בהוראות התכנית / בהודעה שפורסמה בעיתונות וברשומות

תרשים התמצאות - קנ"מ 1:1250

שנת צילום אוויר: 2019

מספר תכנית: 257-1255512, מספר גירסת תשריט: 3