
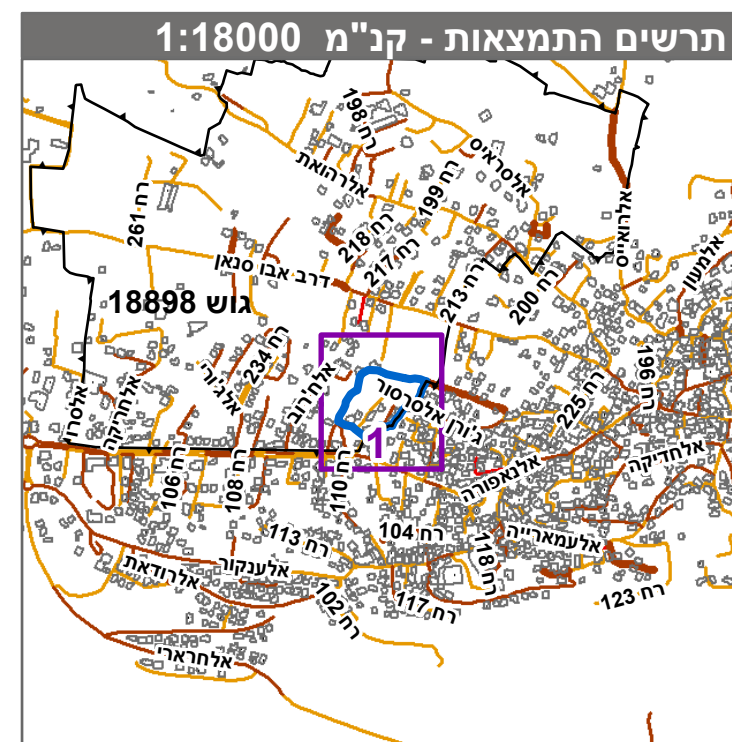


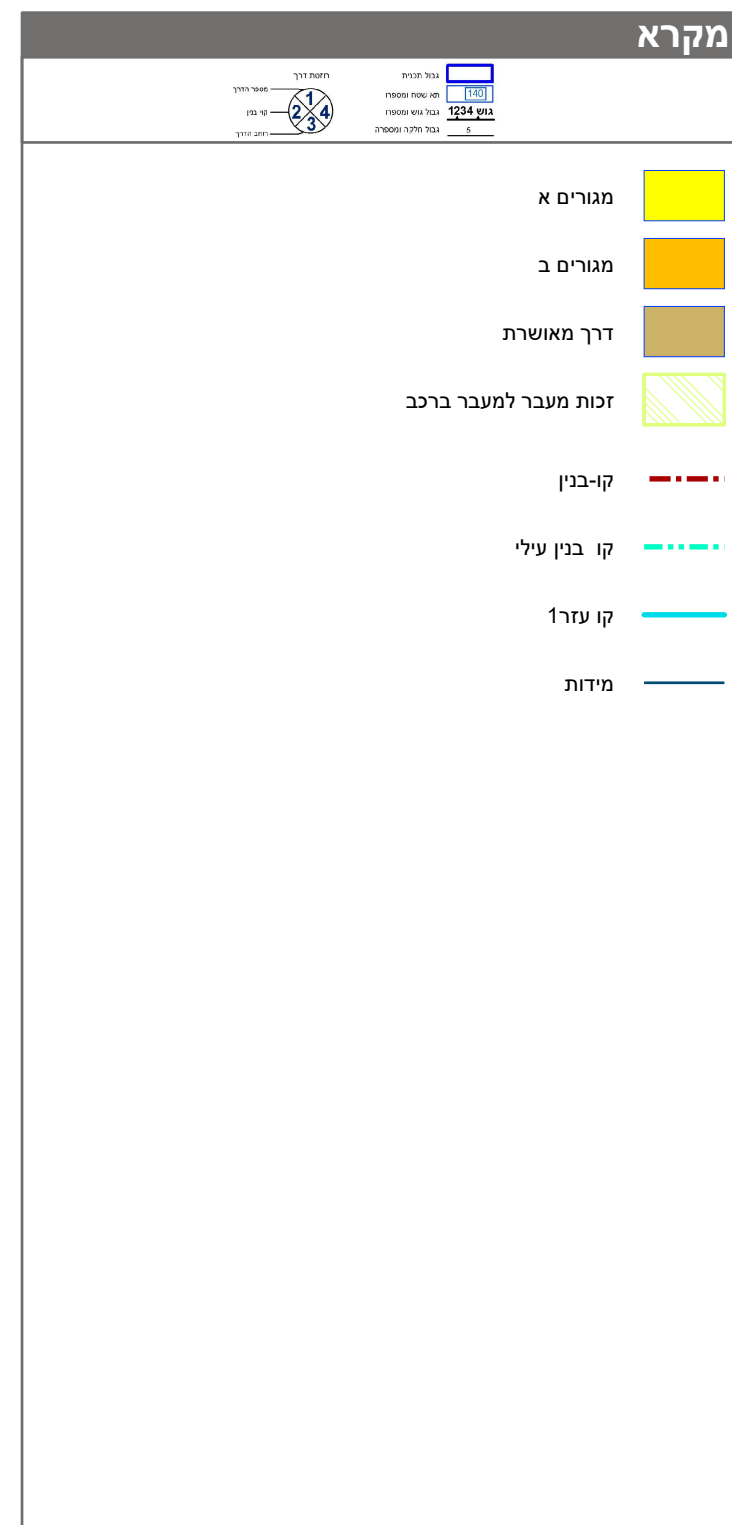

חוק התכנון והבניה, התשכ"ה - 1965 תכנית מתאר מקומית	
מס' 252-1173178	
הסדרת ייעודי קרקע ושינוי קווי בניין בחלקה 73 גוש 18898 - ירכא	
תשריט מוצע	
גיליון 1 מתוך 1	
מחוז	צפון
מרחב תכנון מקומי	הגליל המרכזי
רשות מקומית	ירכא
ישוב	ירכא
תכנית בסמכות	מקומית
איחוד וחלוקה	איחוד ואו חלוקה ללא הסמכת כלל הבעלים בכל תחום התכנית/בחלק מתחום התכנית
היתרים או הרשאות	תכנית שמכוחה ניתן להוציא היתרים או הרשאות
מונה תדפיס התשריט	9
מועד הפקה	10/06/2024
שטח התכנית	19.485 דונם
	קנה מידה
	1:1000

אישורים בתכנית מס' 252-1173178

שמות*	
מגיש התכנית	רשות מקומית תאגיד: מועצה מקומית ירכא
עורך ראשי	נדאא אבוזמדה תאגיד: מ.ר.ג.ן בע"מ

טבלת גושים וחלקות*			
מספר גוש	כל הגוש	מספרי חלקות בשלמותן	מספרי חלקות בחלקיותן
18898	חלק	73	

* ה'רשימה המלאה מפורטת בהראות התכנית / בהודעה שפורסמה בעיתונות וברשומות הריני מצהיר בזאת כי המפה הטופוגרפית/המצבית המהווה רקע לתכנית זו, נערכה על ידי ביום 10.12.22 והיא הוכנה לפי הראיות נוהל מב"ת ובהתאם להראות החוק ולתקנות המודדים שבתוקף. דיוק הקו הכחול והקדסטר:מידה אנליטית מלאה ברמת תצ"ר

וסים שלה	1026	חתימה	תאריך
שם המודד	מספר רשיון		