


מקרא	גבול התכנית
	גבול התכנית
	דרך מאושרת
	מבני משק עם תנחיות מיוחדות
	מגורים בישוב כפרי
	בניין קיים
69	מספר חלקה
	רוזטה
	מספר הדרך
	קווי בנין
	רוחב הדרך

מצב מאושר	
255-0879080	
פקיעין חדשה שינוי יעוד יעוד קרקע במשק 21	
נספח לתכנית	גליון 1 מתוך 1
תחולה	רקע
תיאור	נספח מאושר
תאריך עריכת הנספח	25/08/2023
רשימת התרשימים	קני"מ 1:250
שם תרשים	-
שם תרשים	-
שם תרשים	-
שם תרשים	-
שמות וחתימות:	
עורך הנספח	שם: רנא זאגני
	תאריך:
	חתימה:

תרשים הסביבה קני"מ 1:250

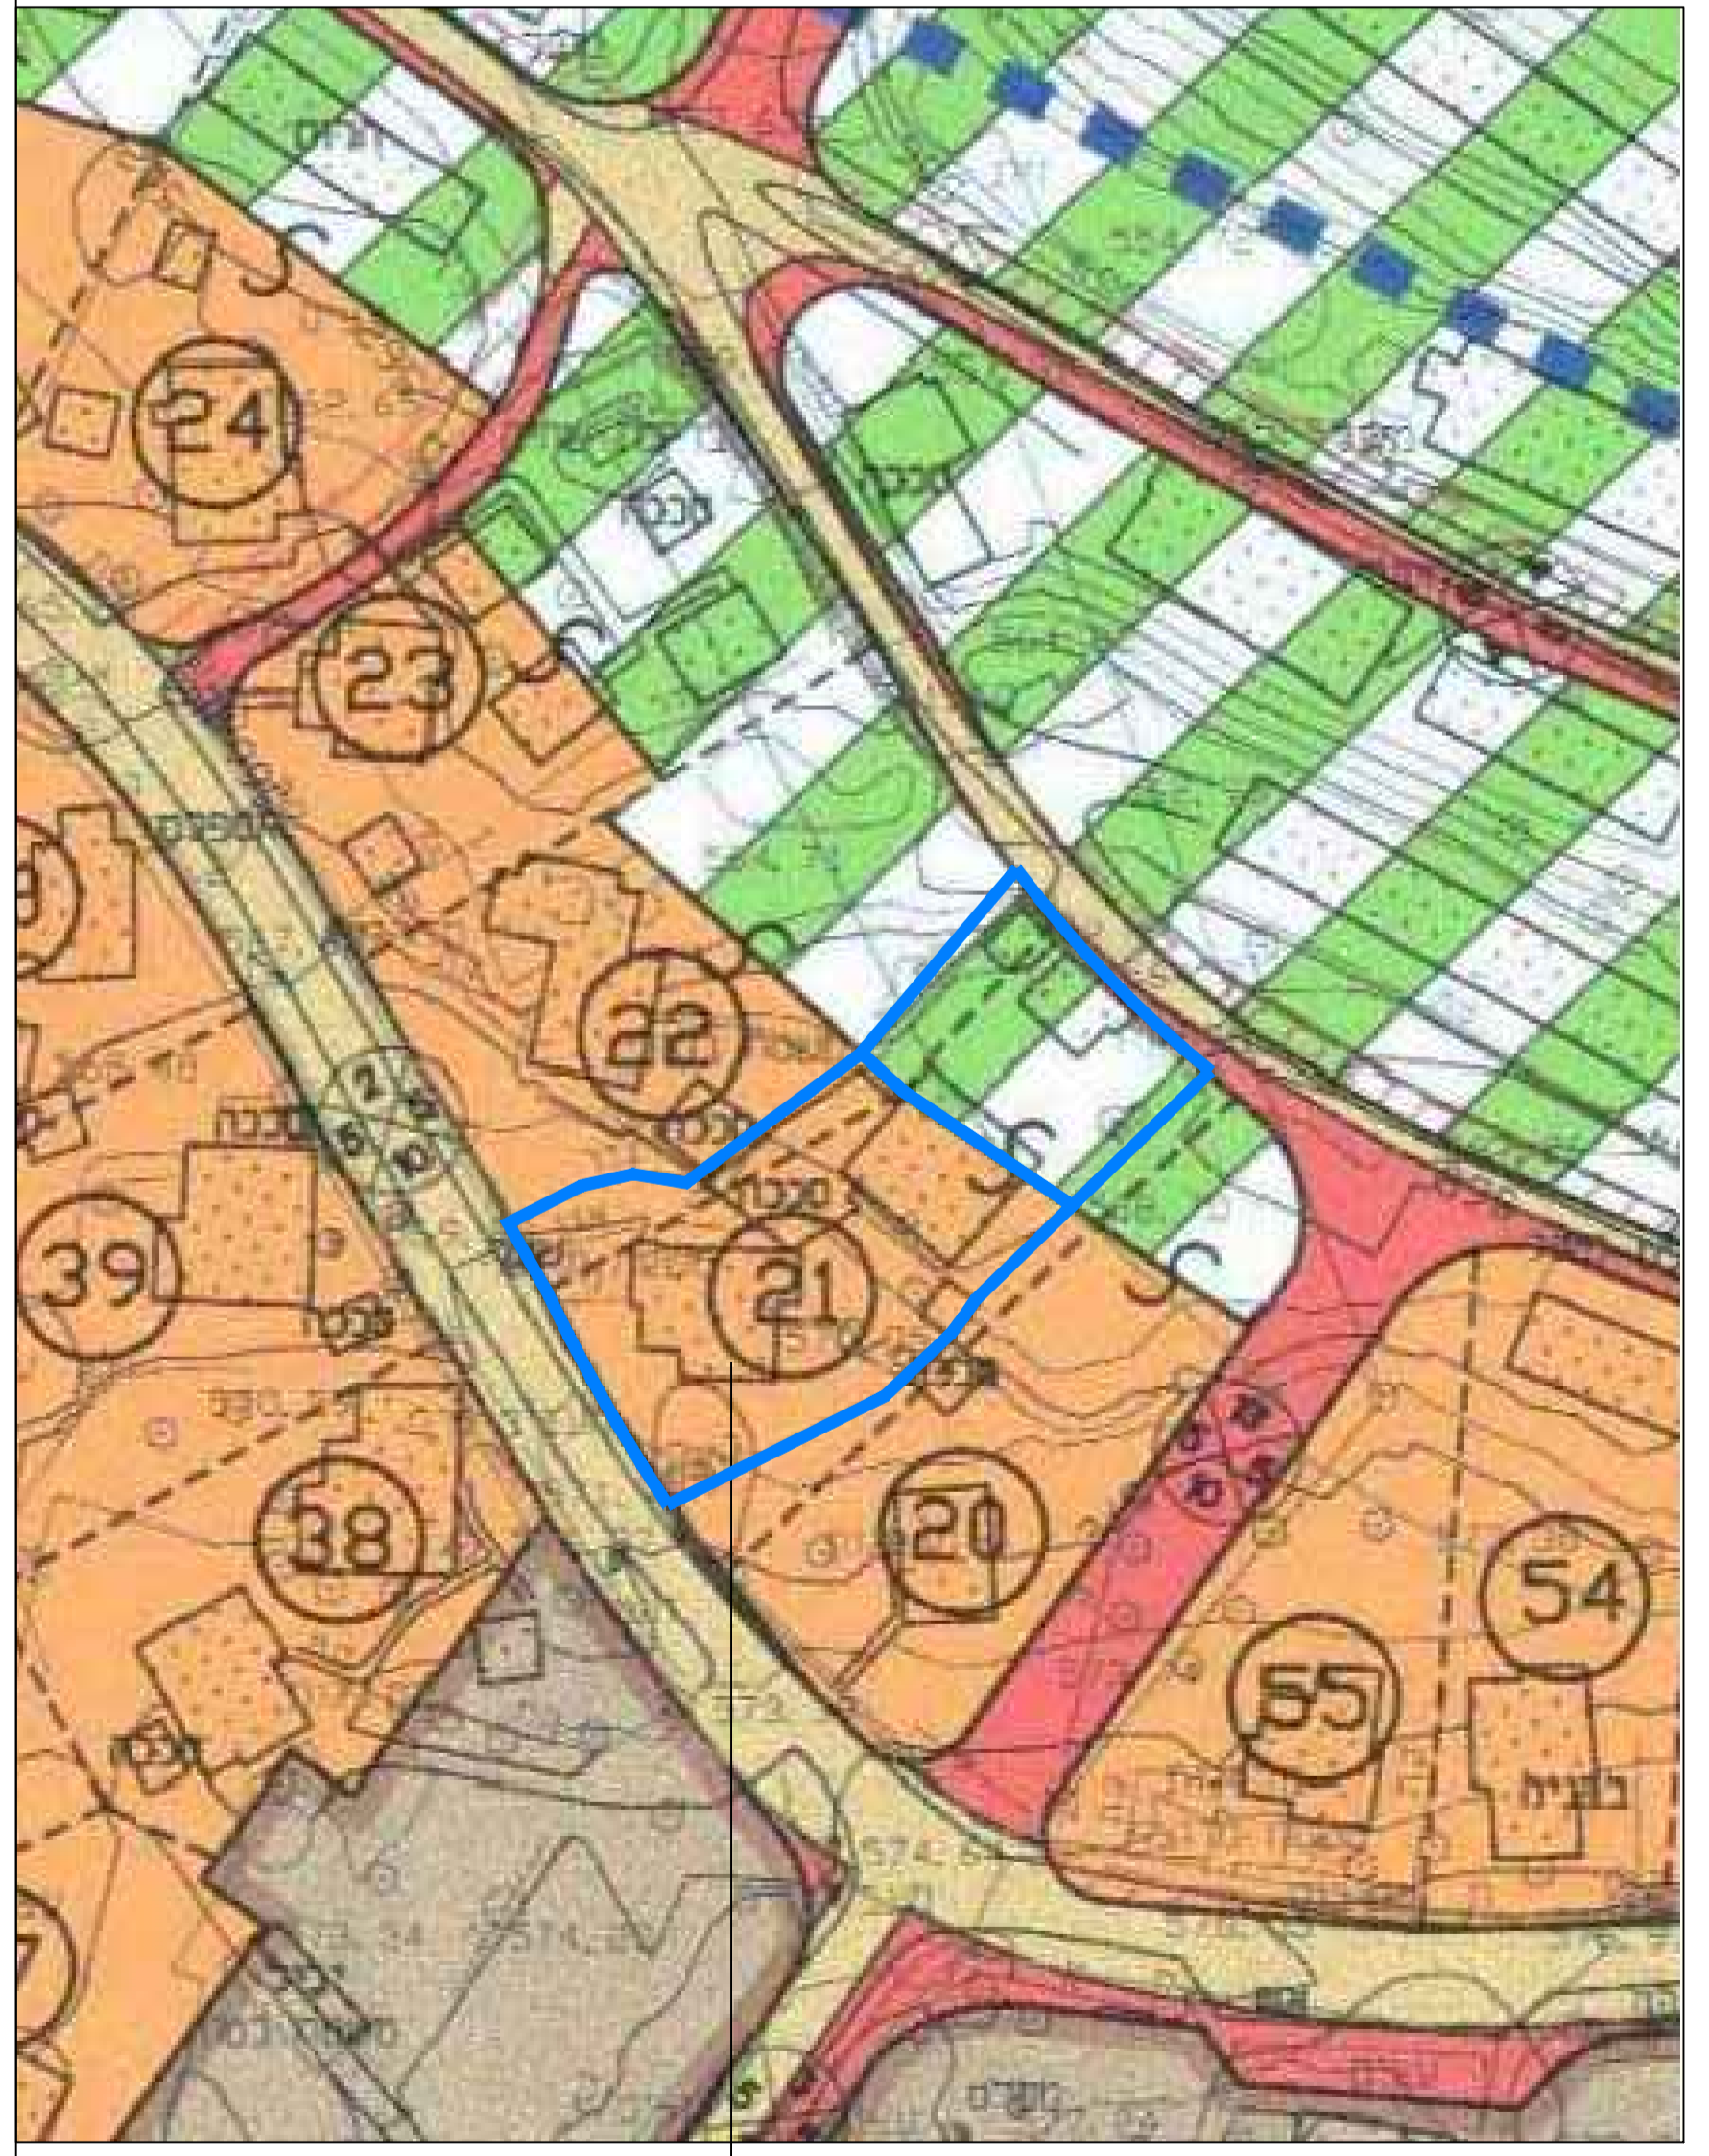

המקום