

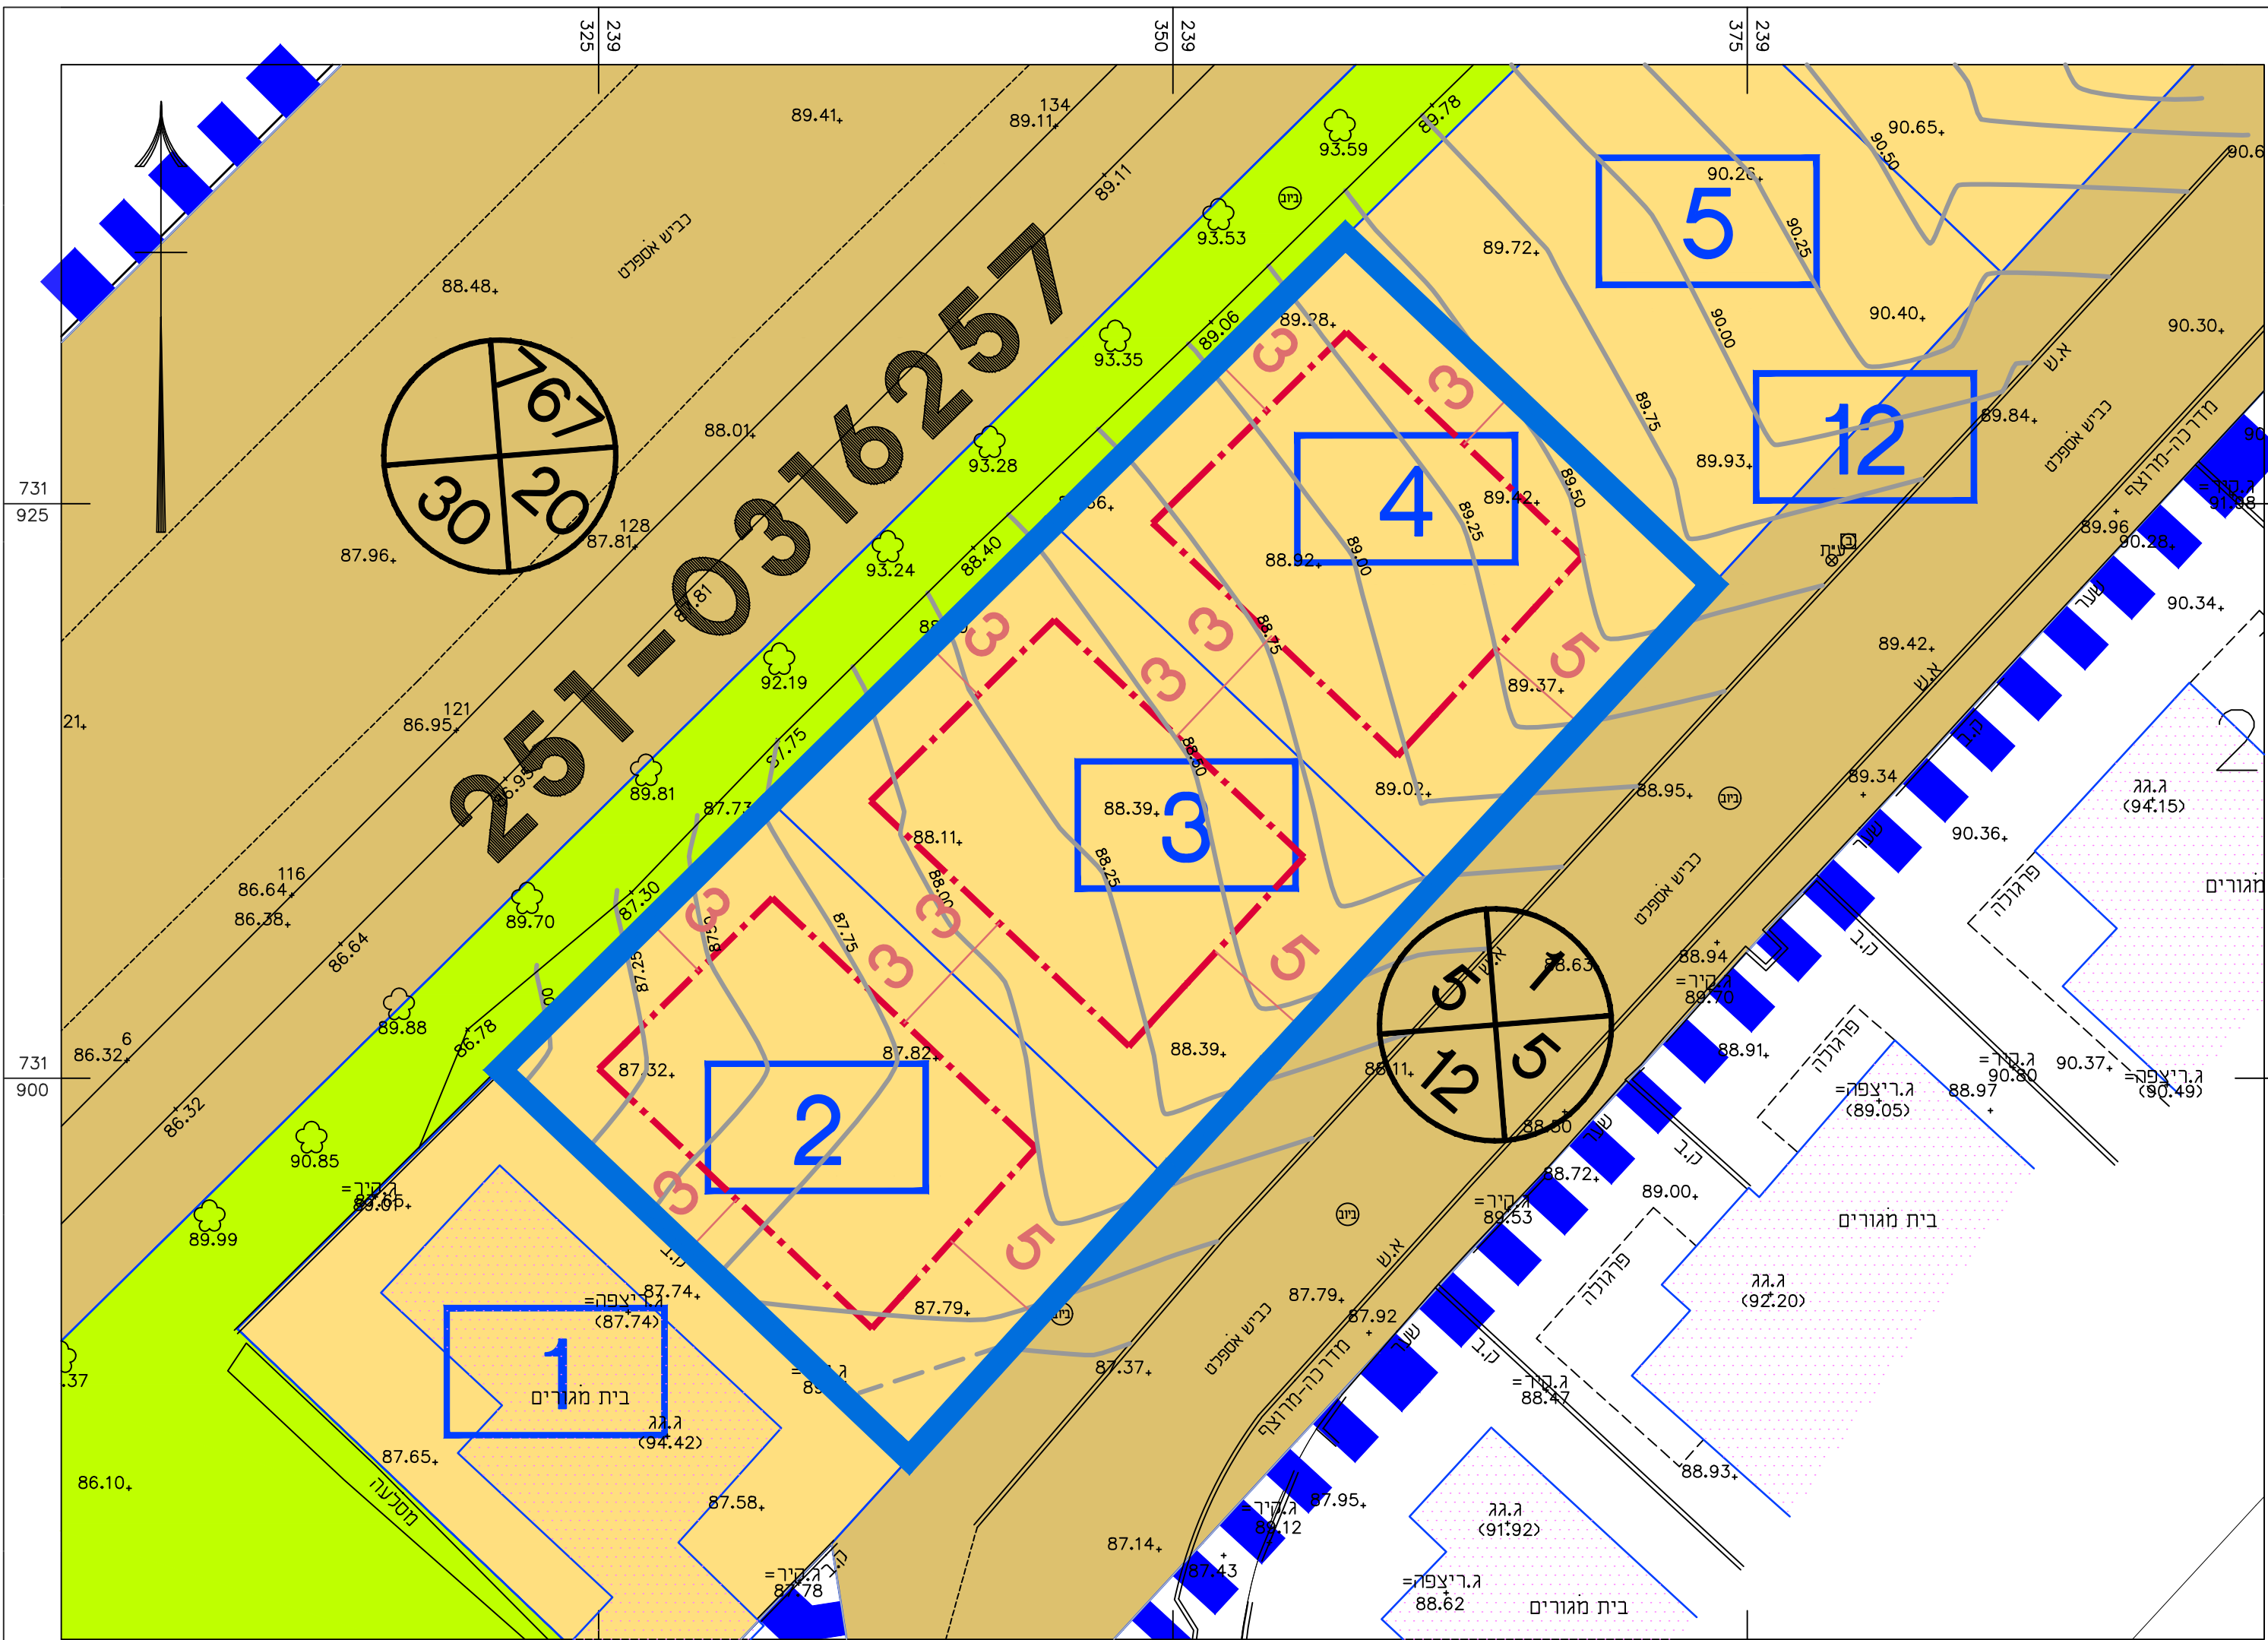


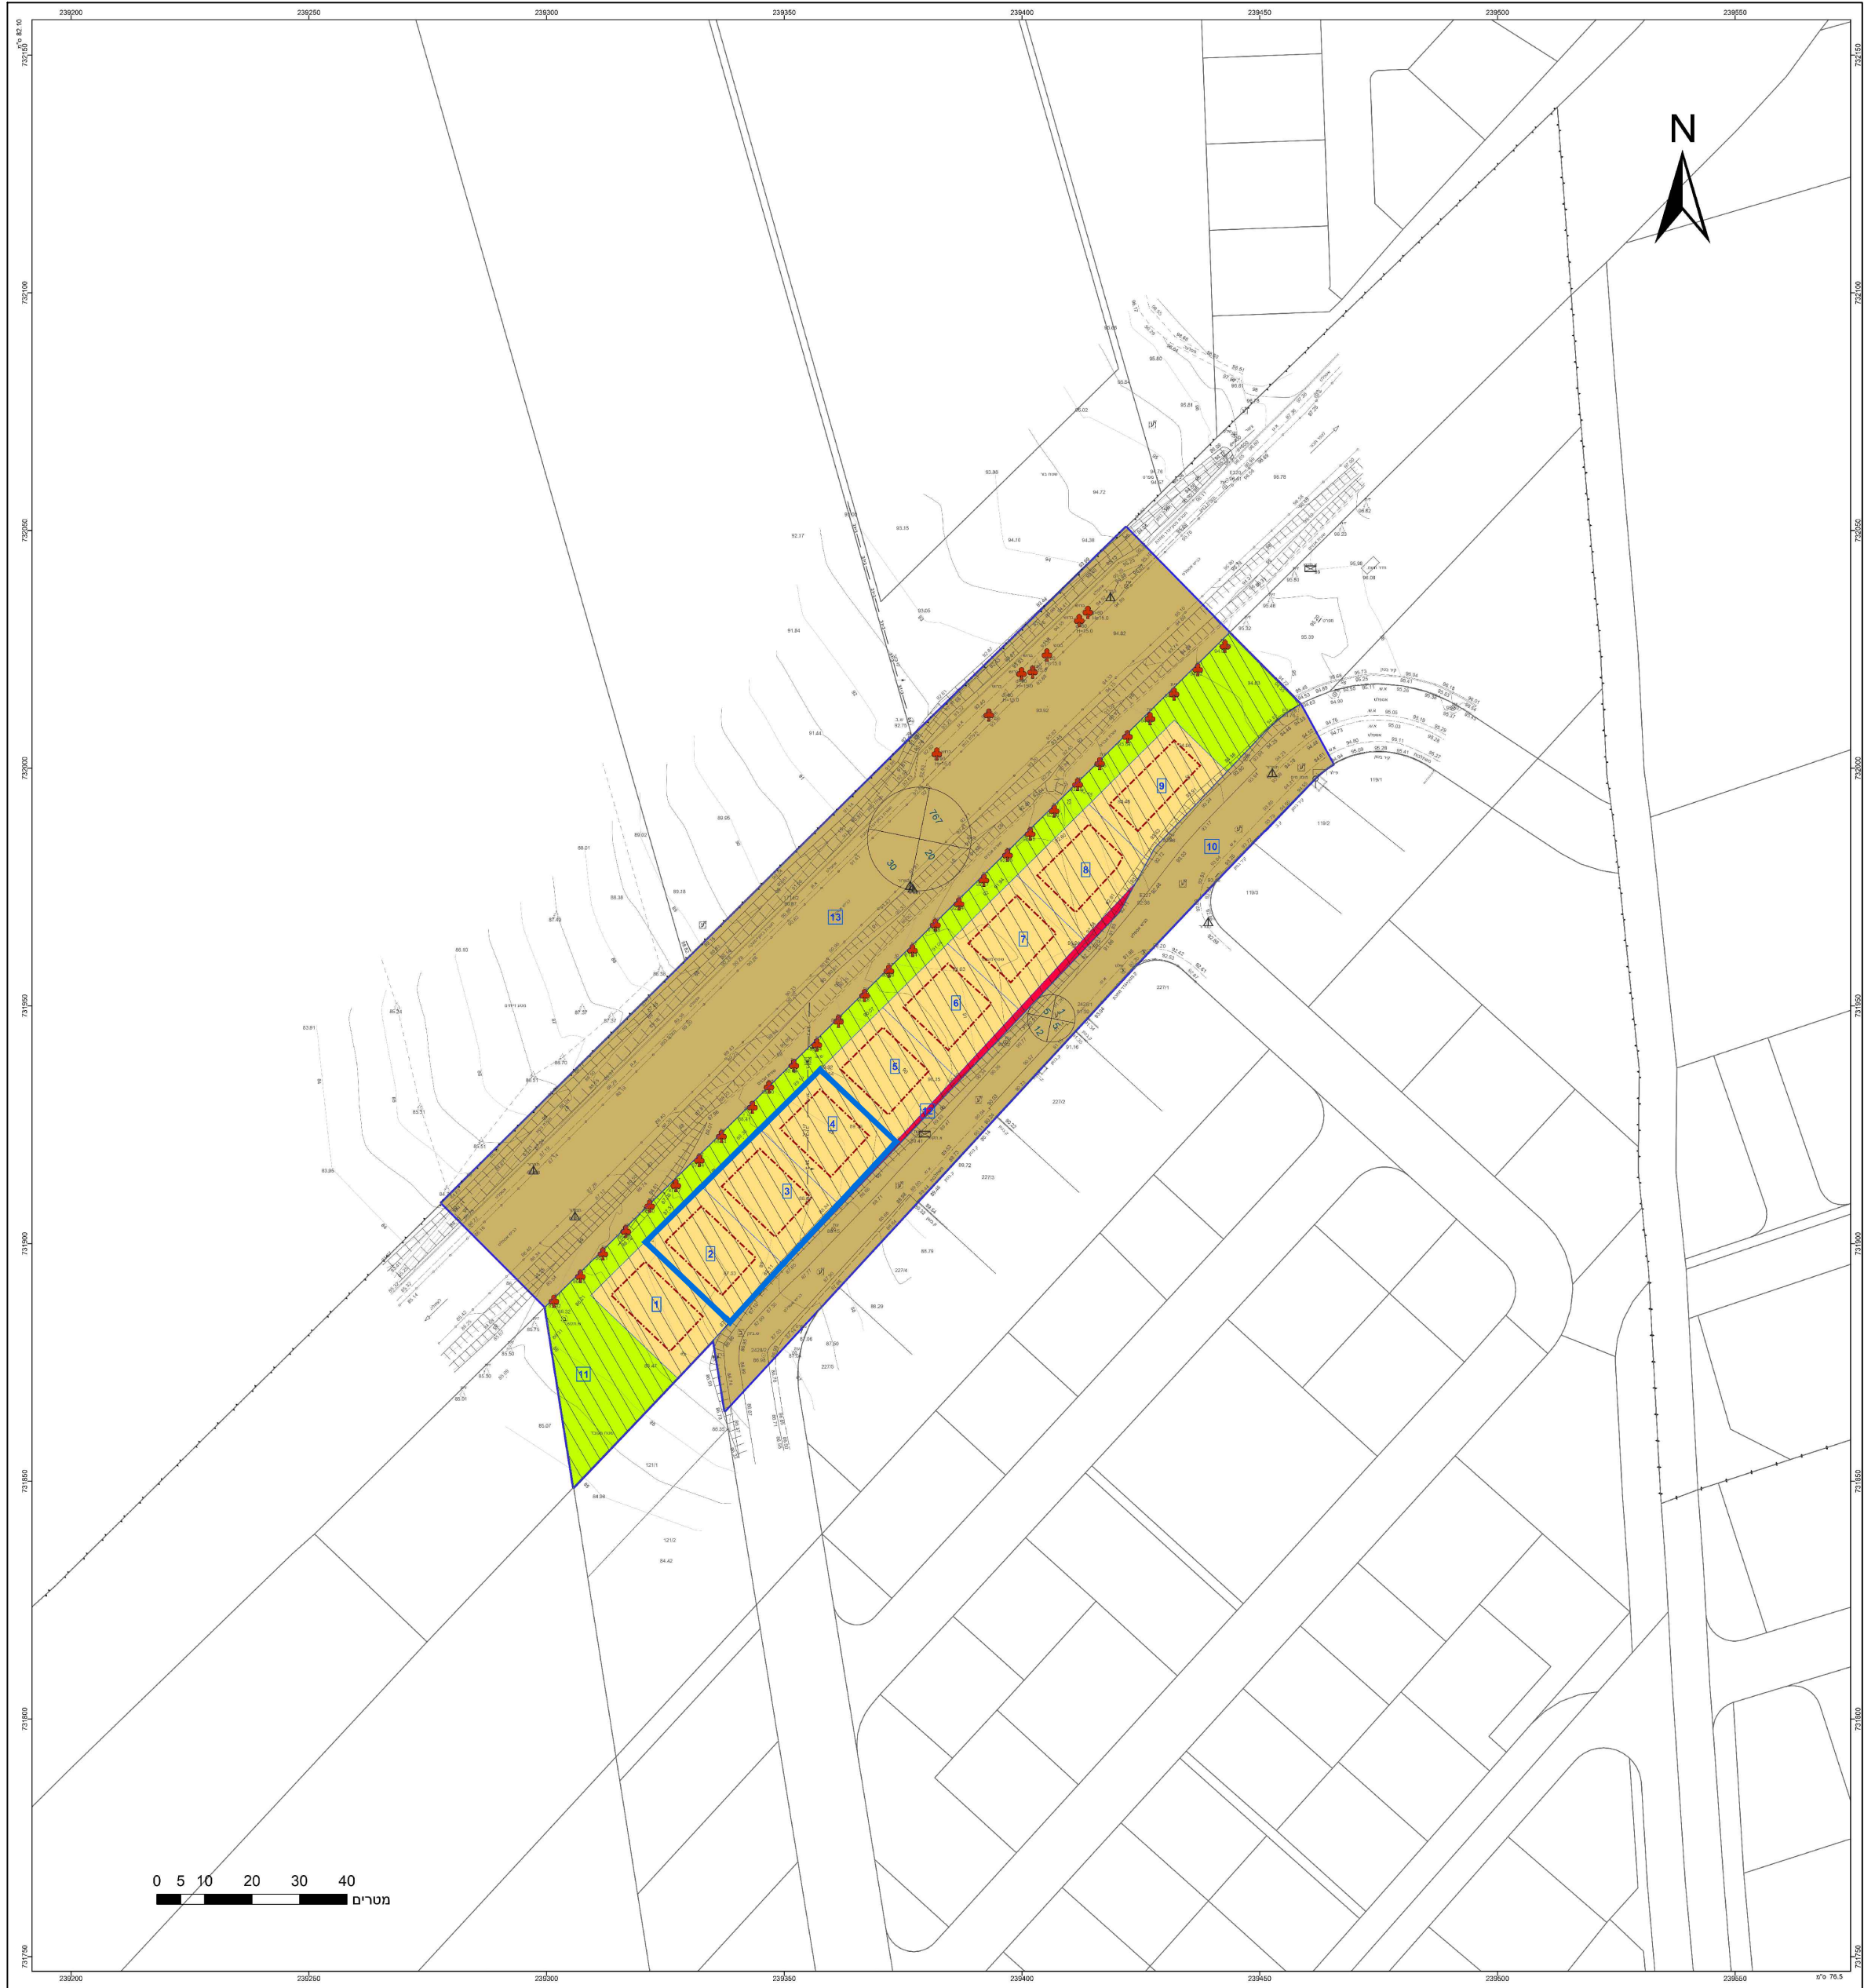

מצב מאושר קנ"מ 1:250

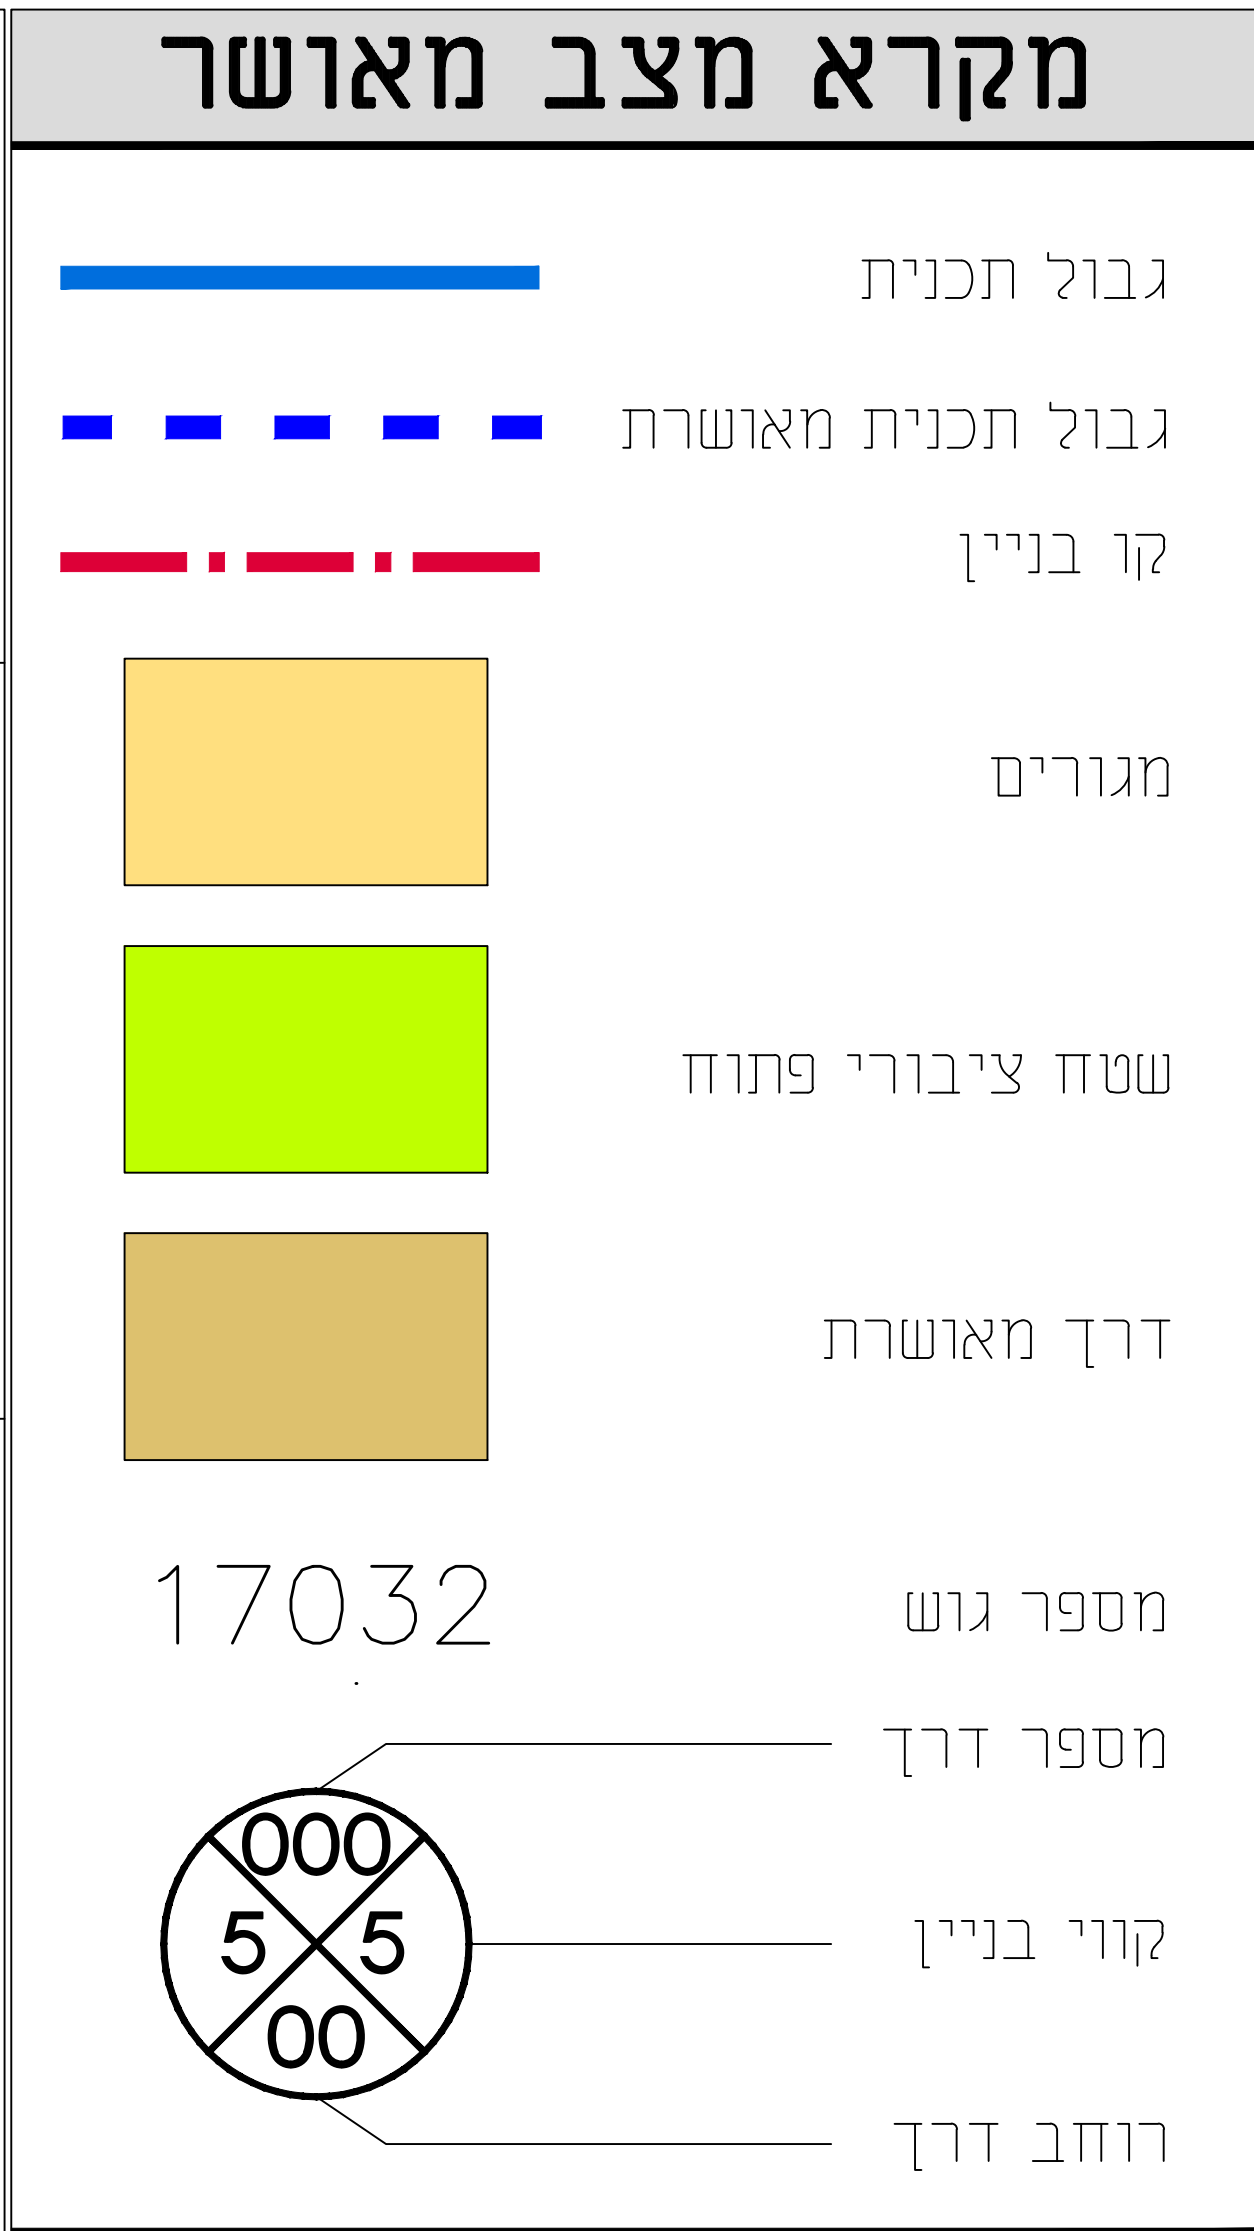

תרשים בהתאם לתכנית מאושרת 251-0316257 קנ"מ 1:1250

| מצב מאושר                    |                                |
|------------------------------|--------------------------------|
| 251-1298249                  |                                |
| איחוד מגרשים שכונת ערמונים   |                                |
| כפר תבור                     |                                |
| נספח לתכנית                  |                                |
| גליון 1 מתוך 1               |                                |
| תחולה                        | רקע                            |
| תיאור                        |                                |
| תאריך עריכת הנספח            | 07.01.2024                     |
| רשימת התרשימים               | קנ"מ                           |
| תרשים סביבה                  | 1:5000                         |
| תכנית מאושרת                 | 1:1250                         |
| שמות וחתימות:                |                                |
| עורך הנספח                   | שם: גינן בליש                  |
| תאריך: ת.ב.תכנון ותפעול בע"מ | חתימה: ע.ר.ב.תכנון ותפעול בע"מ |
|                              | ת.ב.תכנון ותפעול בע"מ          |



תרשים על רקע תצ"א קנ"מ 1:5000