


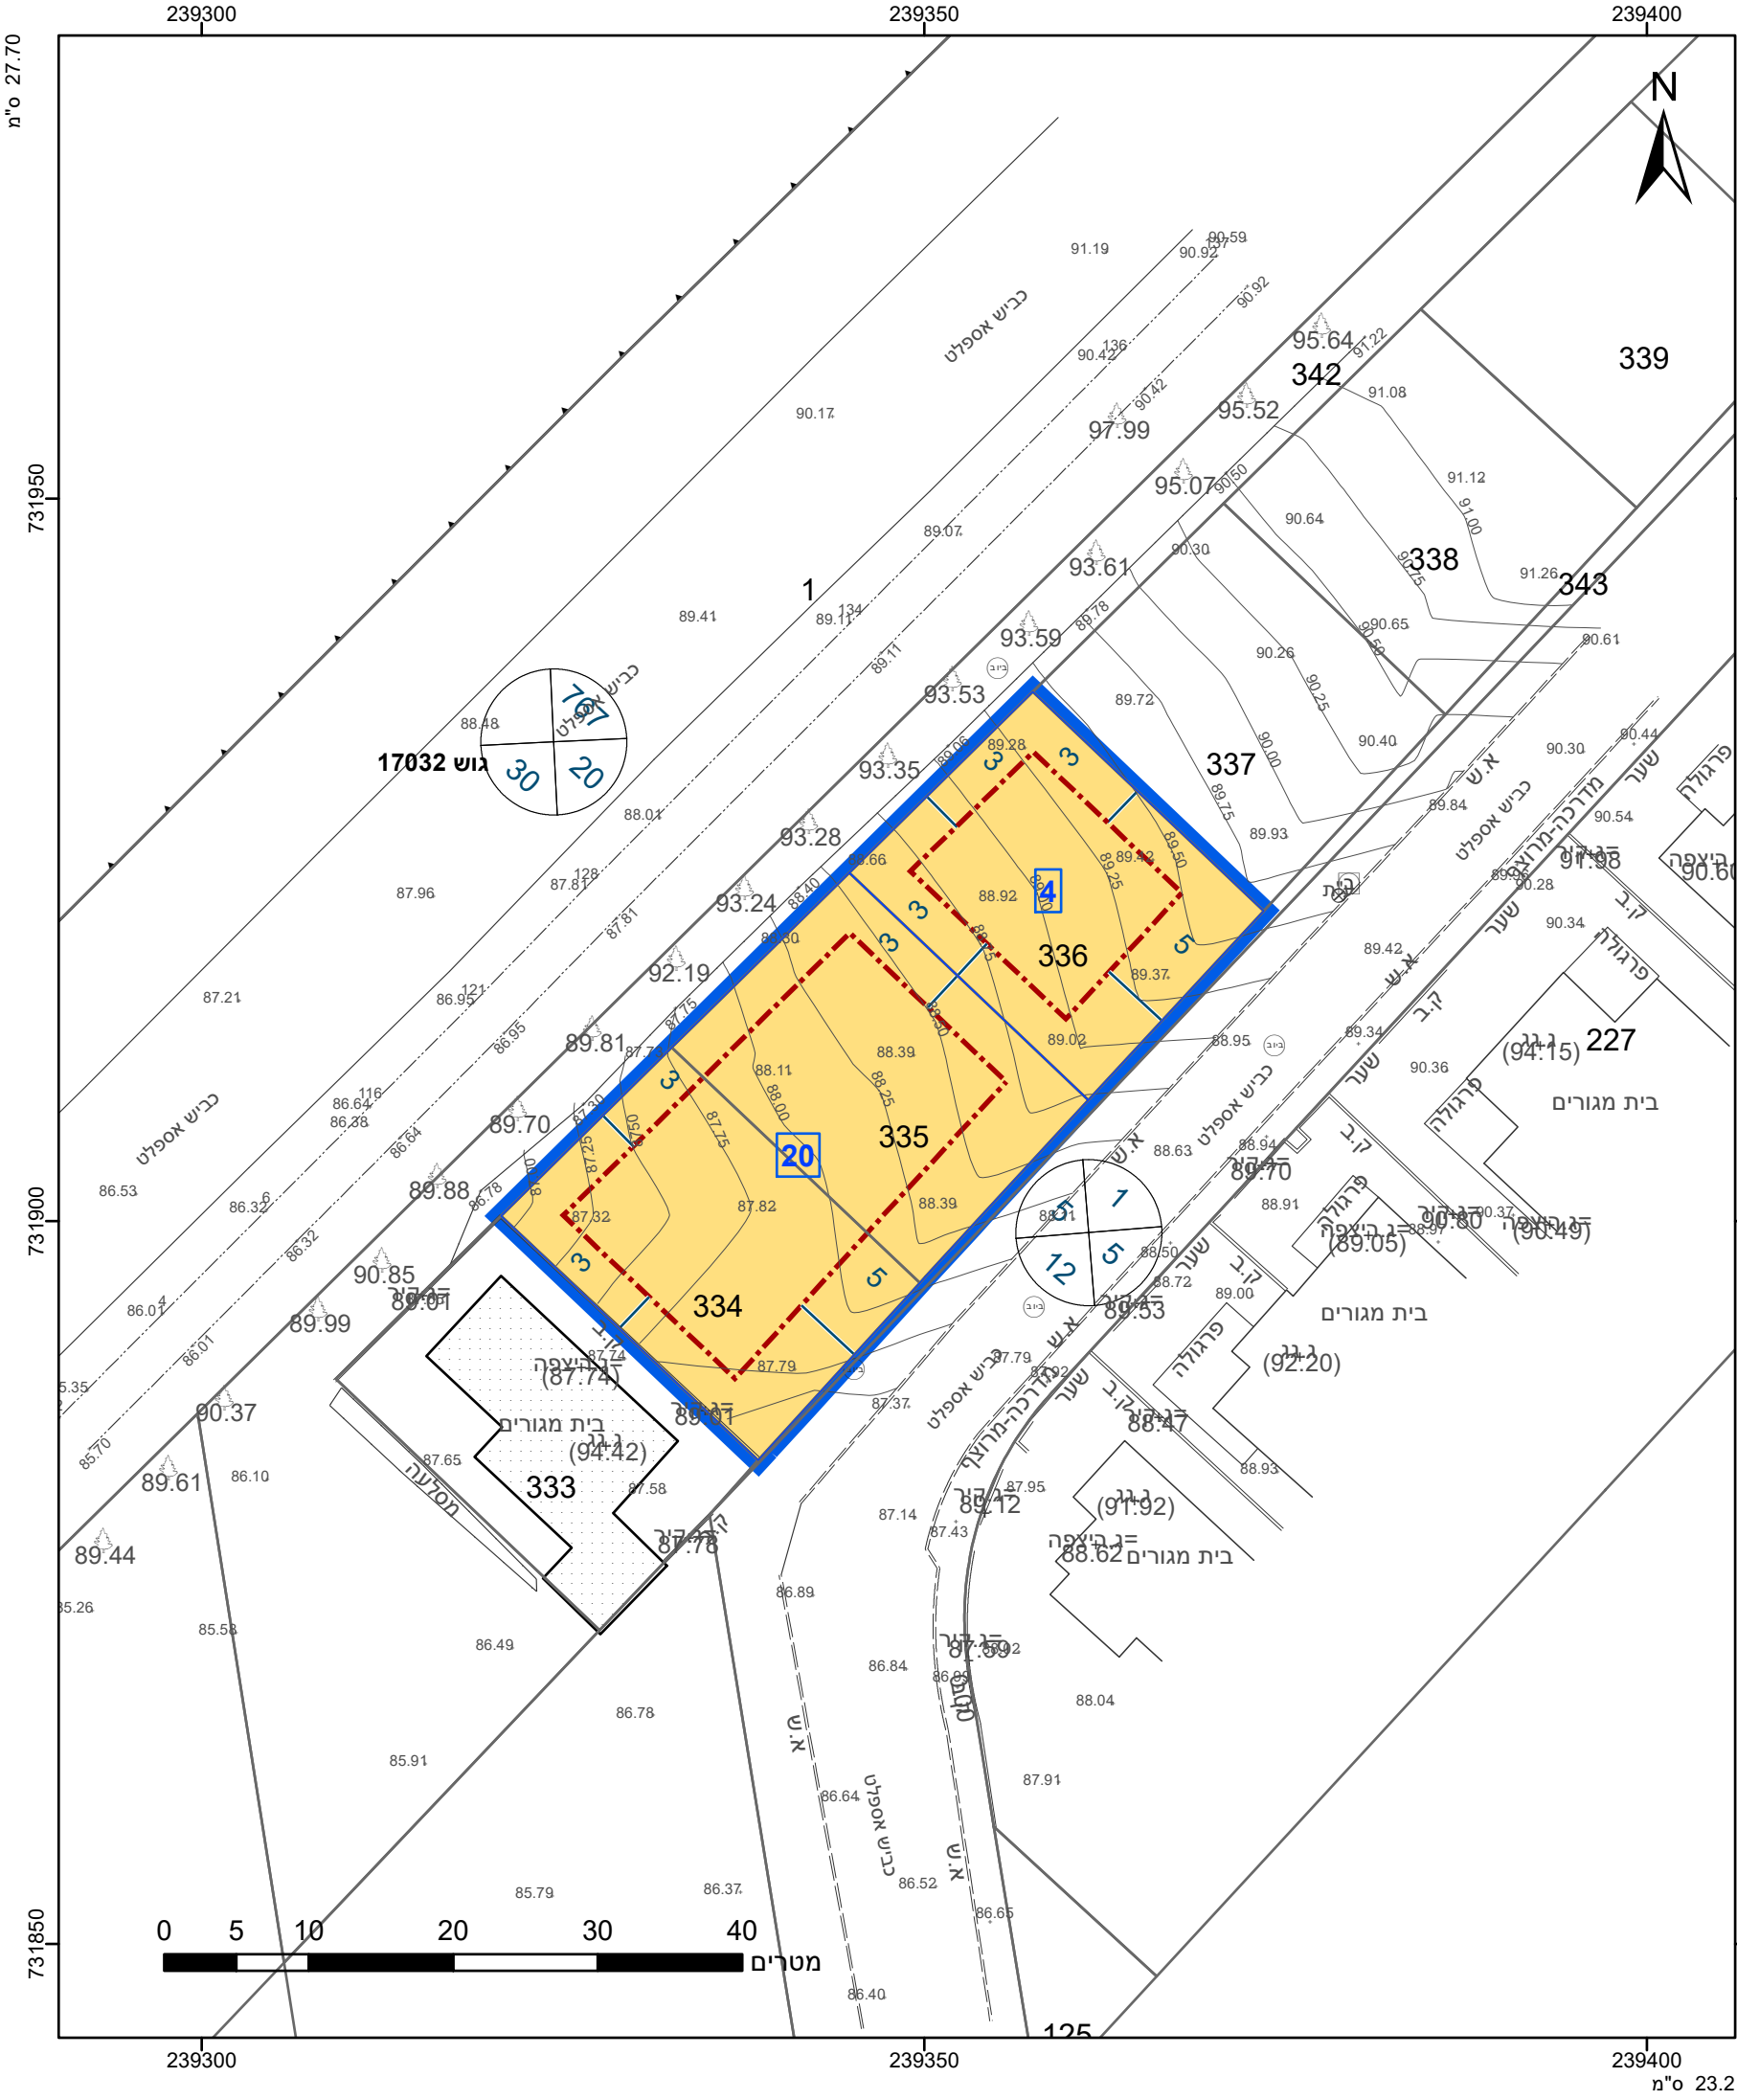

מקרא

גבול התכנית

גוש 1234

גבול גוש ומספרו

5

תא שטח ומספרו

1

מספר הדרך

קווי בנין

רחב הדרך

מגורים

קו-בנין

מידות

הריני מצהיר בזאת כי המפה הטופוגרפית/המצבית המהווה רקע לתכנית זו, נערכה על ידי ביום 04/01/2024 והיא הוכנה לפי הוראות נוהל מבא"ת ובהתאם להוראות החוק ולתקנות המודדים שבתוקף. דיוק הקו הכחול והקדסטר: קו כחול (בלבד) ברמה אנליטית

1299

מספר רשיון

שאפע פלאח

שם המודד

תאריך

חתימה

אישורים בתכנית מס' 251-1298249

הריני מצהיר בזאת כי המפה הטופוגרפית/המצבית המהווה רקע לתכנית זו, נערכה על ידי ביום 04/01/2024 והיא הוכנה לפי הוראות נוהל מבא"ת ובהתאם להוראות החוק ולתקנות המודדים שבתוקף. דיוק הקו הכחול והקדסטר: קו כחול (בלבד) ברמה אנליטית

1299

מספר רשיון

שאפע פלאח

שם המודד

תאריך

חתימה

חוק התכנון והבניה, התשכ"ה - 1965 תכנית מתאר מקומית	
מס' 251-1298249	
איחוד מגרשים שכונת ערמונים- כפר תבור	
תשריט מצב מוצע	
גיליון 1	מתוך 1
מחוז	צפון
מרחב תכנון מקומי	הגליל המזרחי
רשות מקומית	כפר תבור
ישוב	כפר תבור
תכנית בסמכות	מקומית
איחוד וחלוקה	ללא איחוד וחלוקה
היתרים או הרשאות	תכנית שמכוחה ניתן להוציא היתרים או הרשאות
מונה תדפיס התשריט	13
מועד הפקה	01/07/2024
שטח התכנית	1.2 דונם
קנה מידה	1:500
שמות*	
מגיש תכנית	ג'ני בליש תאגיד
מגיש תכנית	רוני בליש תאגיד
עורך ראשי	ג'ני בליש תאגיד
ערד. ב. תכנון ותפעול בע"מ	

טבלת גושים וחלקות*			
מספר גוש	חלק/ כל הגוש	מספרי חלקות בשלמותן	מספרי חלקות בחלקיותן
17032	חלק	334-336	

* הרשימה המלאה מפורטת בהוראות התכנית / בהודעה שפורסמה בעיתונות וברשומות

תרשים התמצאות - קנ"מ 1:2500

שנת צילום אוויר: 2019

מספר תכנית: 251-1298249, מספר גירסת תשריט: 13