


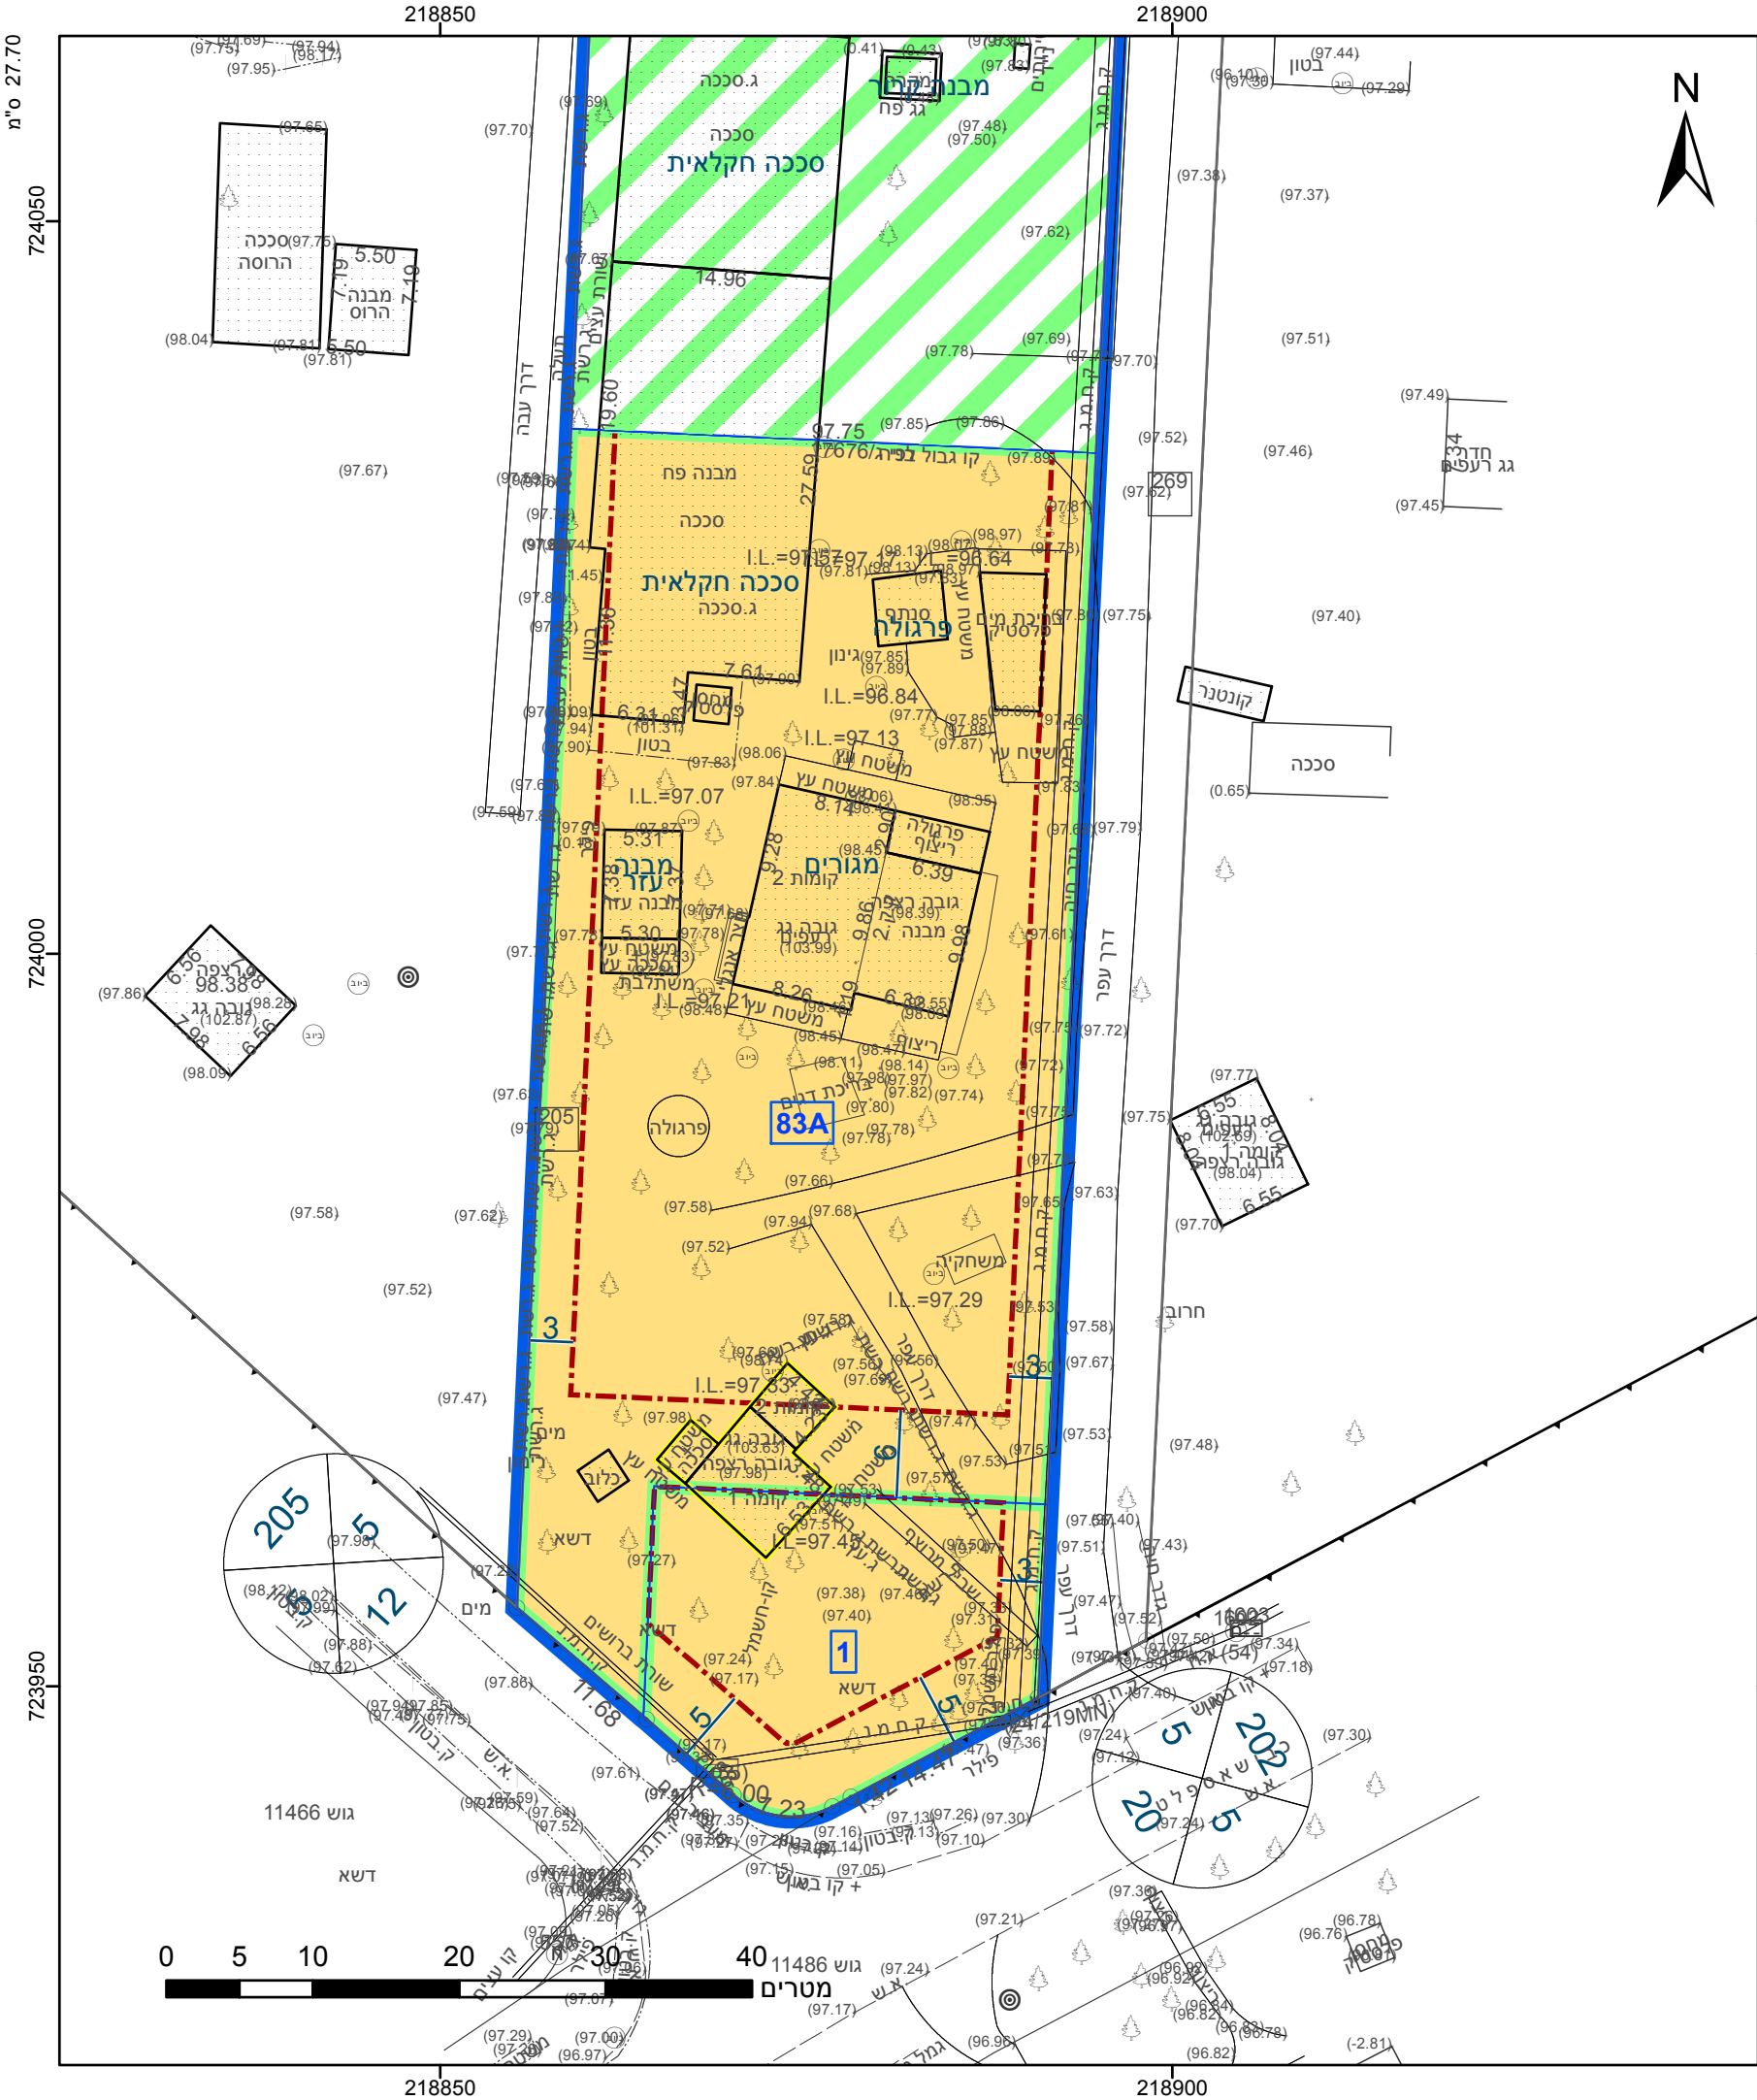

מקרא

גבול התכנית

גוש 1234

גבול גוש ומספרו

5

תא שטח ומספרו

1

מספר הדרך

1

קווי בנין

2

רחב הדרך

3

מגורים ביישוב כפרי

קרקע חקלאית

קו-בנין

להריסה

מידות

תשריט מצב מוצע הגדלה - גיליון 1 מתוך 1

מחוז	צפון
מרחב תכנון מקומי	יזרעאלים
רשות מקומית	עמק יזרעאל
ישוב	היוגב
תכנית בסמכות	מקומית
איחוד וחלוקה	ללא איחוד וחלוקה
היתרים או הרשאות	תכנית שמכוחה ניתן להוציא היתרים או הרשאות
מונה תדפיס התשריט	11
מועד הפקה	10/06/2024
שטח התכנית	30.622 דונם
קנה מידה	1:500

שמות*

מגיש תכנית	אסנת סיון תאגיד:
מגיש תכנית	יאיר סיון תאגיד:
עורך ראשי	מיכל קורן כמות תאגיד:
יזם	אסנת סיון תאגיד:
יזם	יאיר סיון תאגיד:

אישורים בתכנית מס' 254-1168236

הריני מצהיר בזאת כי המפה הטופוגרפית/המצבית המהווה רקע לתכנית זו, נערכה על ידי ביום 29.11.2022 והיא הוכנה לפי הוראות נוהל מבא"ת ובהתאם להוראות החוק ולתקנות המודדים שבתוקף. דיוק הקו הכחול והקדסטר: מדידה אנליטית מלאה ברמת תצ"ר

926	עבד אלמונעם ג'יוסי
מספר רשיון	שם המודד
תאריך	חתימה

חוק התכנון והבניה, התשכ"ה - 1965
תכנית מתאר מקומית
מס' 254-1168236

פיצול מגרש מנחלה מס' 83 - היוגב

תשריט מצב מוצע הגדלה - גיליון 1 מתוך 1

מחוז	צפון
מרחב תכנון מקומי	יזרעאלים
רשות מקומית	עמק יזרעאל
ישוב	היוגב
תכנית בסמכות	מקומית
איחוד וחלוקה	ללא איחוד וחלוקה
היתרים או הרשאות	תכנית שמכוחה ניתן להוציא היתרים או הרשאות
מונה תדפיס התשריט	11
מועד הפקה	10/06/2024
שטח התכנית	30.622 דונם
קנה מידה	1:500

שמות*

מגיש תכנית	אסנת סיון תאגיד:
מגיש תכנית	יאיר סיון תאגיד:
עורך ראשי	מיכל קורן כמות תאגיד:
יזם	אסנת סיון תאגיד:
יזם	יאיר סיון תאגיד:

טבלת גושים וחלקות*			
מספר גוש	חלק/ כל הגוש	מספרי חלקות בשלמותן	מספרי חלקות בחלקיותן
11467	חלק	11	27

* הרשימה המלאה מפורטת בהוראות התכנית / בהודעה שפורסמה בעיתונות וברשומות

תרשים התמצאות - קנ"מ 1:2500

שנת צילום אוויר: 2019

מספר תכנית: 254-1168236, מספר גירסת תשריט: 11

23.2 מ"מ