



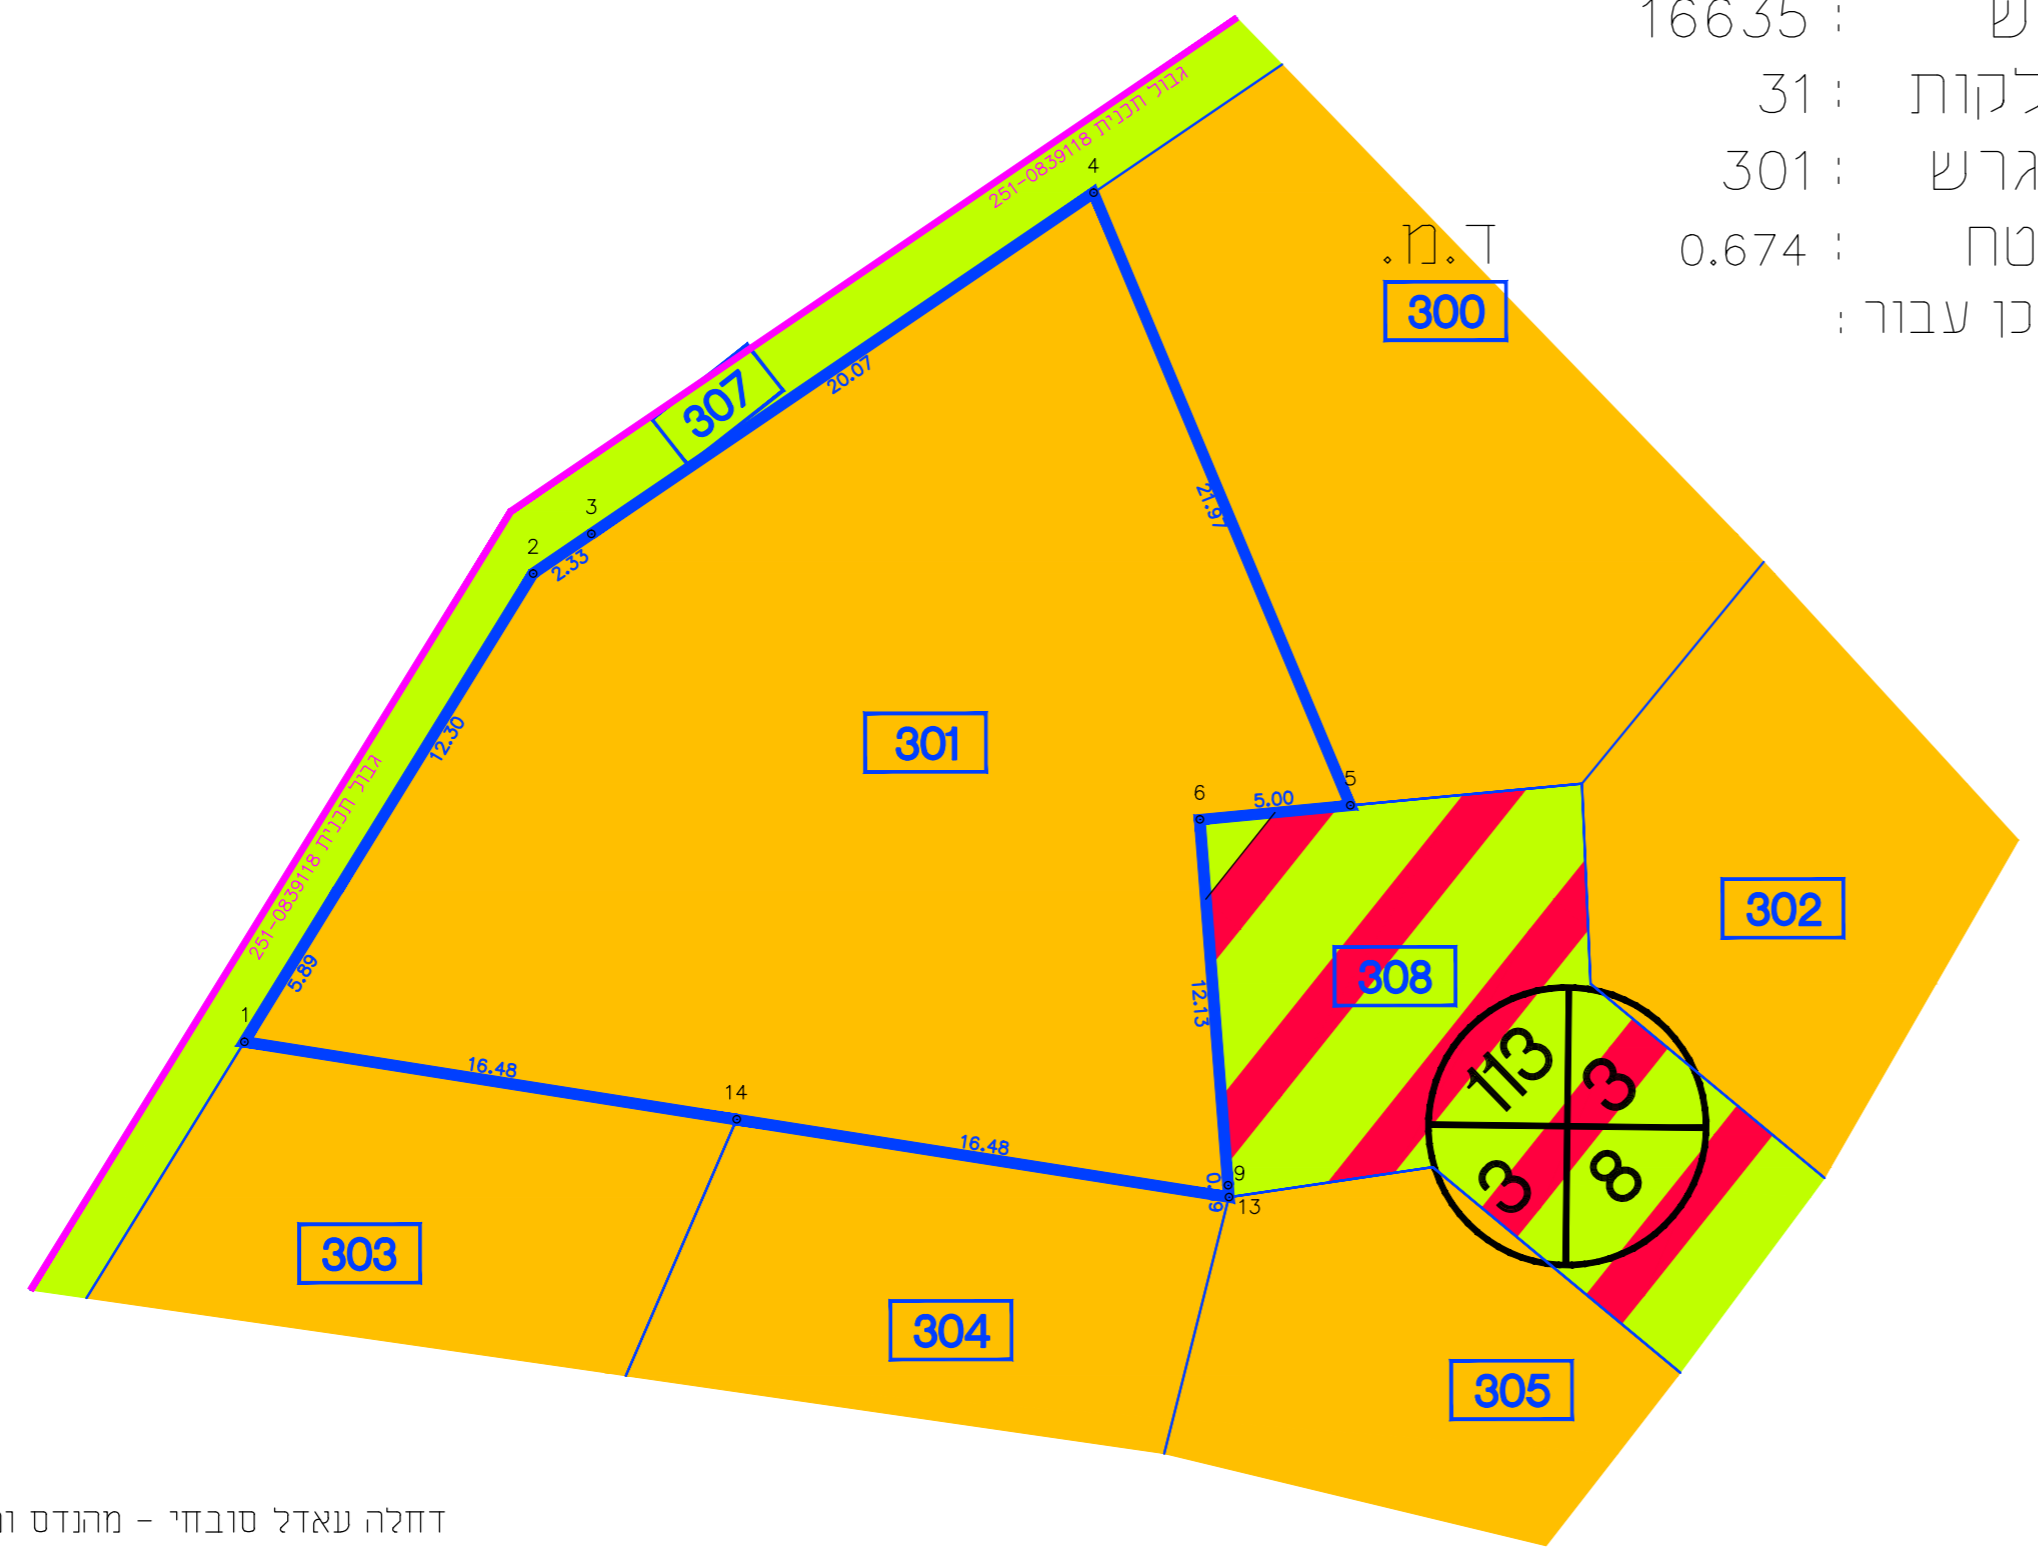

מס' סדורי : 1192-12-121
מס' דיסקט :

מצב מאושר

מחוז : הצפון
נפה : יזרעאל
מקום : טורעאן
גוש : 16635
חלקות : 31
מגרש : 301
שטח : 0.674
הוכן עבור :

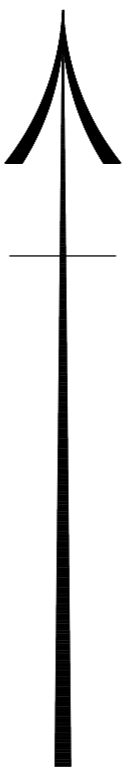


דחלה עאדל טובחי - מהנדס ומודד מוסמך מ.ר. 881
כפר טורעאן זק. 16950 ת.ד. 1995 -טל : 04-6412926.



מקרא : קני"מ 1 : 250

	מגורים א		גבול תכנית
	שטח ציבורי פתוח		קו בניין
	דרך מאושרת		מס' חלקה
	מגורים ב		מס' מגרש
	דרך משולבת		מספר הדרך
			קו בניין
			רוחב הדרך

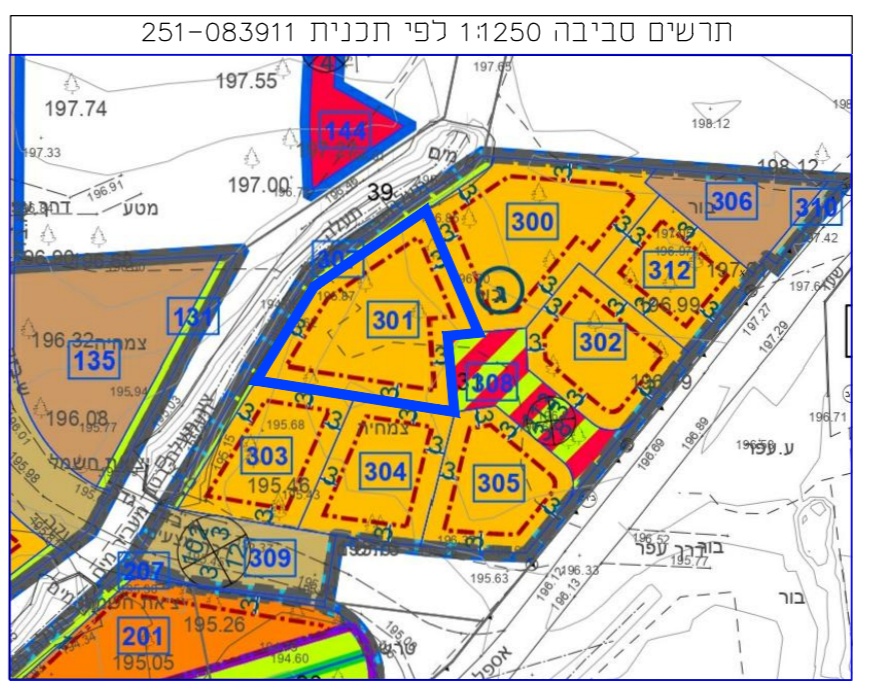

חוק התכנון והבנייה, התשכ"ה - 1965
תכנית מפורטת

תכנית מס' 251-1315290

שם התכנית
שינוי הוראות תכנית, בטורעאן

מצב מאושר **גליון 1 מתוך 1**

שם הנספח	
מצב מאושר	1250
תרשים סביבה לפי תכנית מס' 251-083911	14250

תאריך 02/03/2024

איחוד וחלוקה	ועדה מחוזית
מסכת ראשית	תכנית שניתן מכוחה להוציא היתרים
אופי התכנית	

מחוז :
מרחב תכנון מקומי : גליל מזרחי
רשות מקומית : מועצה מקומית טורעאן
שטח התכנית : -

גושים וחלקות בתכנית:

נוש	סוג הנוש	חלקות בשלמותן	חלקי חלקות
166.35	מוסדר	-	31

שמות והתימות:

עורך התוכנית	שם: דחלה עאדל טובחי סוכנת: ת.ד. 1995, כפר טורעאן, 16950 הטל: 0545421443 פקס: 04-6412926	חתימה:
מודד	שם: דחלה עאדל טובחי סוכנת: ת.ד. 1995, כפר טורעאן, 16950 הטל: 0545421443 פקס: 04-6412926	חתימה: