


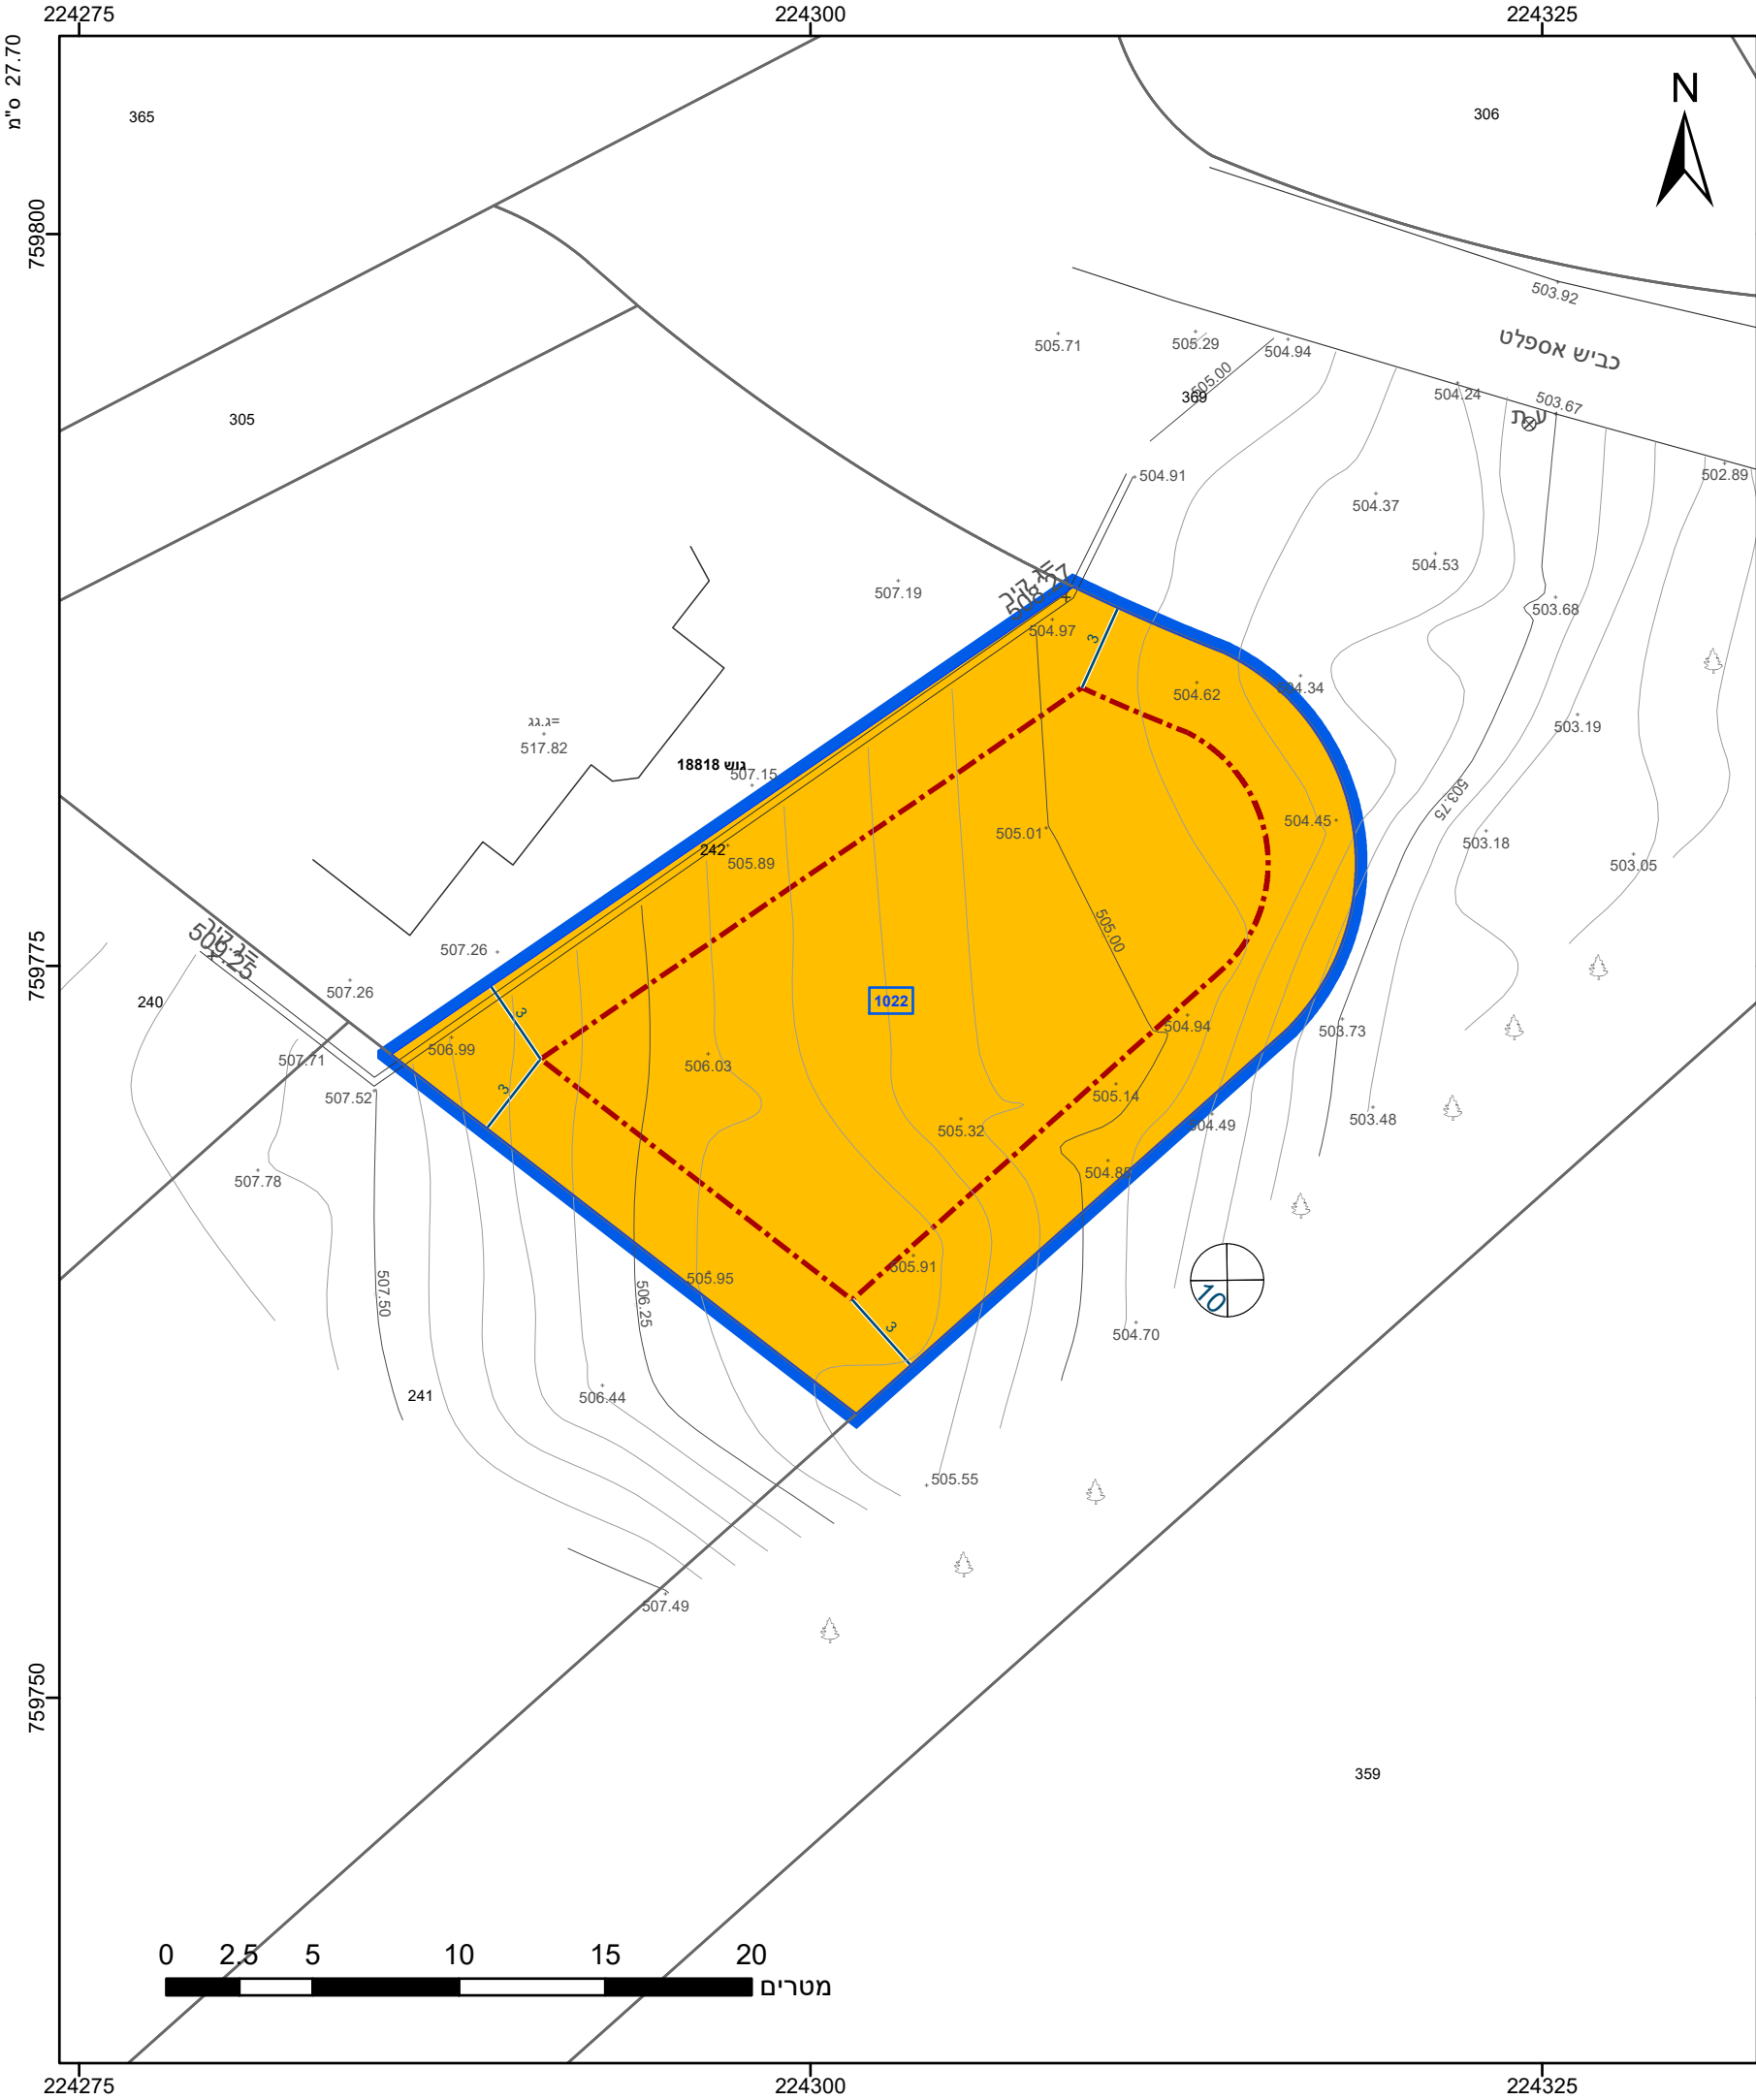

מקרא

גבול התכנית

גוש 1234

גבול גוש ומספרו

גבול חלקה ומספרה

5

תא שטח ומספרו

1

מספר הדרך

קווי בנין

רוחב הדרך

1

2

3

4

מגורים ב

קו-בנין

מידות

260-1273879 מס' בתכנית

חוק התכנון והבניה, התשכ"ה - 1965 תכנית מתאר מקומית	
מס' 260-1273879	
שינוי זכויות והוראות בניה-דיר אל אסד בבכ/מק/16051/35/23	
תשריט מצב מוצע	
גיליון 1	מתוך 1
מחוז	צפון
מרחב תכנון מקומי	בקעת בית הכרם
רשות מקומית	דיר אל-אסד
ישוב	דיר אל-אסד
תכנית בסמכות	מקומית
איחוד וחלוקה	ללא איחוד וחלוקה
היתרים או הרשאות	תכנית שמכוחה ניתן להוציא היתרים או הרשאות
מונה תדפיס התשריט	5
מועד הפקה	07/07/2024
שטח התכנית	0.49 דונם
קנה מידה	1:250
שמות*	
מגיש תכנית	חליל עסאף תאגיד
עורך ראשי	אסעד אסדי תאגיד א. אסדי

טבלת גושים וחלקות*			
מספר גוש	חלק/כל הגוש	מספרי חלקות בשלמותן	מספרי חלקות בחלקיותן
18818	חלק		242



שנת צילום אוויר: 2019