




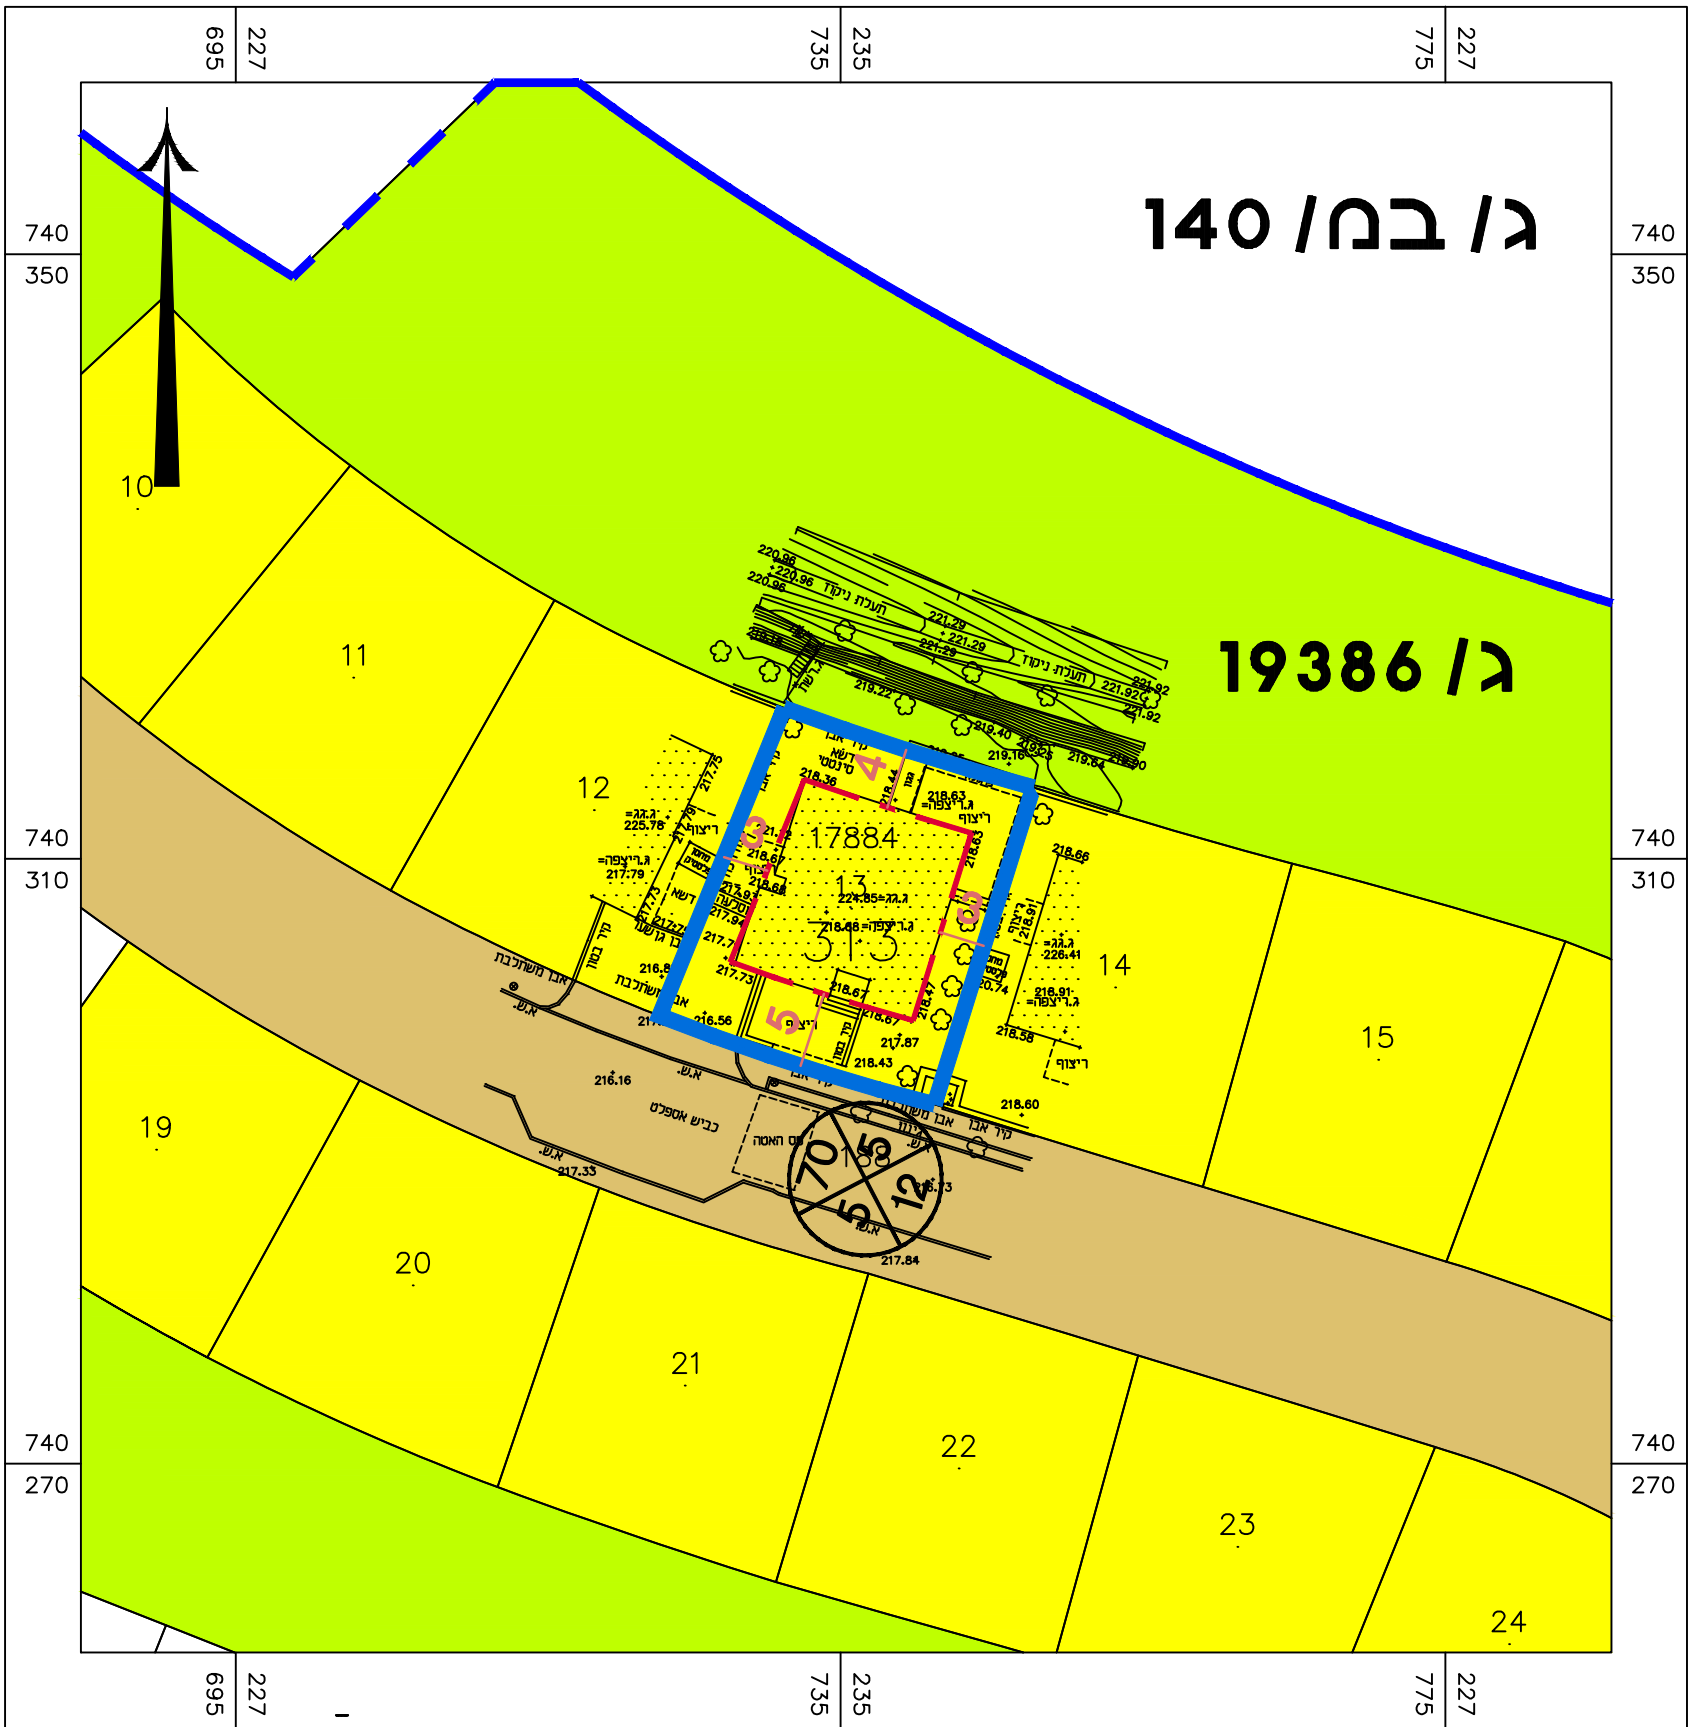

מצב מאושר קנ"מ 1:500

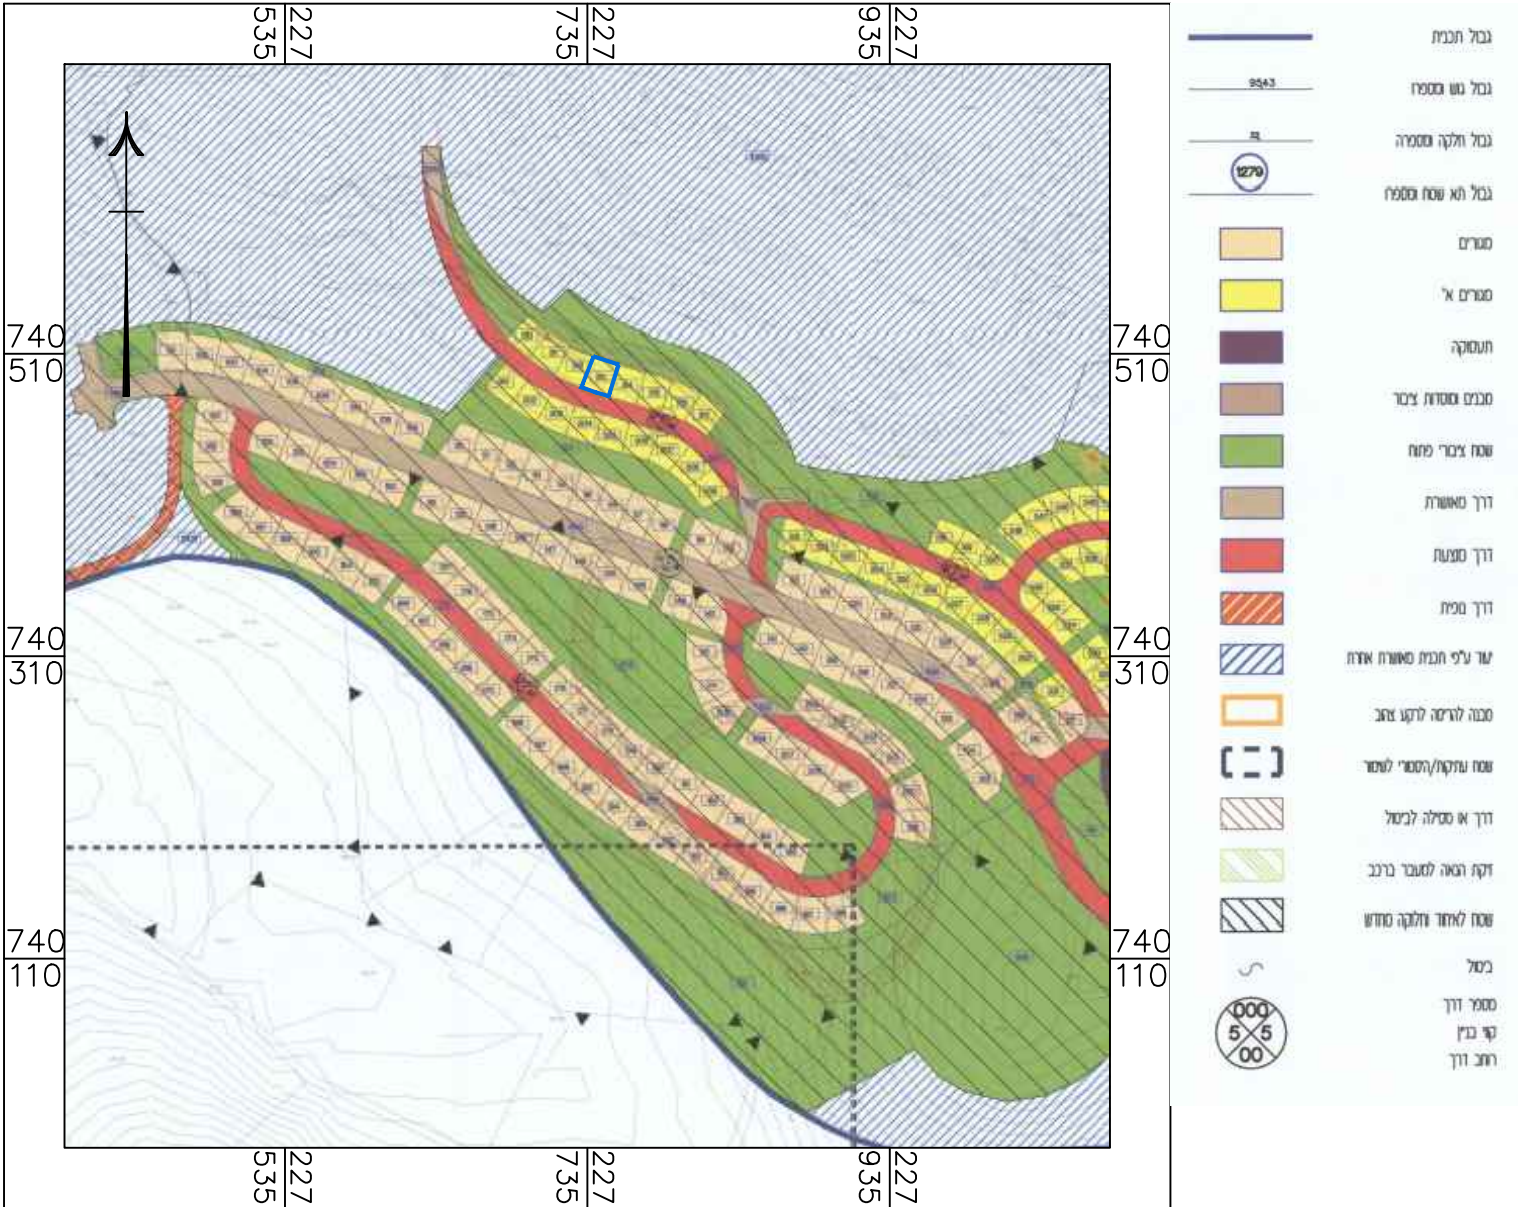

תרשים בהתאם לתכנית מאושרת
ג/19386 קנ"מ 1:5000

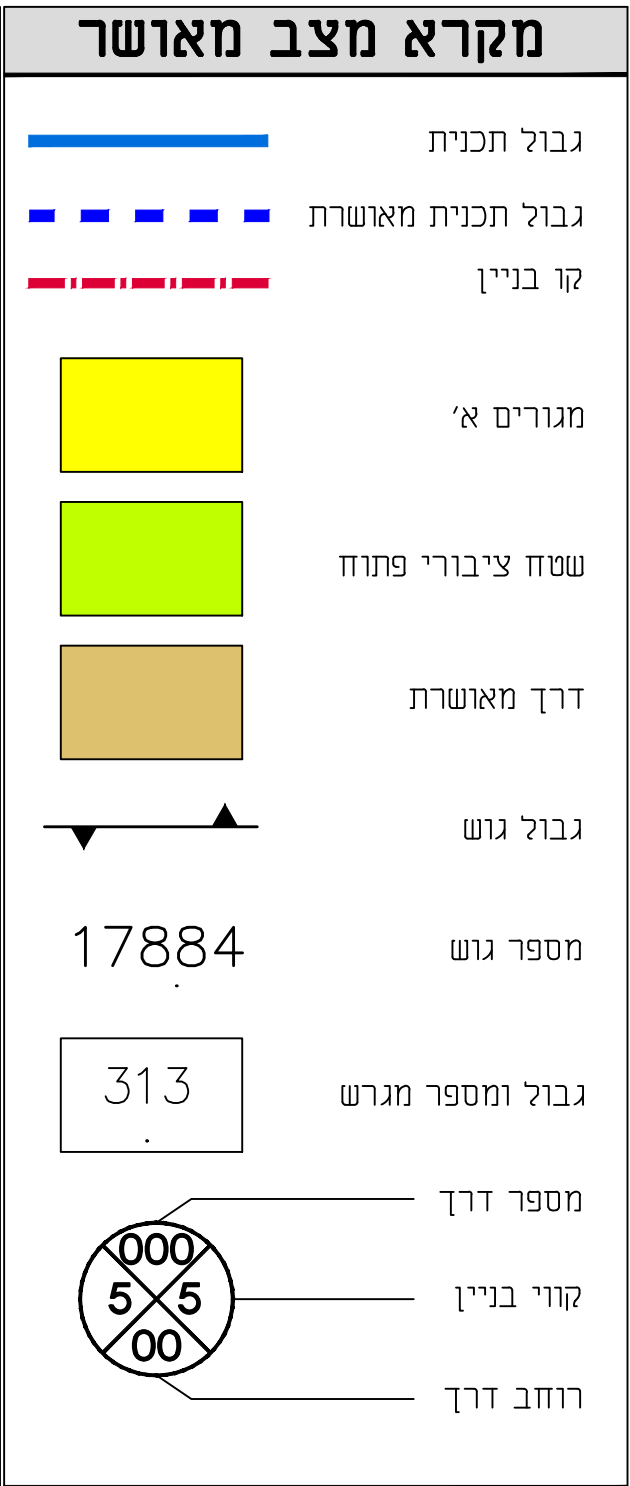

תרשים על רקע תצ"א קנ"מ 1:5000

מצב מאושר 254-1298926

תוספת דיורית במגרש 313- הושעיה

נספח לתכנית		גליון 1 מתוך 1
תחולה	רקע	
תיאור		
תאריך עריכת הנספח	16.01.2024	
רשימת התרשימים	קנ"מ	
תרשים סביבה	1:5000	
תכנית מאושרת	1:5000	

שמות וחתומות:		
עורך הנספח	שם: גינין בליש	חתימה:
	תאריך: ערב ב.תכנון ותפעול בע"מ	ערב. בתכנון ותפעול בע"מ ת.פ. 515615672