


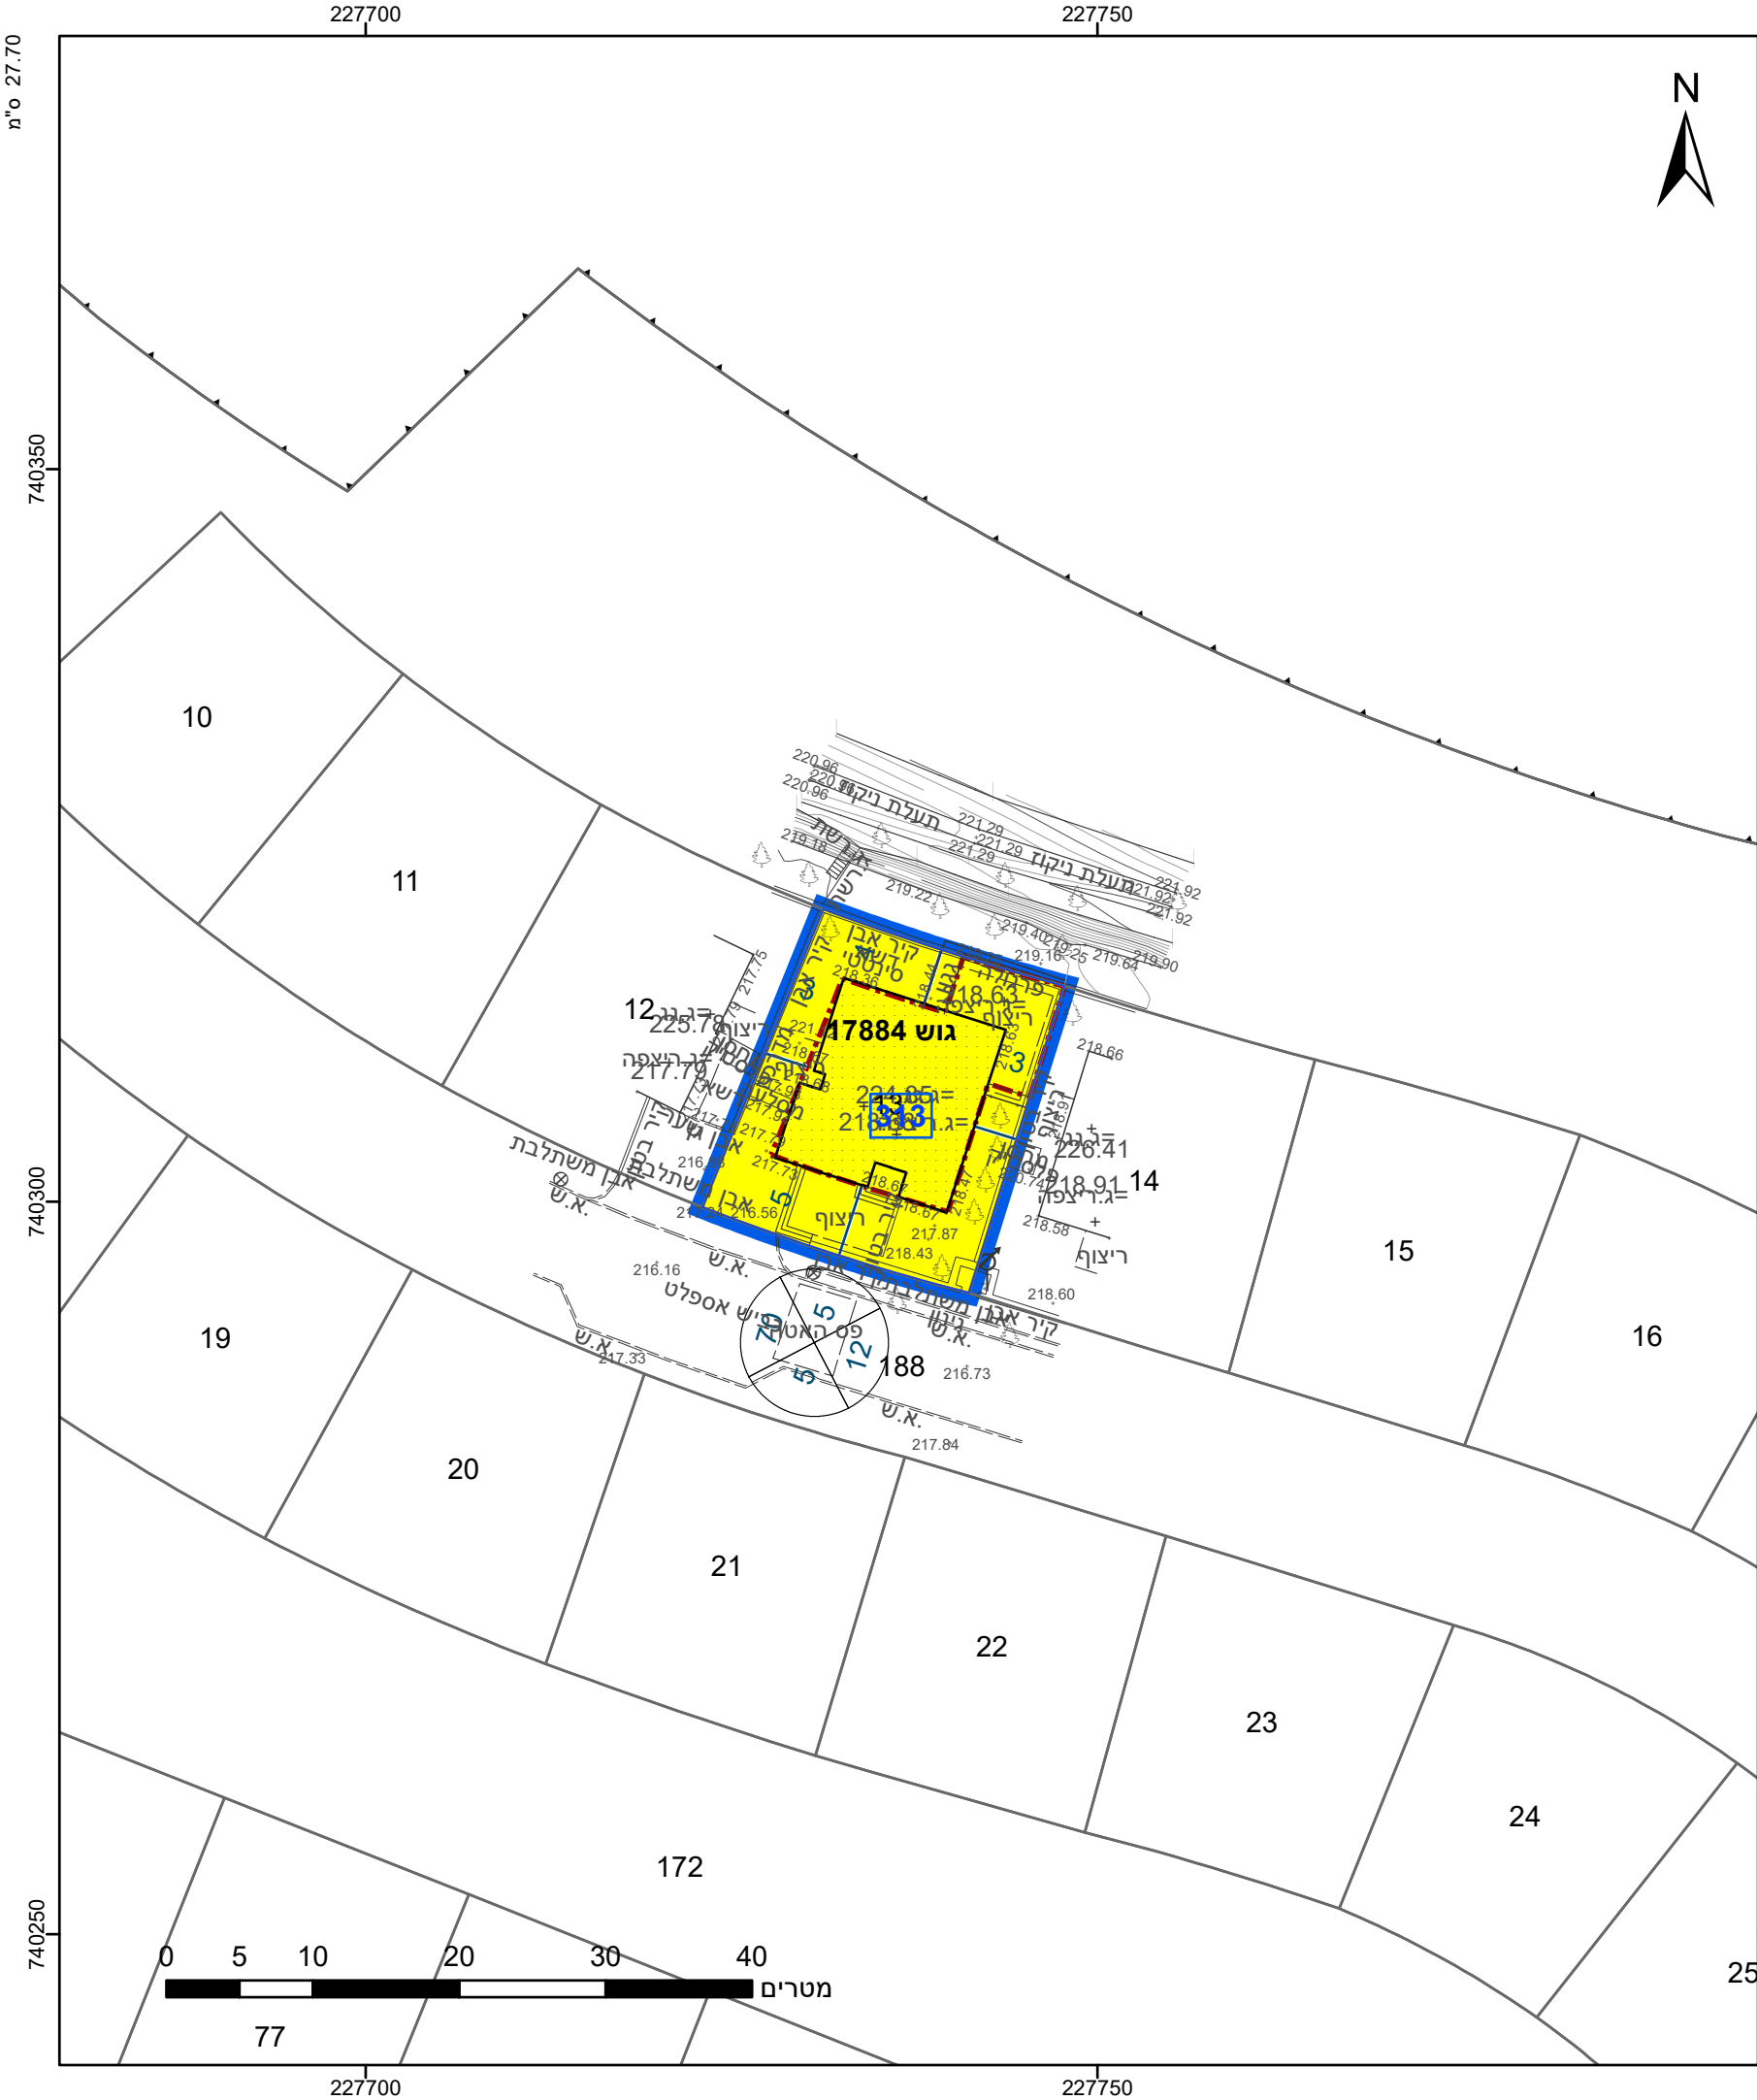

מקרא

גבול התכנית

גוש 1234

גבול גוש ומספרו

5

גבול חלקה ומספרה

5

תא שטח ומספרו

1

מספר הדרך

1

קווי בנין

2

רוחב הדרך

3

מגורים א

קו-בנין

מידות

אישורים בתכנית מס' 254-1298926

הריני מצהיר בזאת כי המפה הטופוגרפית/המצבית המהווה רקע לתכנית זו, נערכה על ידי ביום 07.01.24 והיא הוכנה לפי הוראות נוהל מבא"ת ובהתאם להוראות החוק ולתקנות המודדים שבתוקף. דיוק הקו הכחול והקדסטר: מדידה אנליטית מלאה ברמת תצ"ר

מרי"ן משה שם המודד

640 מספר רשיון

תאריך

חתימה

חוק התכנון והבניה, התשכ"ה - 1965 תכנית מתאר מקומית	
מס' 254-1298926	
תוספת דיורית במגרש 313-הושעיה	
תשריט מצב מוצע	
גיליון 1	מתוך 1
מחוז	צפון
מרחב תכנון מקומי	יזרעאלים
רשות מקומית	עמק יזרעאל
ישוב	הושעיה
תכנית בסמכות	מקומית
איחוד וחלוקה	ללא איחוד וחלוקה
היתרים או הרשאות	תכנית שמכוחה ניתן להוציא היתרים או הרשאות
מונה תדפיס התשריט	5
מועד הפקה	15/07/2024 12:31
שטח התכנית	0.4 דונם קנה מידה 1:500
שמות*	
מגיש תכנית	אבישי נוימן תאגיד:
מגיש תכנית	יפעת נוימן תאגיד:
עורך ראשי	ג'רין בליש תאגיד: ערד ב. שירותים פיננסיים בע"מ

טבלת גושים וחלקות*			
מספר גוש	חלק/ כל הגוש	מספרי חלקות בשלמותן	מספרי חלקות בחלקיותן
17884	חלק 13		

הרשימה המלאה מפורטת בהוראות התכנית / בהודעה שפורסמה בעיתונות וברשומות

תרשים התמצאות - קנ"מ 1:2500

שנת צילום אוויר: 2019