


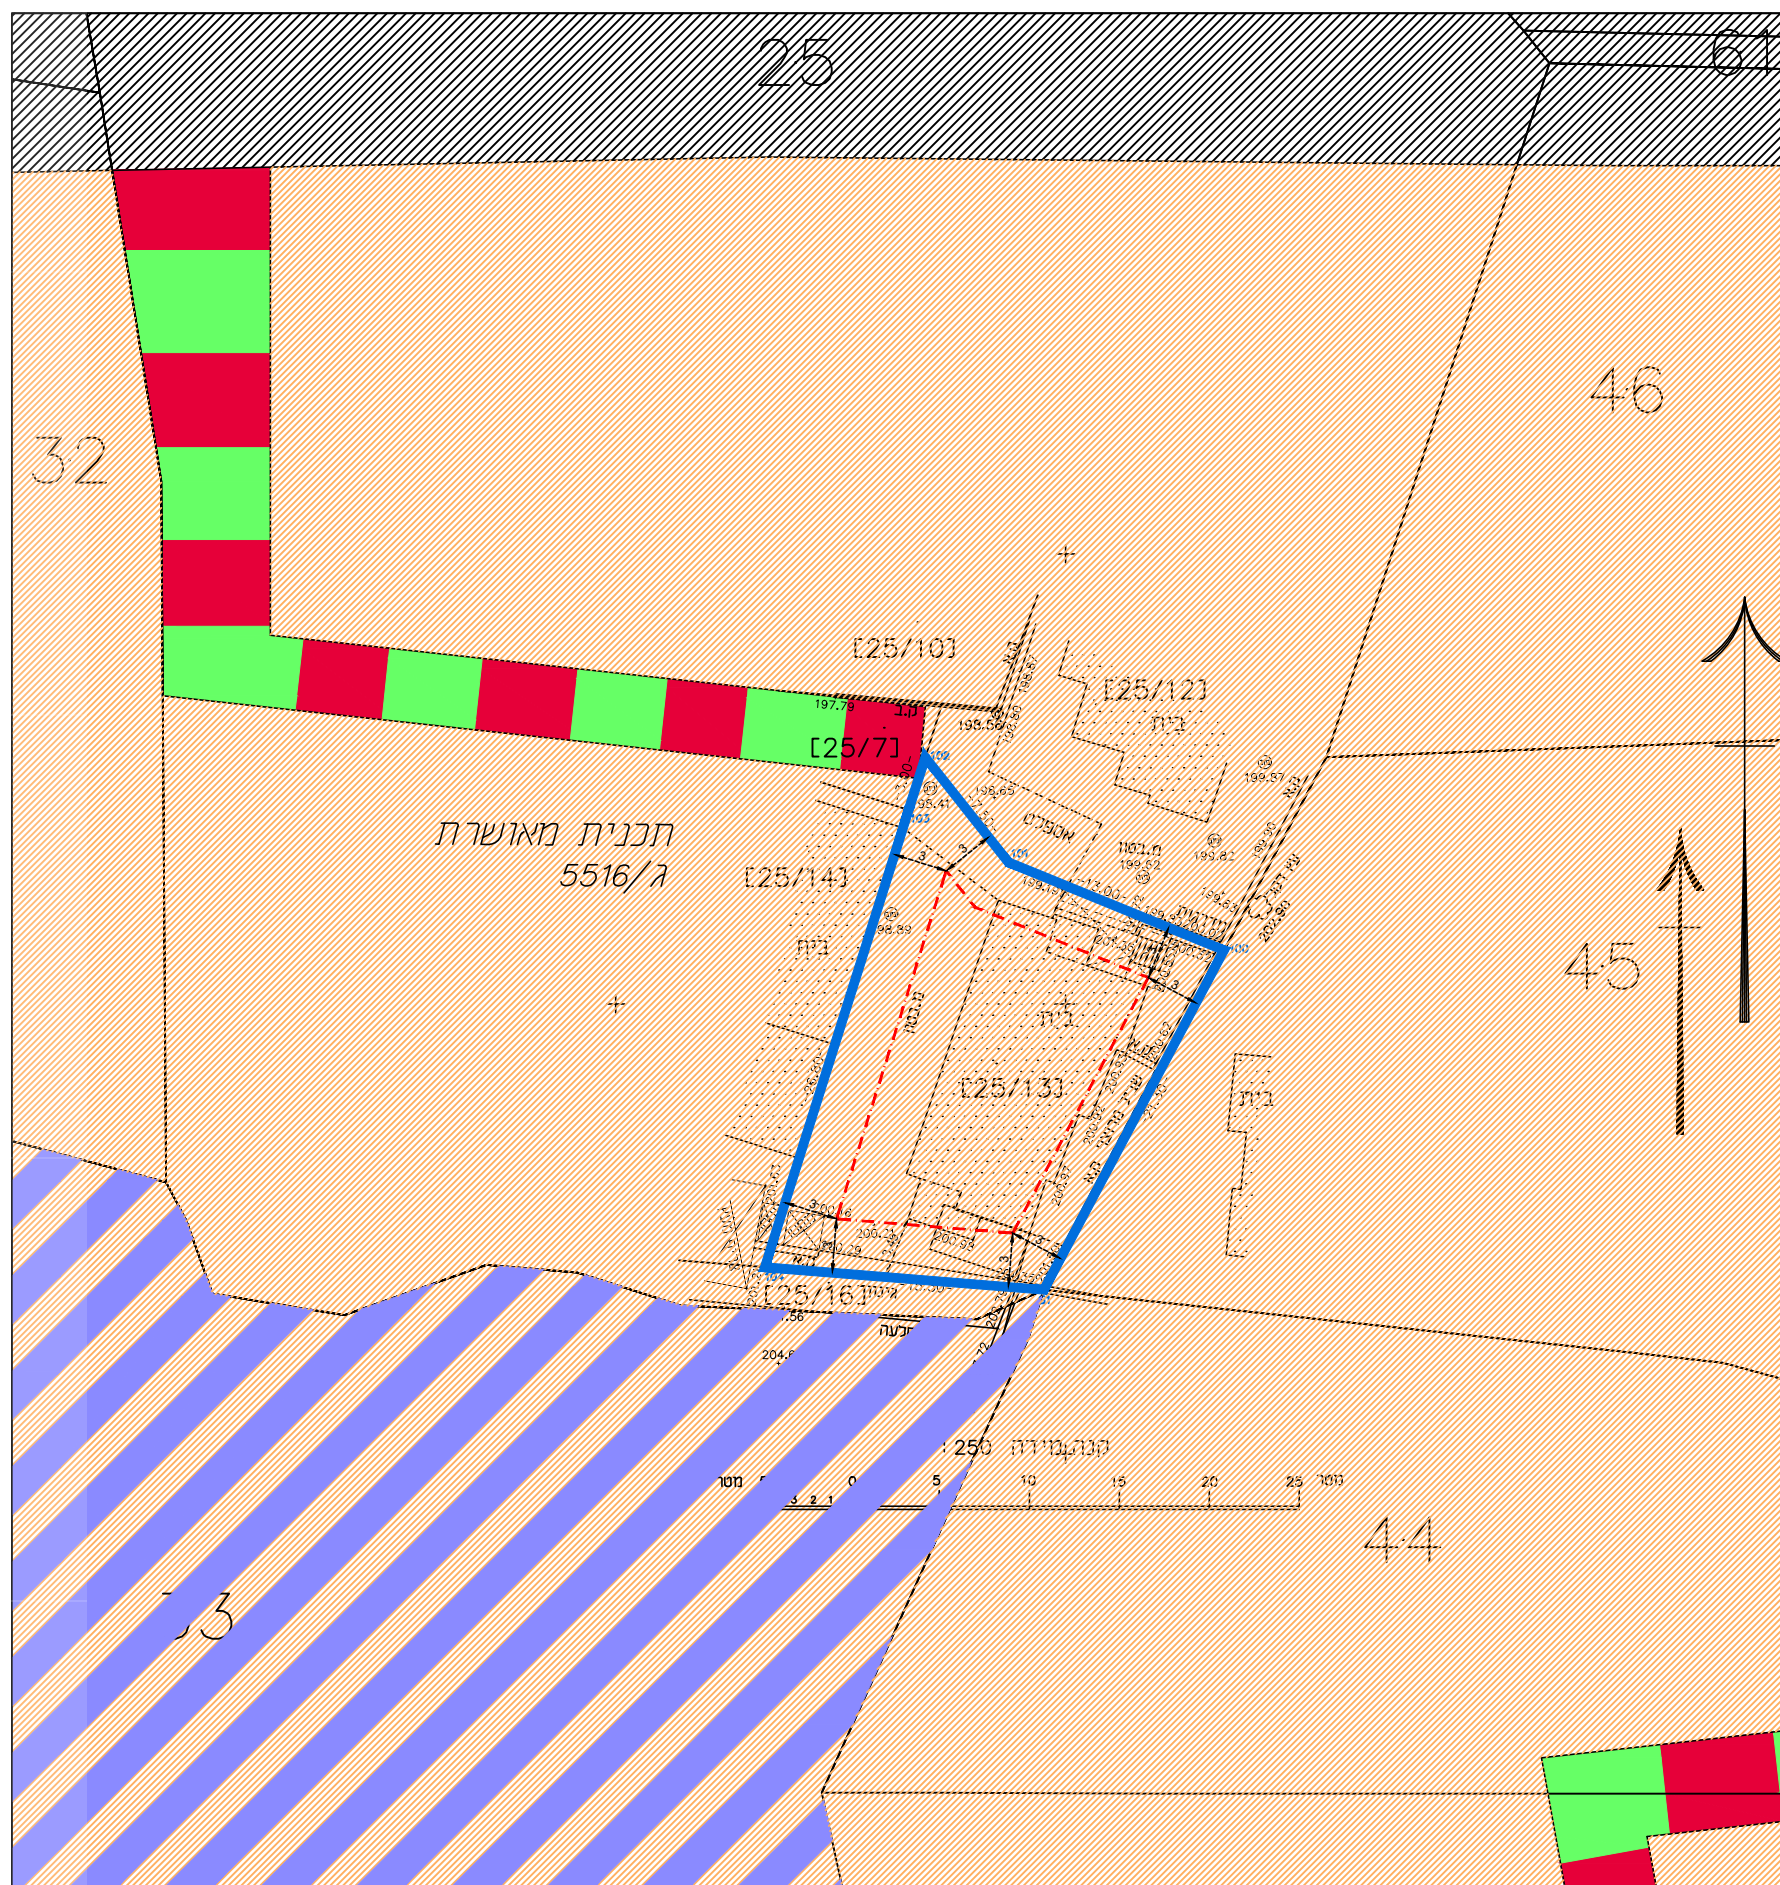

תוכנית מס' 251-1328061

שינוי בהוראות וזכויות בנייה בגוש 15411
חלקה 25 עילבון

תשריט מצב מאושר

איחוד וחלוקה	סמכות ראשית	אופי התכנית
ללא	ועדה מקומית	תכנית שניתן מכוחה להוציא היתרים

מחזור :
מרחב תכנון מקומי :
רשות מקומית :
שטח התכנית :
קנה מידה :
הצפון
הגליל המזרחי
עילבון
מ"ר 412.0
1:250

שמות וזתימות :

עורך התכנית	שם שריף ראשד			חתימה :
	מס' ת.ד.	מס' דבורה	מס' 16910	
מס' :	04-6701126	מס' :	04-6701126	חתימה :

מקרא: מצב מאושר

- גבול התכנית
- מגורים א'
- אזור תכנון לעתיד
- דרך מאושרת
- דרך הולכי רגל
- גבול חלקה ומספרה

