





מקרה

- מגורים בישוב כפרי
- קרקע חקלאית
- שטח ציבורי פתוח
- דרך מאושרת
- מבנה להריסה
- קו-בניין
- להריסה
- מידות
- עץ/עצים לשימור
- עץ/עצים לכרייה

1

14

1:2

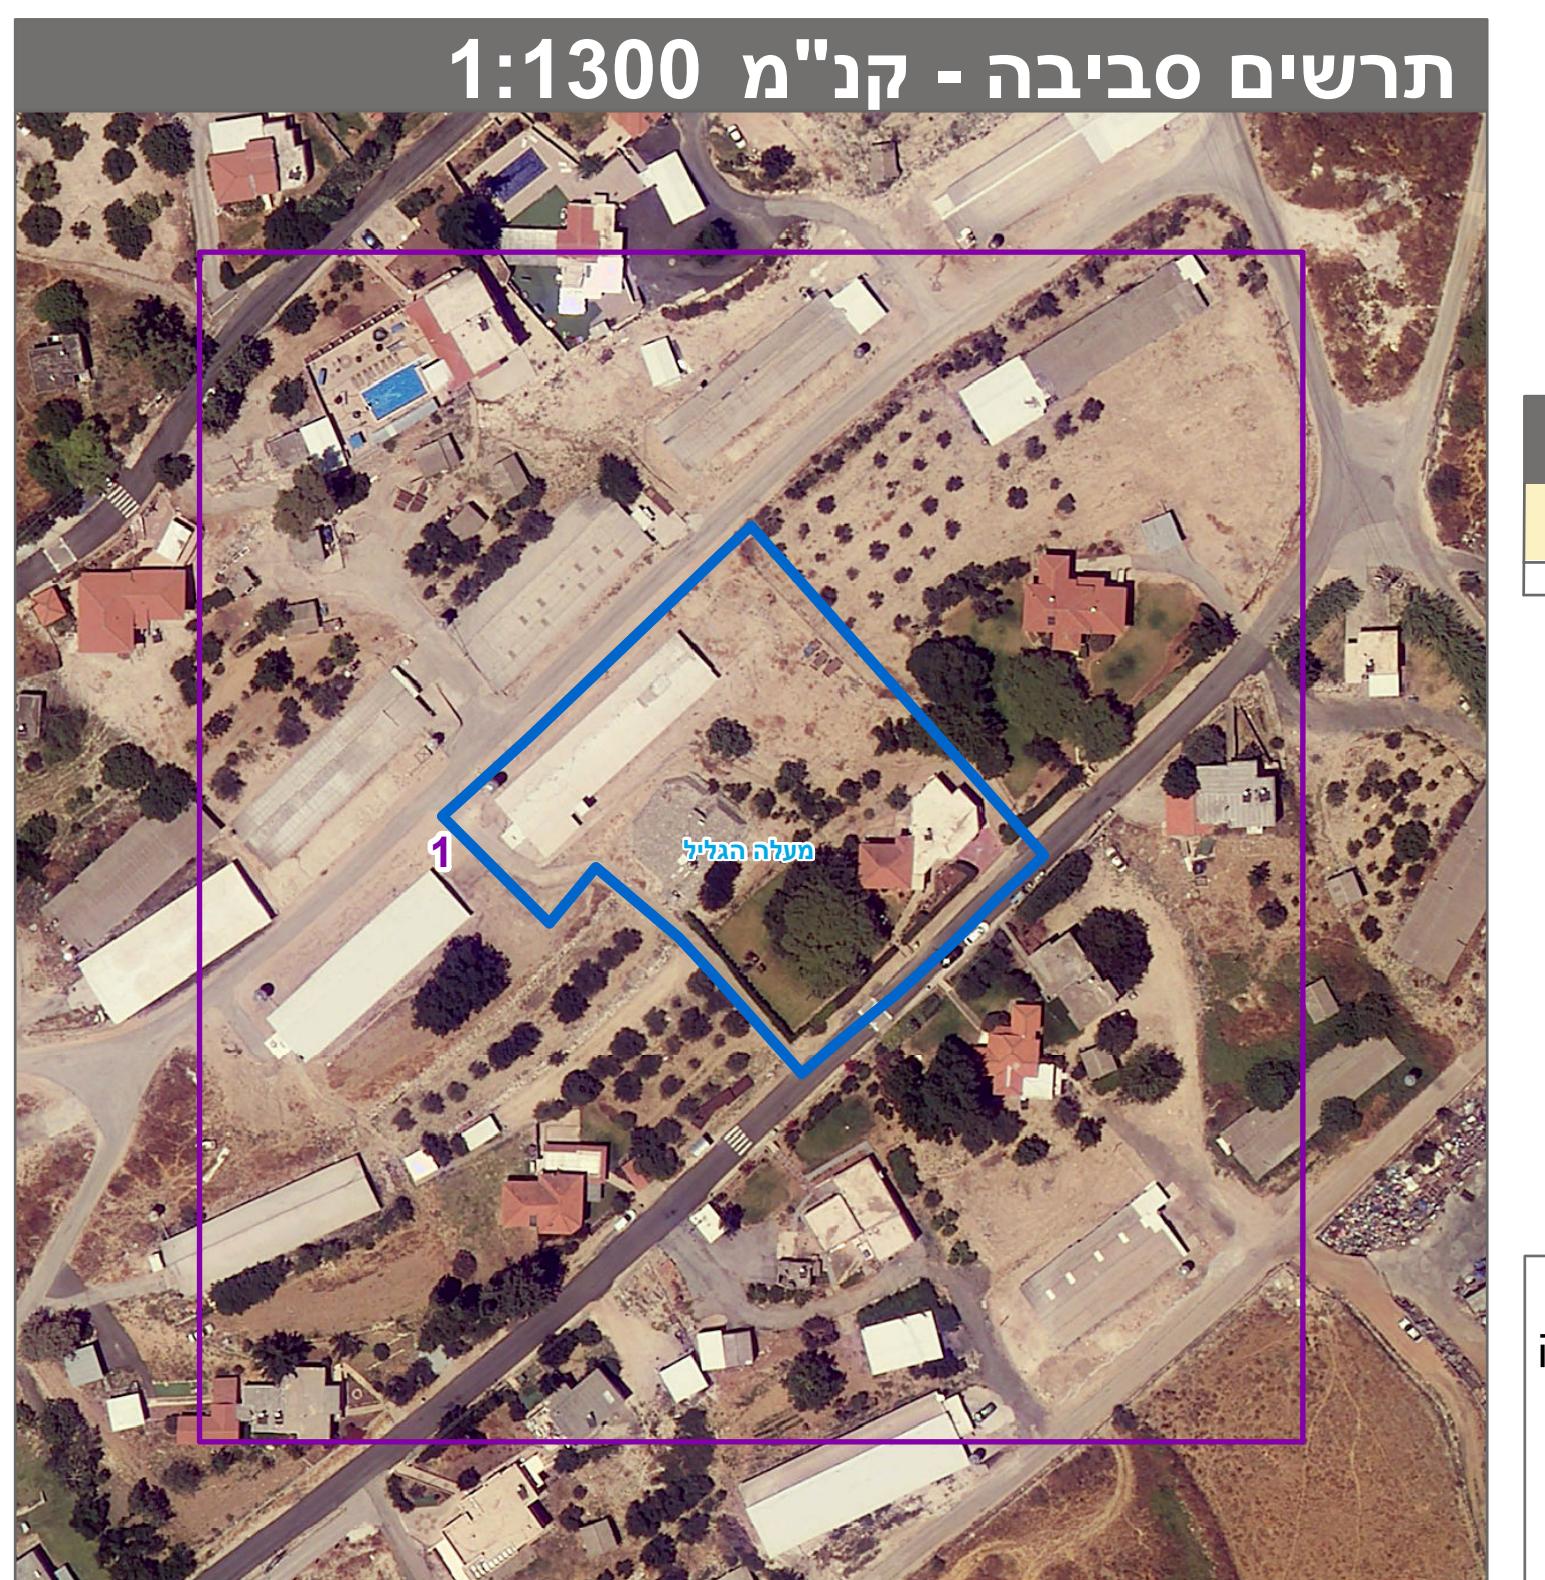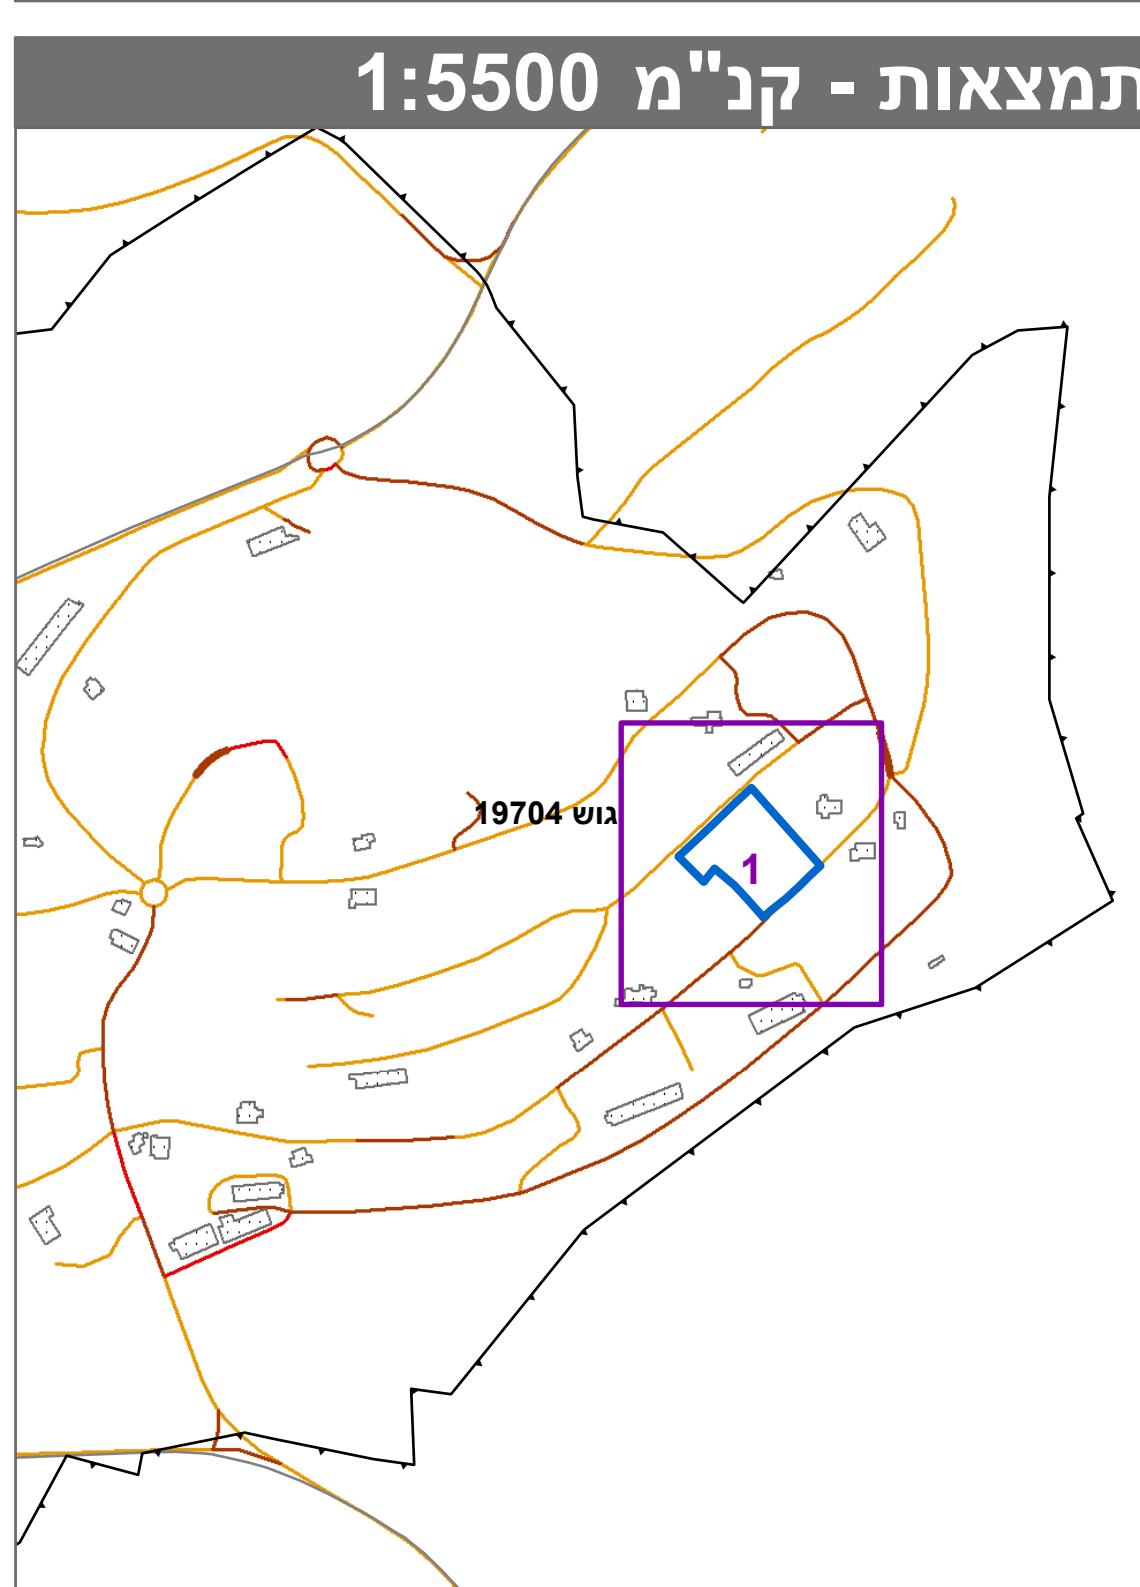

# טבלת גושים וחלוקת\*

שם המודד	מספר רשיון	חתימה	תאריך	<u>אושמה סמען</u>	<u>940</u>	<u>דיקן החקלאות והקדרת: מדידה אנליטית מלאה ברמת TZ"</u>	<u>ולתקנות המודדים שבתקוף.</u>	<u>על ידי ביום 02-07-2023 והיא הוכנה לפי הוראות נוהל מבא"ת ובהתאם להוראות והריני מצהיר בזאת כי המפה הטופוגרפית/המצביה המהוואה רקע לתוכנית זו, נערש</u>	<u>* הרשימה המלאה מפורטת בהוראות התכנית / בהודעה שפורסמה בעיתונות וברשומות</u>
----------	------------	-------	-------	-------------------	------------	---	--------------------------------	--	--